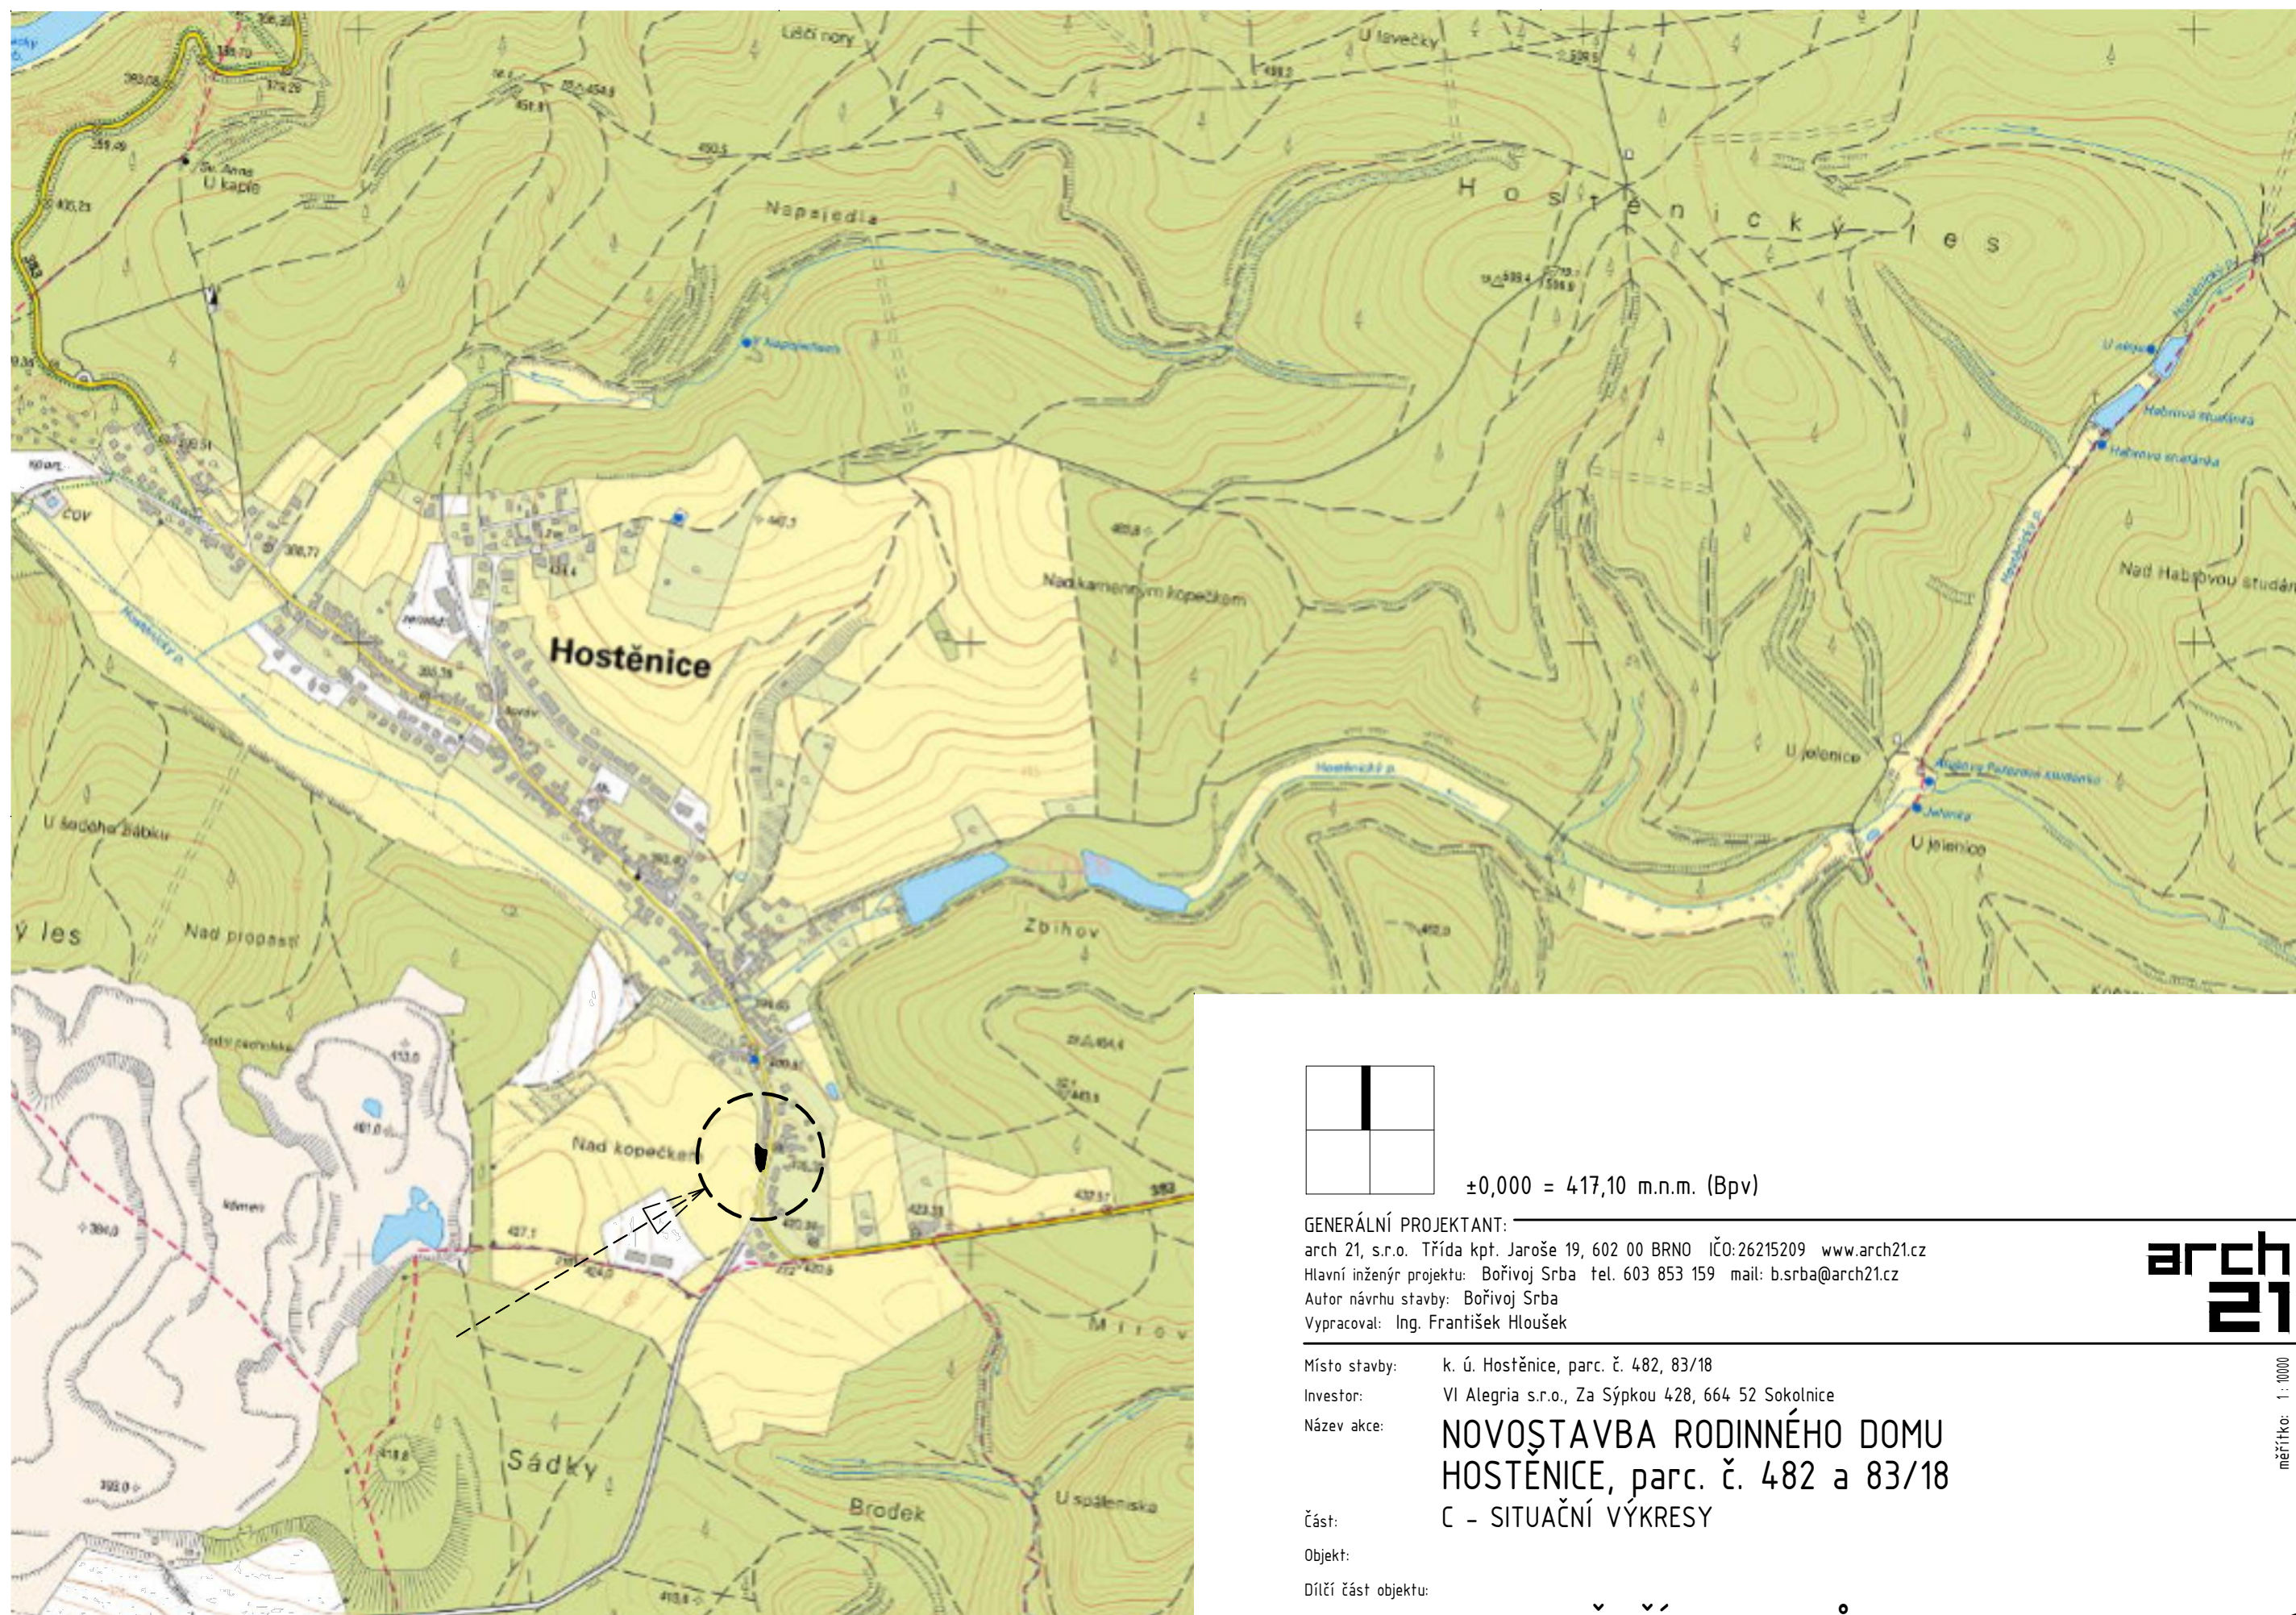


±0,000 = 417,10 m.n.m. (Bpv)

GENERÁLNÍ PROJEKTANT:

arch 21, s.r.o. Třída kpt. Jaroše 19, 602 00 BRNO IČO:26215209 www.arch21.cz

Hlavní inženýr projektu: Bořivoj Srba tel. 603 853 159 mail: b.srba@arch21.cz

Autor návrhu stavby: Bořivoj Srba

Vypracoval: Ing. František Hloušek

Místo stavby: k. ú. Hostěnice, parc. č. 482, 83/18

Investor: VI Alegria s.r.o., Za Sýpkou 428, 664 52 Sokolnice

Název akce:

**NOVOŠTAVBA RODINNÉHO DOMU
HOSTĚNICE, parc. č. 482 a 83/18
C - SITUAČNÍ VÝKRESY**

Část:

Objekt:

Dílčí část objektu:


Název přílohy:

SITUACE ŠIRŠÍCH VZTAHŮ

**arch
21**



měřítko: 1: 1000
zakázka číslo: 2022-456
stupeň: společný souhlas
datum: červen 2022

C.1
číslo přílohy:

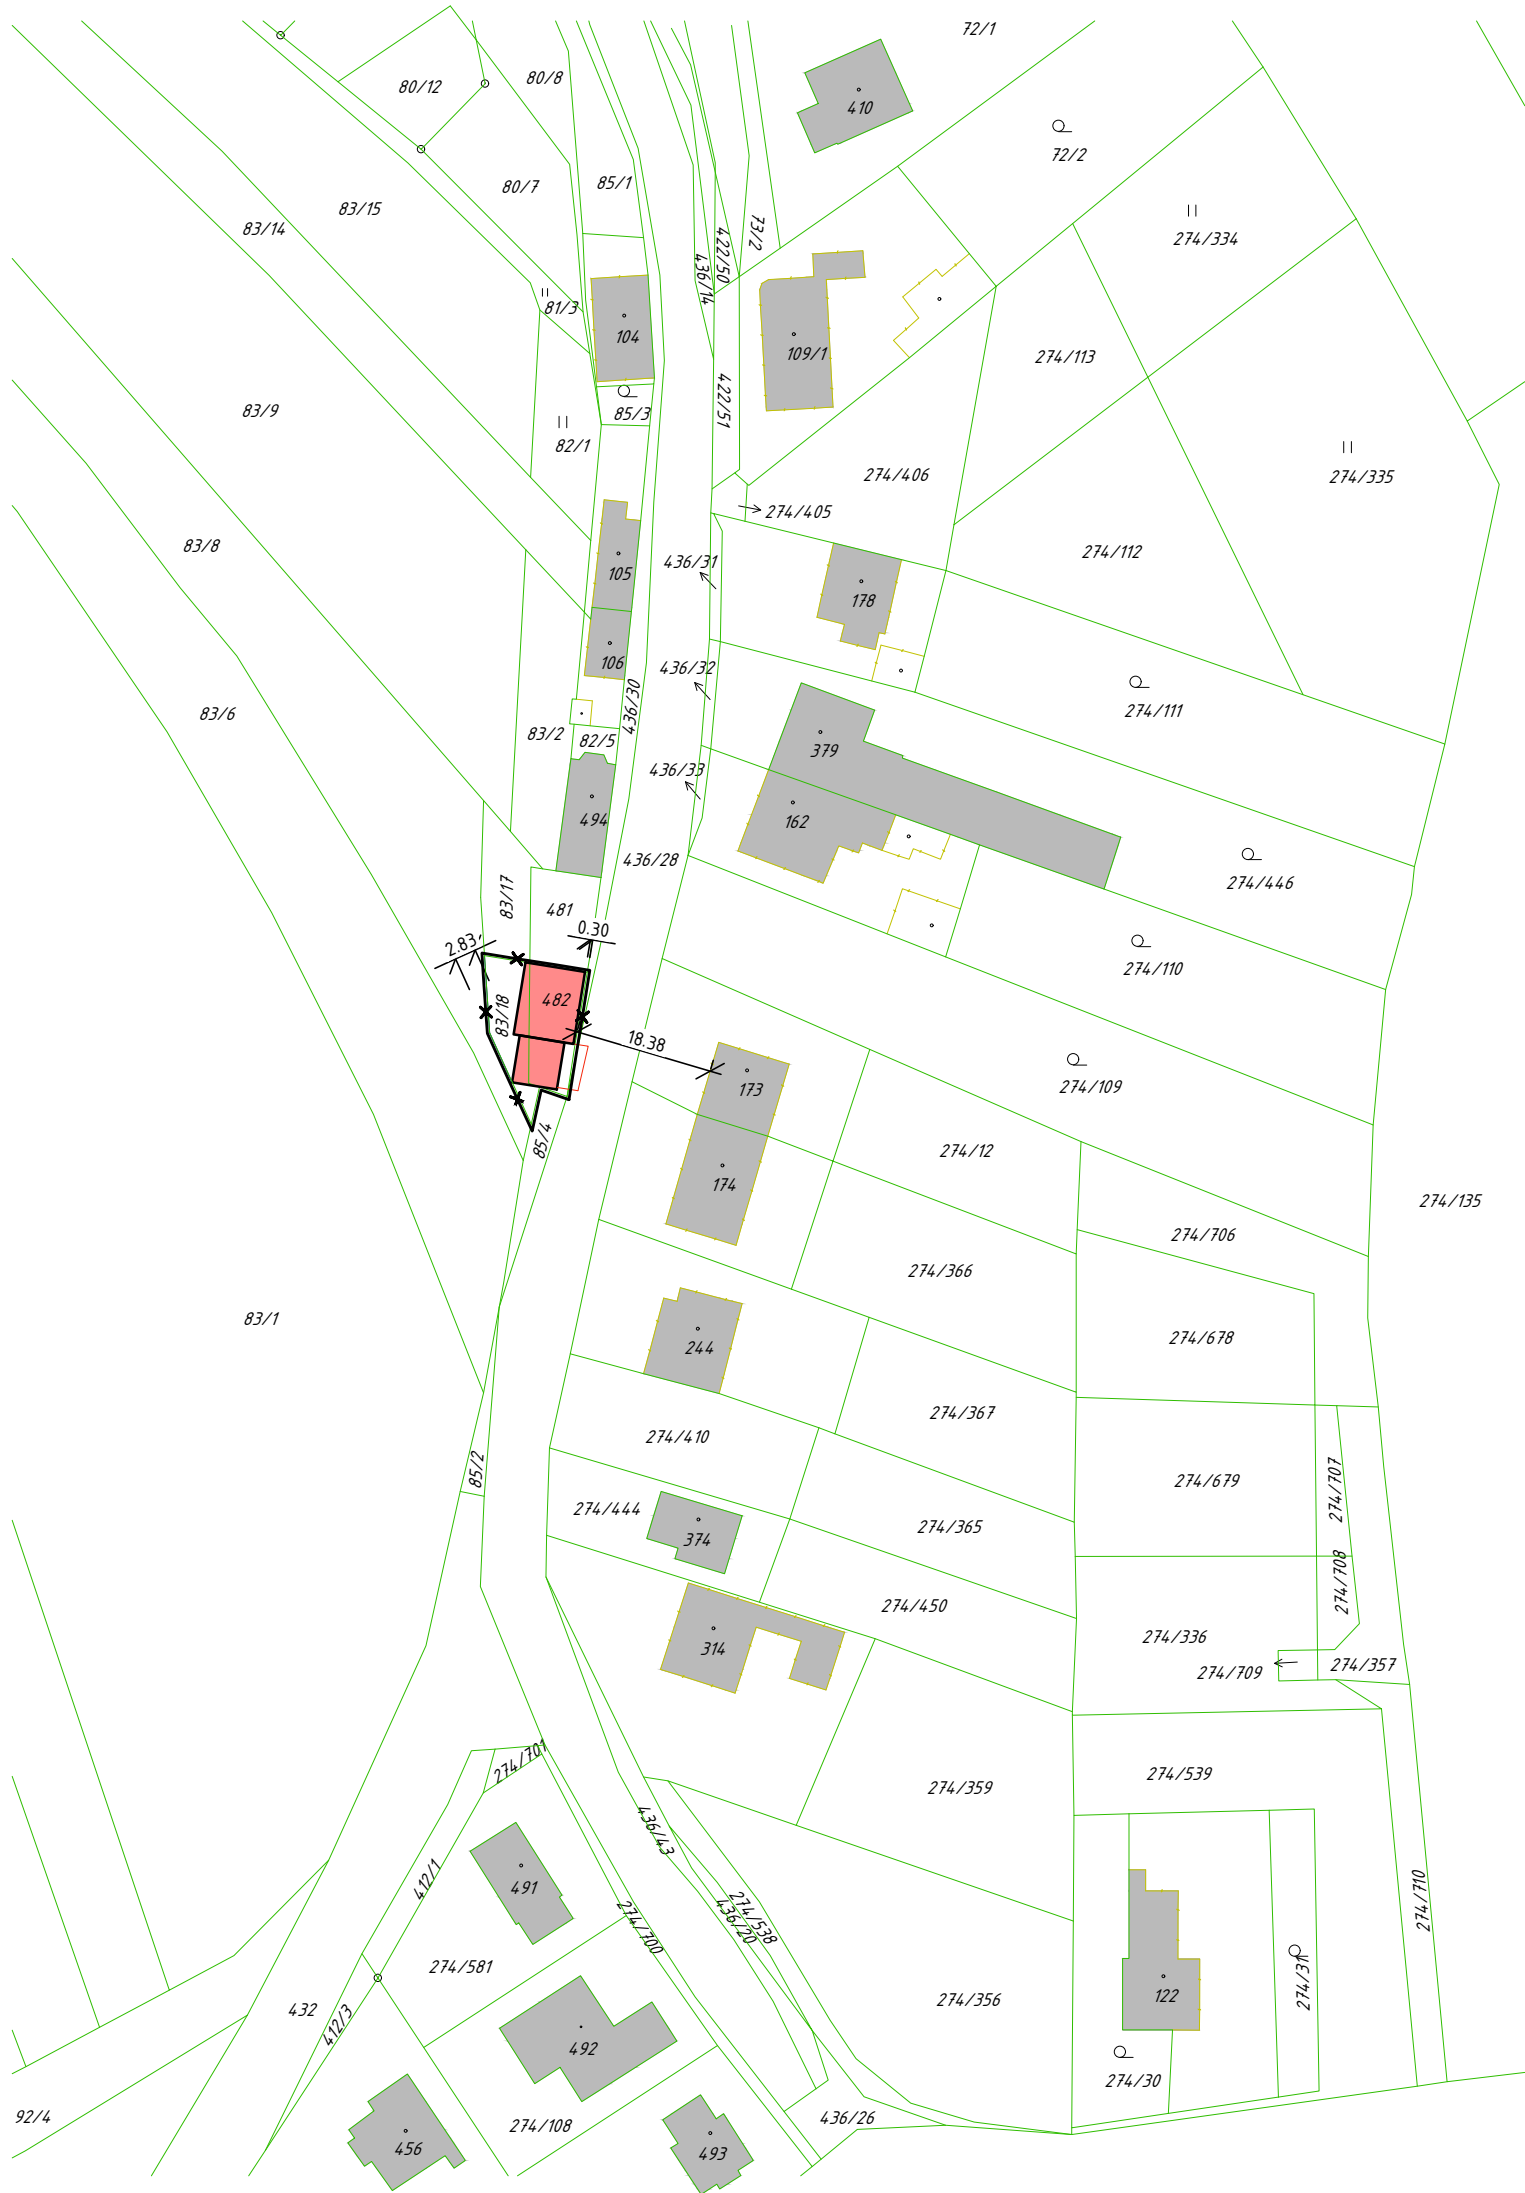


k.ú. Hostěnice

LEGENDA:

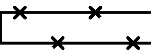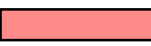-  HRANICE POZEMKU STAVBY
-  STÁVAJÍCÍ BUDOVY
-  NAVRŽENÉ OBJEKTY
-  OBRYŠ ZPEVNĚNÝCH PLOCH

POZNÁMKY

- rozdělení pozemků stavby je zakresleno na základě geometrického plánu č. 989-5/2022 ze dne 7.6.2022

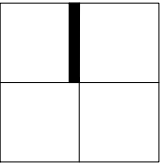

TATO PROJEKTOVÁ DOKUMENTACE BYLA ZPRACOVÁNA VÝHRADNĚ K POVOLENÍ POPISOVANÝCH STAVEBNÍCH ZÁMĚRŮ A NESLOUŽÍ TEDY K JEJICH REALIZACI

±0,000 = 417,10 m.n.m. (Bpv)

GENERÁLNÍ PROJEKTANT:

arch 21, s.r.o. Třída kpt. Jaroše 19, 602 00 BRNO IČO:26215209 www.arch21.cz
Hlavní inženýr projektu: Bořivoj Srba tel. 603 853 159 mail: b.srba@arch21.cz
Autor návrhu stavby: Bořivoj Srba
Vypracoval: Ing. František Hloušek



Místo stavby: k. ú. Hostěnice, parc. č. 482, 83/18
Investor: VI Alegria s.r.o., Za Sýpkou 428, 664 52 Sokolnice
Název akce: **NOVOŠTAVBA RODINNÉHO DOMU
HOSTĚNICE, parc. č. 482 a 83/18
C - SITUAČNÍ VÝKRESY**

Část:

Objekt:

Dílčí část objektu:

Název přílohy:

KATASTRÁLNÍ SITUACE

měřítko: 1 : 1000
zakázka číslo: 2022-456
stupeň: společný souhlas
datum: červen 2022

C.2
číslo přílohy:

