


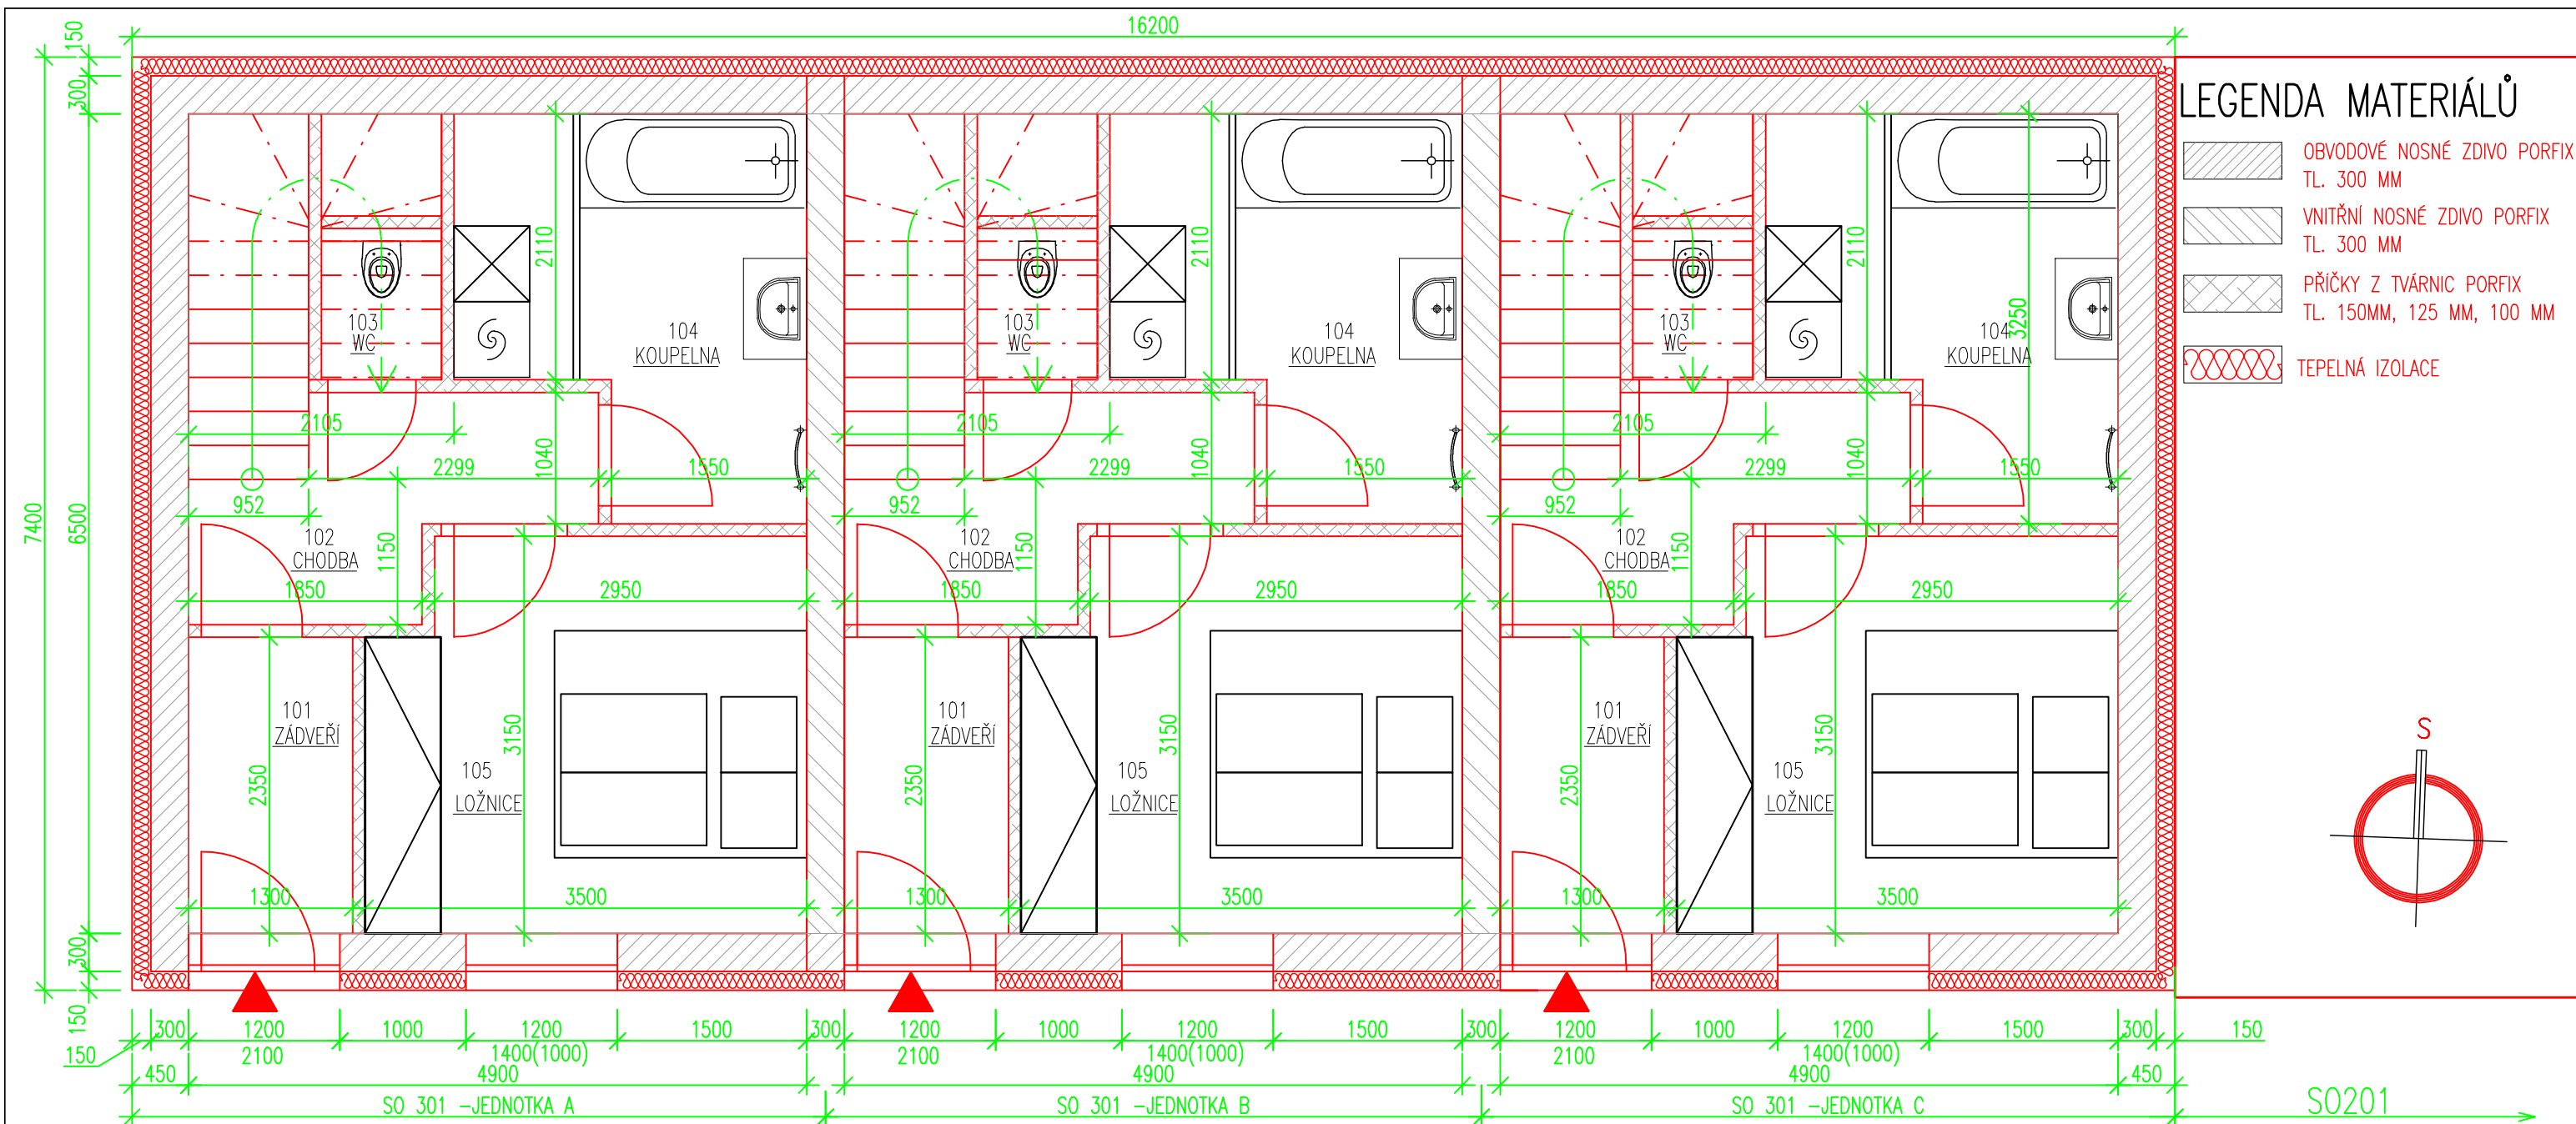

ARCHITEKT :	ODP. PROJEKTANT STAVBY:	PROJEKTANT PROFESE :	VYPRACOVAL :		
	D. DOLEŽAL		V. BARCUCH		
KRAJ:	ZLÍNSKÝ	MÍSTO:	OTROKOVICE		
INVESTOR :	AVIAN a.s., DR. E. BENEŠE 286, 765 02 OTROKOVICE				
stavba : AVIAN POLYFUNKČNÍ DŮM DOSTAVBA A REKONSTRUKCE DR. E. BENEŠE č.p.286, OTROKOVICE				DATUM	ÚNOR 2022
				FORMÁT	A3
				STUPEŇ	DSP
				REVIZE	
oddíl : SO 301- NOVOSTAVBA PENZIONU - stavební část					
obsah : PŮDORYS 1.NP - NOVÝ STAV - JEDNOTKY A,B,C				měřítko : 1:50	číslo výkresu : D1-301-3