

**Podklad pro uzavření smlouvy u nově zřizovaných přípojek
na ☐ dodávku vody a ☐ odvádění odpadních vod**

Prosím, vyplňte všechny údaje.

Odběrné místo (OM), pro které požadujete připojení:

Obec: BŘEZINA Ul. a č. p./č. or.: PSČ: 666 01
Parcelní číslo: 84
Typ objektu: ☐ RD ☐ Bytový dům ☒ Rekreační objekt ☐ Garáž ☐ Zahrada
☐ Sklad ☐ Provozovna (účel)
☐ Výrobní objekt (účel)
☐ Jiné (účel)

Adresa bydliště odběratele nebo sídlo firmy:

Jméno a příjmení / obchodní název (dle OR nebo ŽL):
Obec: Ul. a č. p./č. or.: PSČ:
Tel.: Email:
Datum narození: IČO: DIČ:

Zasílací adresa (pokud není shodná s adresou bydliště odběratele nebo sídlem firmy):

Jméno a příjmení / obchodní název (dle OR nebo ŽL):
Obec: Ul. a č. p./č. or.: PSČ:

Údaje o napojované nemovitosti:

Počet bydlících osob v nemovitosti: 1 Nemovitost je ☐ obydlena / ☒ zatím neobydlena
Způsob odvádění odpadních vod: nastěhování od 15.9.2022
☒ Napojení na veřejnou kanalizaci
☐ Jímka na vyvážení
☐ Septik s přepadem do kanalizace
☐ Domovní čistírna odpadních vod
☐ Trativod
☐ Jiný způsob:
Vlastní zdroj vody (studna, nádrž na dešťovou vodu):
napojen do nemovitosti ☐ Ano ☒ Ne
pouze na zalévání ☐ Ano ☒ Ne
Vypouštění srážkových vod do veřejné kanalizace:
☐ Ano ☐ Ne

**Platební údaje
nového odběratele:**

Zálohy:

☒ SIPO

☐ Bankovní spojení

Výše měsíční zálohy:

Nedoplatky:

☒ SIPO

☐ Bankovní spojení

☐ Složenka

Přepłatky:

☒ Bankovní spojení

☐ Složenka

SIPO – spojovací číslo:
Bankovní spojení – č. účtu / kód banky:
Zasílání faktur emailem: ☒ Ano ☐ Ne

V dne

jméno odběratele



Projektová a obchodní činnost
Zengrova 6, 615 00 Brno
tel.: 739 570 520

PŘÍPOJKA VODY A SPLAŠKOVÉ KANALIZACE

p.č. 84, k.ú. Březina u Tišnova

SEZNAM DOKUMENTACE :

1. Technická zpráva
2. Situace
3. Podélný řez přípojkou vody, kladečské schema
4. Podélný řez přípojkou splaškové kanalizace

Stavební úřad v Tišnově ověřil
S-MUTI/29607/2022/OSŘ/Mu
ze dne 01.08.2022

MĚSTSKÝ ÚŘAD TIŠNOV
odbor stavebního řádu
nám. Míru 1, 660 01 Tišnov

01. Technická zpráva

PŘÍPOJKA VODY

Potřeba vody

4 osoby	36 m ³ /os./rok		144 m ³ /rok
Q prům. denní		0,39 m ³ /den	0,003 l/s
Q max	0,39 · 1,4 =	0,55 m ³ /den	0,006 l/s
Q h max	0,55 : 24 · 7,2 =	0,16 m ³ /hod	0,044 l/s

Vlastní řešení

Navržená vodovodní přípojka HDPE d32 bude napojena na venkovní vodovodní řad pro veřejnou potřebu LT 100.

Napojení bude provedeno pomocí navrtávacího pasu. Přípojka končí v typové plastové vodoměrné 1200/900 mm hloubky 1,5 m hlavním uzávěrem a vodoměrnou sestavou.

Investor je povinen zabezpečit před zahájením výkopových prací vytýčení veškerých podzemních inženýrských sítí.

Výkopové práce budou provedeny ve smyslu ČSN 73 3050. Potrubí bude uloženo v prům. hl. 1,60 m. Vedle rýhy musí být ponechán volný prostor min. 0,5 m po obou stranách.

Lože pod potrubí a obsyp potrubí se provede z písku.

Zásyp rýhy se provede zeminou z výkopu. Po zahazení vodovodu se provedou opravy komunikací.

Spád potrubí je volen směrem k hlavnímu řadu.

Projektová dokumentace byla zpracována dle ČSN 75 5411 a ČSN 01 3426.

Prováděcí závod je povinen dodržovat platné normy, předpisy a nařízení a dbát o bezpečnost při práci.

PŘÍPOJKA SPLAŠKOVÉ KANALIZACE

Bilance odpadních vod

- Bilance splaškových vod

4 osoby	36 m ³ /os./rok		144 m ³ /rok
Q prům. denní		0,39 m ³ /den	0,003 l/s
Q max	0,39 . 1,4 =	0,55 m ³ /den	0,006 l/s
Q h max	0,55 : 24 . 7,2 =	0,16 m ³ /hod	0,044 l/s

- Bilance dešťových vod

Dešťové vody budou likvidovány na pozemku stavebníka vsakem.

Splaškové odpadní vody z objektu budou napojeny kanalizační přípojkou na splaškovou kanalizaci pro veřejnou potřebu DN 250.

Pro stavbu kanalizační přípojky bude použito trub plastových PP DN 150 .

Na hranici veřejného pozemku bude umístěna typová plastová revizní šachta DN 400.

Před zahájením zemních prací je investor povinen zabezpečit vytýčení veškerých podzemních sítí.


Výkopové práce budou provedeny ve smyslu ČSN 73 3050.

Potrubí bude uloženo v prům. hl. 2,30. Minimální šířka rýhy 1,00 m. Vedle rýhy musí být ponechán volný prostor min. 0,5 m po obou stranách.

Roury a tvarovky se kladou o lůžka z písku. Po zhutnění musí být tloušťka lůžka 100 - 150 mm. Spoje trub musí zůstat volné a obsypou se až po úspěšné zkoušce těsnosti. Materiál na obsyp se rozprostře po obou stranách potrubí současně ve vrstvách 150 mm a zhutňují se souměrně po obou stranách. Zhutňování obsypu přímo nad troubou je zakázáno.

Po uložení potrubí a provedení jeho obsypu budou rýhy zasypány vytěženou zeminou hutněnou po vrstvách v tloušťce 300 mm. U zpětných zásypů rýhy bude dosaženo parametrů zhutnění blížících se parametrům rostlé zeminy. Zemina, která bude zpětně použita pro zásyp rýhy, bude uložena podél výkopu.

Min.vzdálenost mezi kanalizací a ostatními vedeními dodržet dle ČSN 73 6005.

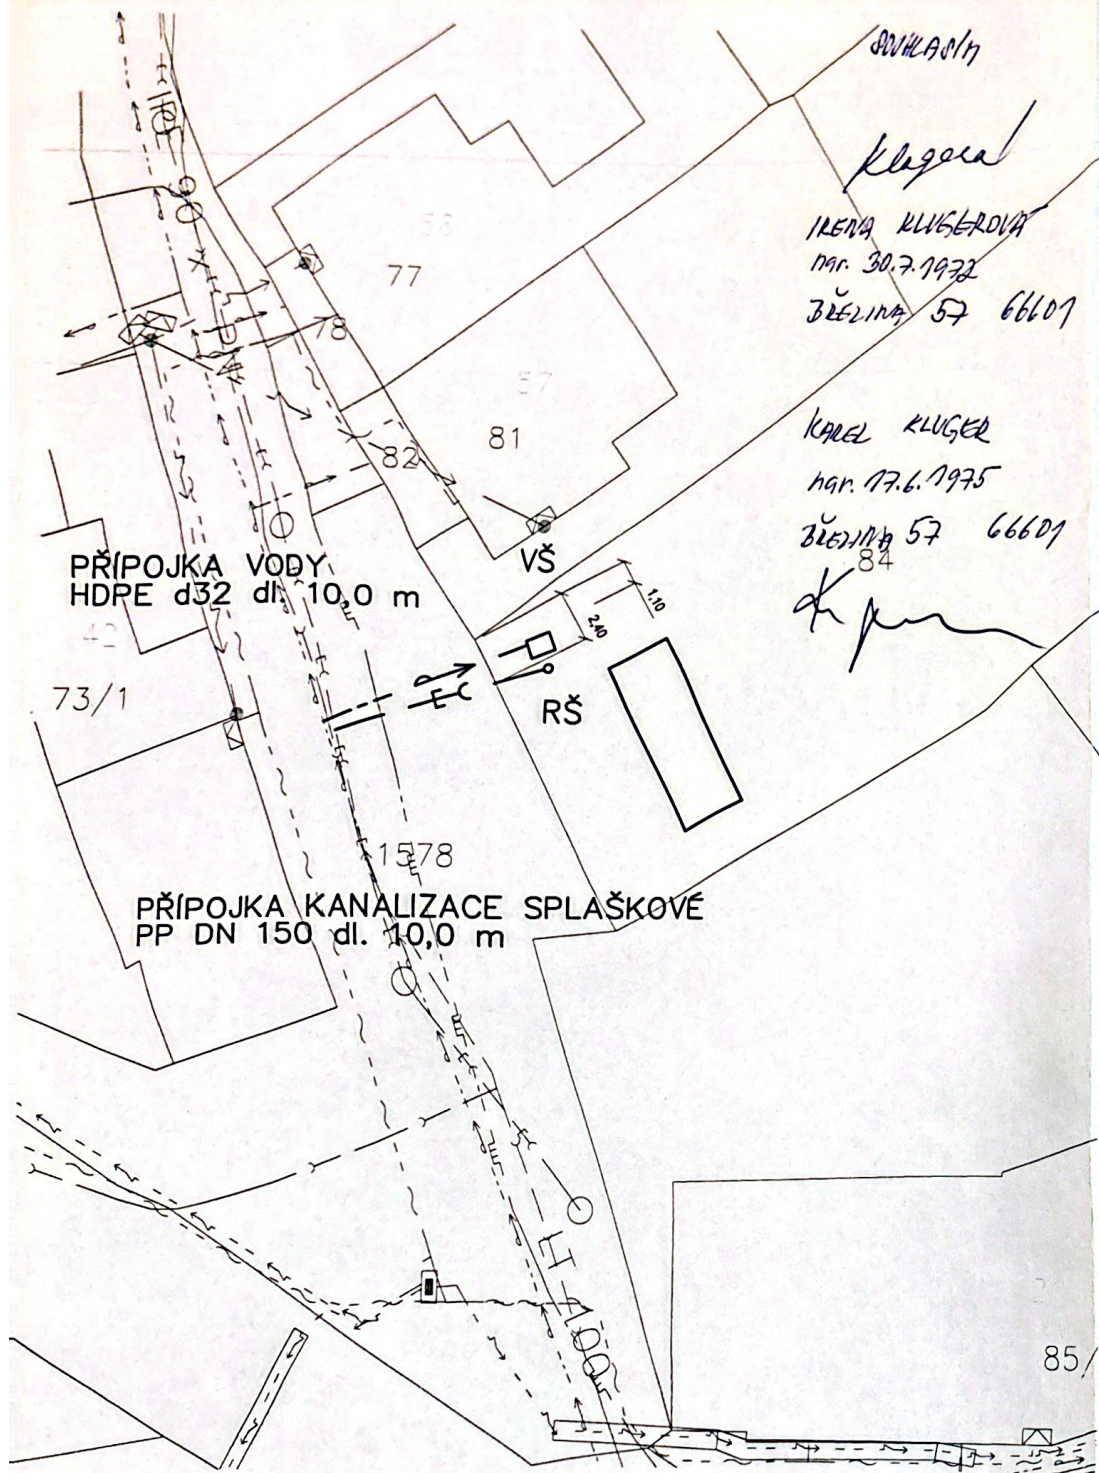

LEGENDA SÍTÍ :

: stávající inž. sítě

- GRAVITAČNÍ KANALIZACE SPLAŠKOVÁ
- KANALIZAČNÍ VÝTLAK SPLAŠKOVÝ
- VODOVOD
- STL PLYNOVOD
- SDĚLOVACÍ KABEL
- KABEL NN VZDUŠNÝ
- KABEL NN ZEMNÍ

: nově navržené inž. sítě

- PŘÍPOJKA KANALIZACE SPLAŠKOVÉ
- PŘÍPOJKA VODY
- VŠ
- RŠ
- VODOMĚRNÁ ŠACHTA
- REVIZNÍ ŠACHTA SPLAŠKOVÉ KANALIZACE





POZNÁMKA:

PŘED ZAHÁJENÍM VÝKOPOVÝCH PRACÍ JE INVESTOR POVINEN ZABEZPEČIT VYTÝČENÍ PODZEMNÍCH


Vypracoval ING. HOLEŠOVSKÝ	Zedp. proj. ING. HOLEŠOVSKÝ	Kontroloval	LDH spol. s r o . Projektová a obchodní činnost tel. 739 570 520	
Kraj: JIHMORAVSKÝ	OÚ: Březina			
Investor: Nezvalová Radka, Podhorní 499/97, Líšeň, 62800 Brno			Č. zakázky	
Stavba: PŘÍPOJKA VODY A SPLAŠKOVÉ KANALIZACE			Datum	05/2022
Akce:			Stupeň	ÚS
Objekt:			Formát	2 A4
Soubor: p.č. 84, k.ú. Březina u Tišnova			Měřítko	1: 250
Část profese			Arch. č.	
Obsah: SITUACE			Příloha číslo	02

PODÉLNÝ ŘEZ PŘÍPOJKOU SPLAŠKOVÉ KANALIZACE

ULOŽENÍ POTRUBÍ KANALIZACE

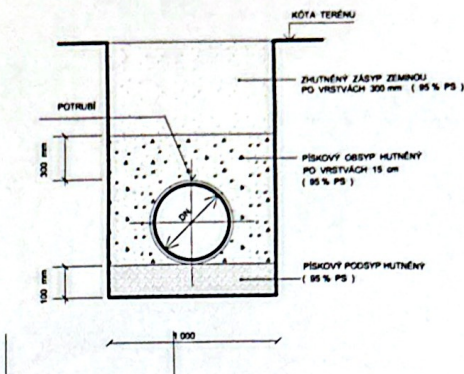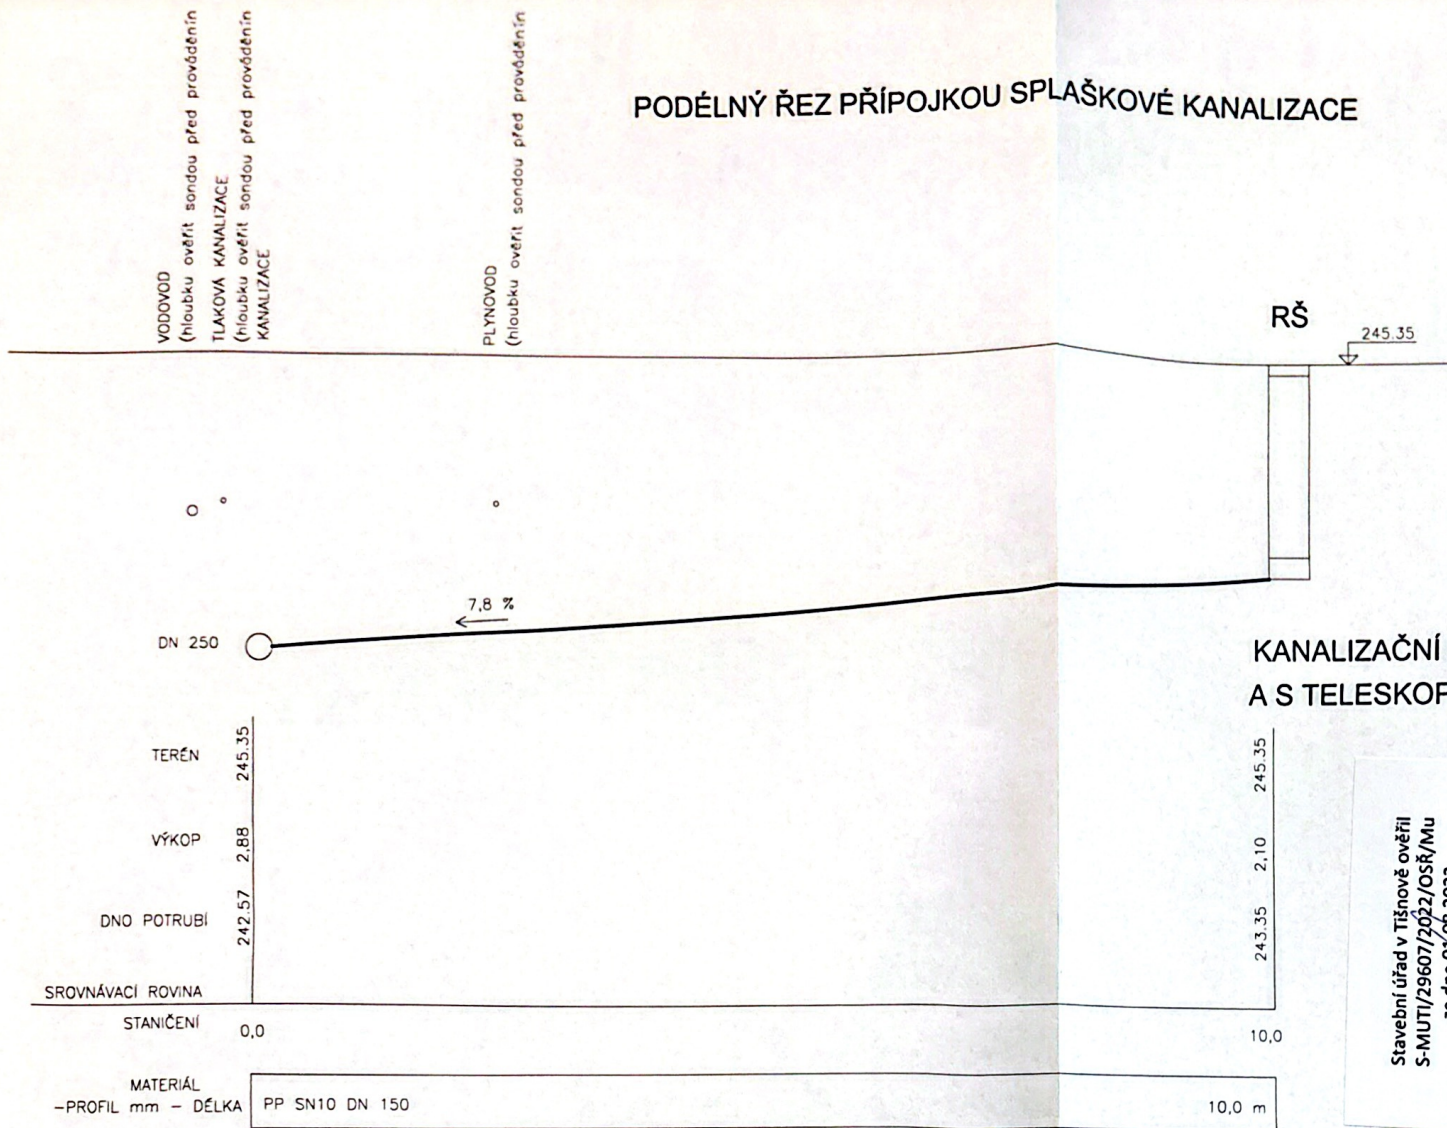

KANALIZAČNÍ ŠACHTA Ø425 S LITINOVÝM POKLOPEM D400
A S TELESKOPICKOU ROUROU

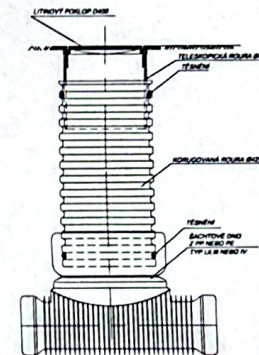

Stavební úřad v Tišnově
S-MUTI/29607/2022/OSŘ/Mu
ze dne 01.08.2022

Vypracoval ING. HOLEŠOVSKÝ	Zodp. proj. ING. HOLEŠOVSKÝ	Kontroloval	 Projektová a obchodní činnost tel. 739 570 520
Kraj: JIHO-MORAVSKÝ		OÚ: Březina	
Investor: Nezvalová Radka, Podhorní 499/97, Líšeň, 62800 Brno			Č. zakázky
Stavba: Akce: PŘÍPOJKA VODY A SPLAŠKOVÉ KANALIZACE			Datum 05/2022
Objekt: Soubor: p.č. 84, k.ú. Březina u Tišnova			Stupeň ÚS
			Formát 2 A4
			Měřítko 1: 50
Část profese			Arch. č.
Obsah: PODÉLNÝ ŘEZ PŘÍPOJKOU SPLAŠKOVÉ KANALIZACE			Příloha číslo 04

PODÉLNÝ ŘEZ PŘÍPOJKOU VODY

VODOVOD
(hloubku ověřit sondou před prováděním)
TLAKOVÁ KANALIZACE
(hloubku ověřit sondou před prováděním)
KANALIZACE

PLYNOVOD
(hloubku ověřit sondou před prováděním)

1,0 ‰

POCHŮZÍ POKLOP

245.35

LT 100

NAVRTÁVACÍ PAS +
+ KOMPLETNÍ TRMEN S PRYŽOVOU PODLOŽKOU
ZEMNÍ SOUPRAVA – TELESKOPICKA + LIT. ZÁKL. DESKA
POKLOP VENTILOVÝ Z TVARNE LITINY

HDPE d32
dl. 10,0 m


SPOJKA ISIFLO T 110
KULOVÝ UZAVĚR – 25
REDUKCE 25/20
UKLIDŇOVACÍ KUS DL. 150 mm
VODOMĚR
UKLIDŇOVACÍ KUS DL. 150 mm
REDUKCE 20/25
KULOVÝ UZAVĚR S ODVODNĚNÍM – 25
ZPĚTNÁ KLAPKA – 25

PLASTOVÁ VODOMĚRNÁ ŠACHTA SAMONOSNÁ
1200/900

Stavební úřad v Tišnově ověřil
S-MUTI/29607/2022/OSŘ/Mu
ze dne 01.08.2022

MĚSTSKÝ ÚŘAD TIŠNOV
odbor stavebního řádu
nám. Míru 246, 666 19 Tišnov

ULOŽENÍ POTRUBÍ

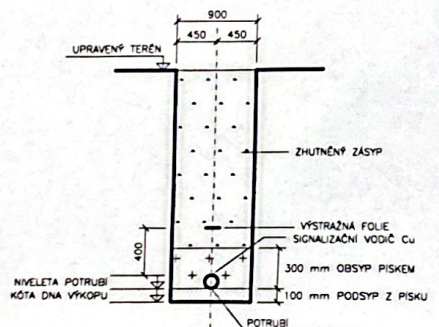

Vypracoval ING. HOLEŠOVSKÝ	Zodp. proj. ING. HOLEŠOVSKÝ	Kontroloval	LDH spol. s r.o. Projektová a obchodní činnost tel. 739 570 520
Kraj: JIHO-MORAVSKÝ	OÚ: Březina		
Investor: Nezvalová Radka, Podhorní 499/97, Líšeň, 62800 Brno	Č. zakázky		05/2022
Stavba: PŘÍPOJKA VODY A SPLAŠKOVÉ KANALIZACE	Datum		05/2022
Akce:	Stupeň		ÚS
	Formát		2 A4
	Měřítko		1: 50
Objekt:	Arch. č.		
Soubor: p.č. 84, k.ú. Březina u Tišnova	Příloha číslo		03
Část profese			
Obsah: PODÉLNÝ ŘEZ PŘÍPOJKOU VODY, KLADEČSKÉ SCHEMA			