

POPIS MÍSTNOSTÍ

OZN.	MÍSTNOST	PLOCHA	FODLAHA
1	PRŮJEZD	28,20	BETONOVÁ HAZAJUJINÁ + CEM. POTĚR
2	GARŽ	22,30	—
3	KOTELNA	18,90	—
4	CHODBA	6,60	KERAMICKÁ BUZŽBA OD MAL. LOŽE
5	SKLEP	9,30	—
6	SCHODIŠTĚ	1,80	—
7	ČERNÁ KUCHYŇ	5,00	—
8	ZÁVĚTRÍ	6,30	—
9	SKLEP	5,10	BETONOVÁ HAZAJUJINÁ + CEM. POTĚR

Dokumentace
ve stavebním
rozpočtu
pod č. výst. 2084/93

- 1. III. 1993



OKRES: VYŠKOV
OBEC: DRNOVICE

ING. BÁČA VÁCLAV
PROJEKČNÍ KANCELÁŘ
Pod nemočnicí 3
VYŠKOV

STAVEBNÍK:
HRUDA LUB. A VANA I DRNOVICE 2772
KUCERA IVANA MARTA
DRNOVICE 667

NÁZEY AKCE:
RODINNÝ DŮM - AGRO 13-85
ROZŠÍŘENÝ


IDENT. ČÍSLO:
10 13 11 67

DATUM:
XI. 92

MĚR:
1:50

PARÉ

OBSAH:
SUTERÉN - ZMĚNA PROJEKTU

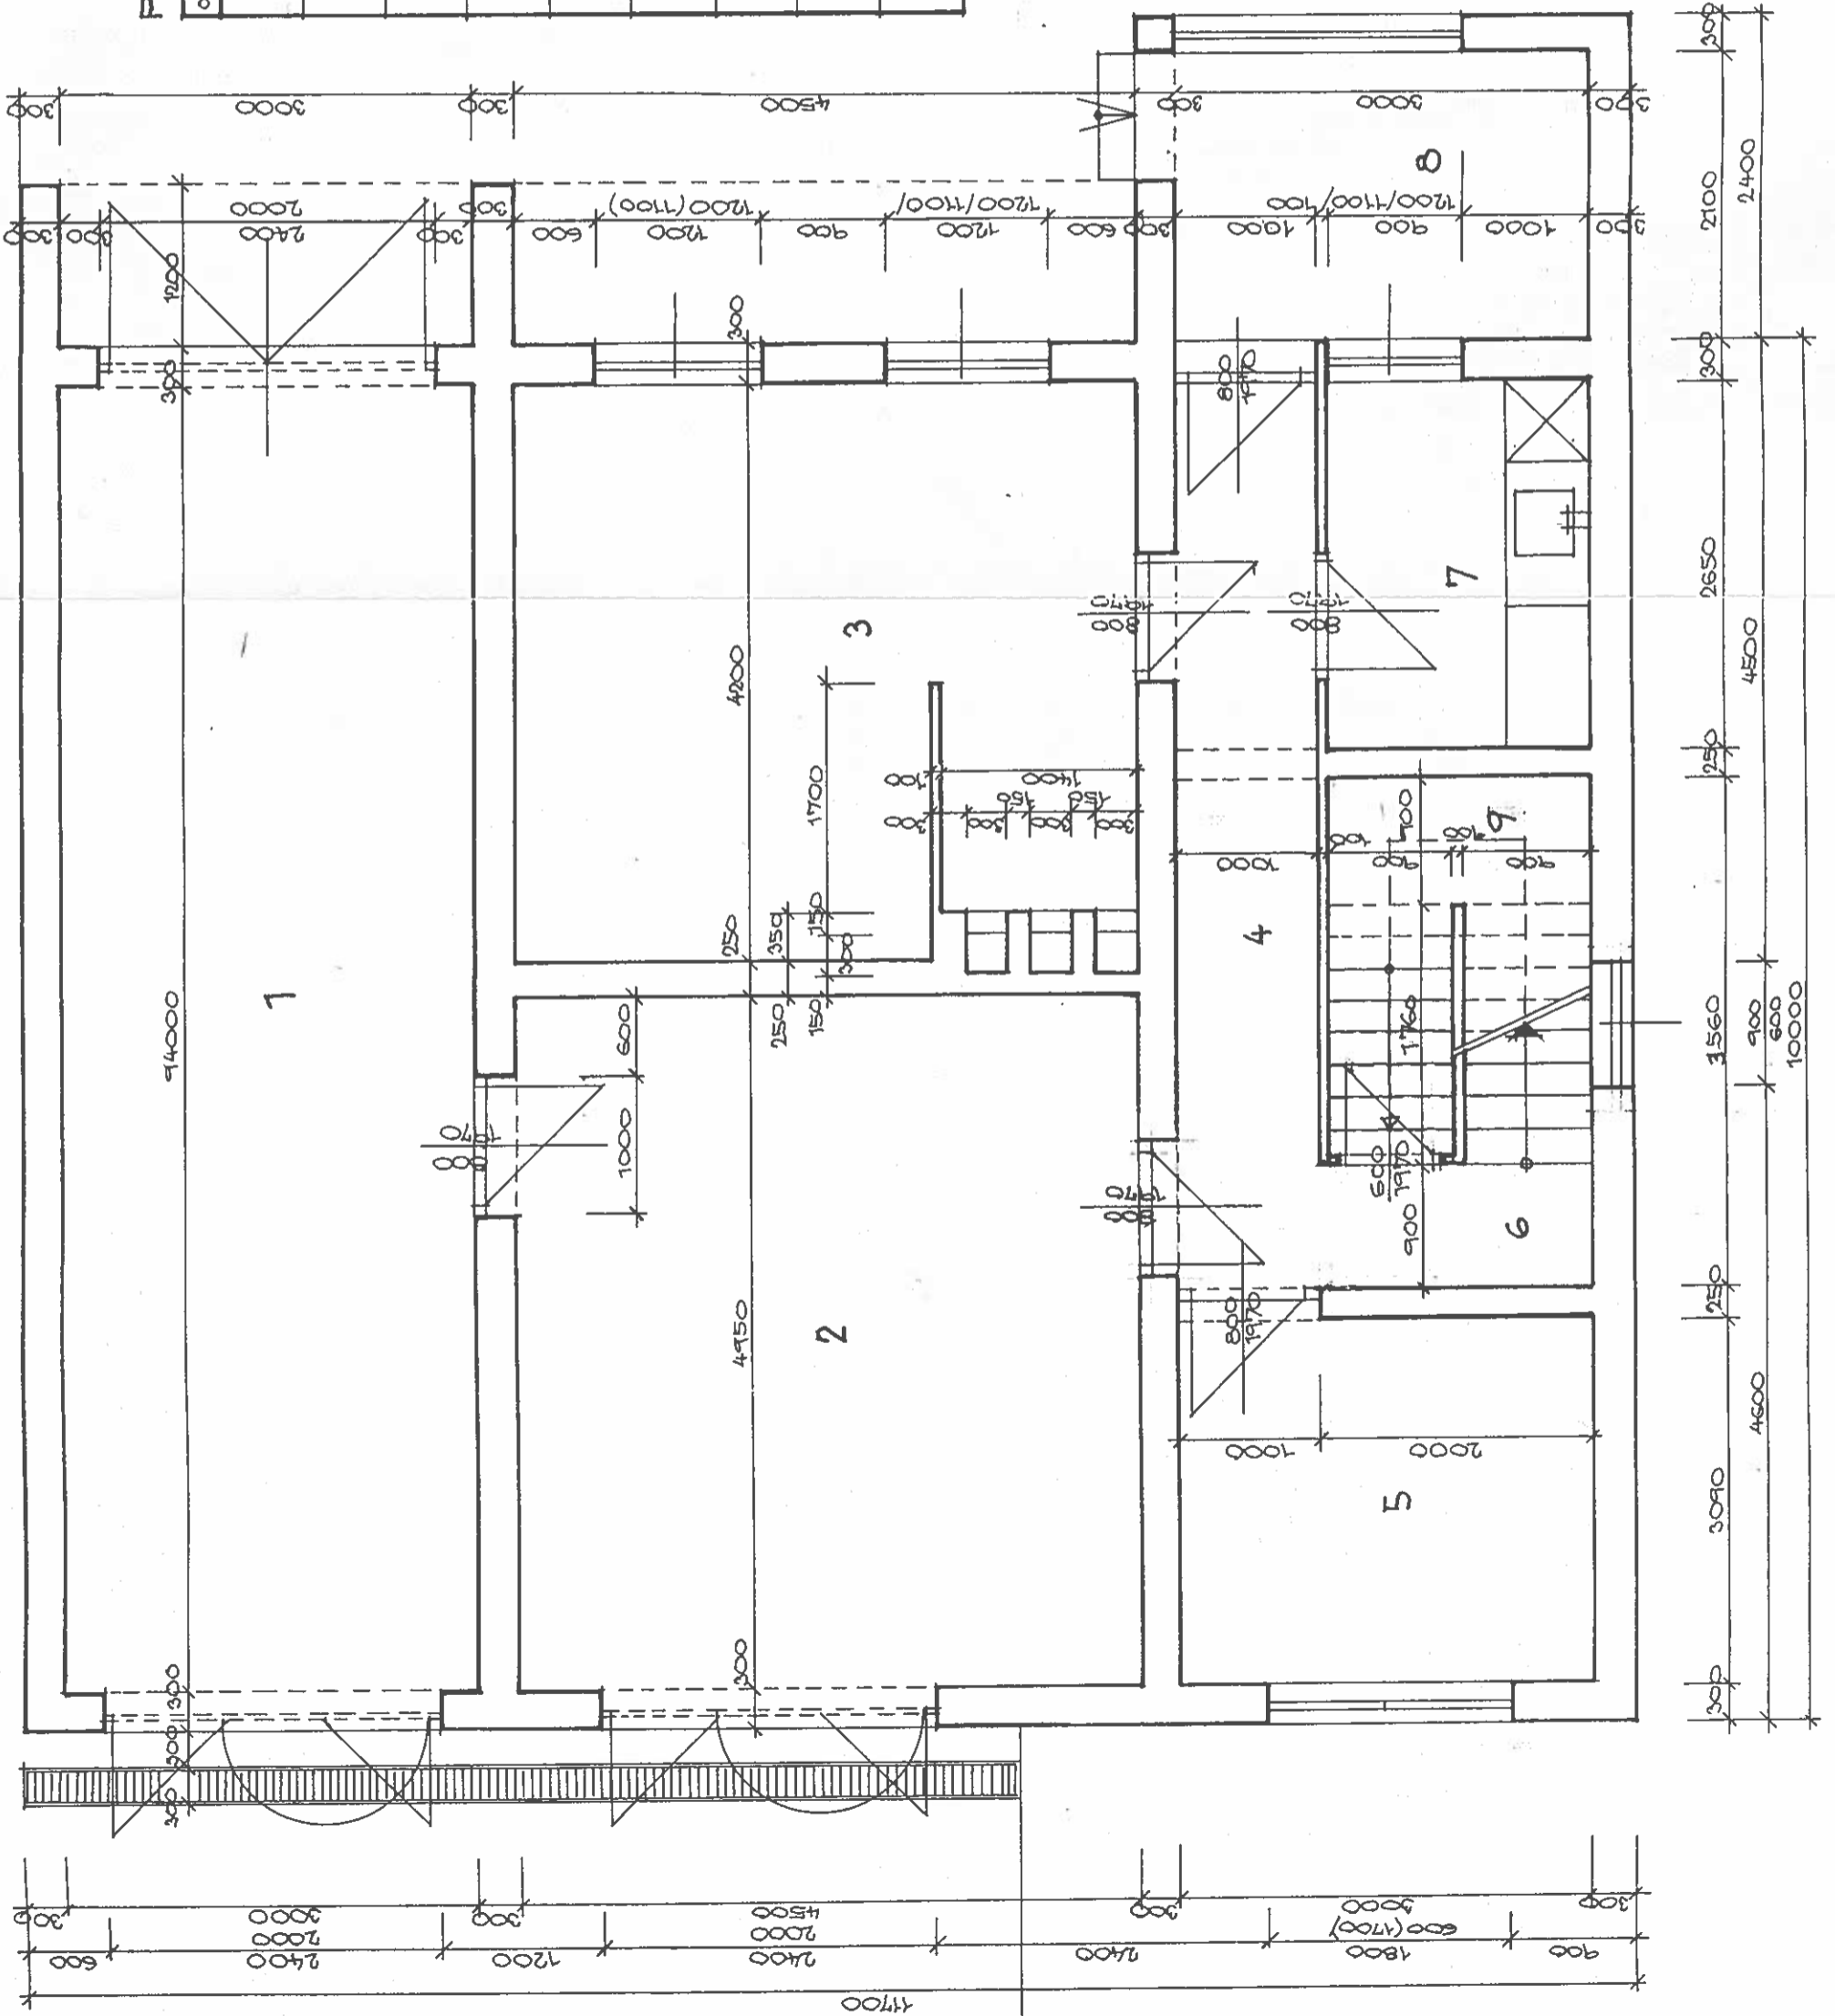

POPIS MÍSTNOSTÍ

OZNAČENÍ	MÍSTNOST	POVRCH	PODLAHA
1	ZÁDVEŘÍ	6,60	KERAMICKÁ DLAŽBA DO MAL. LOŽE
2	CHODBA	5,25	—
3	OBÝVACÍ POKOJ	18,90	—
4	JÍDELNA-KUCHYŇE	19,35	—
5	LOŽNICE	14,70	BETON. MAZ. + POL. PVC
6	POKOJ	12,75	—
7	WC	1,40	KERAMICKÁ DLAŽBA DO MAL. LOŽE
8	KOUPELNA	5,00	—
9	VSTUP DO SUT.		NA BETON. STUPNĚ POVLAK PVC
10	VSTUP DO PODKR.		—
11	BALKON	5,40	KERAMICKÁ DLAŽBA HRAZUV. D.
12	TERASA	18,30	—

Dokumentace byla ověřena
ve stavbě dne 21. III. 1993
rozhodnutím ze č. ...
pod č. Vyst. ... 20.04/93



Handwritten signature or initials.


ING. BÁCHA VÁCLAV
PROJEKČNÍ KANCELÁŘ
 Pod nemočnicí 3
 VYSKOV

OBR. VYSKOV
 OBEC: DRHOVICE
 STAVEBNÍK:
 HRUDKA LUB. A IVANA, DRHOVICE 272
 KUCERA IVAHA A HARTA
 DRHOVICE 667
 NÁZEY ANCE:

RODINNÝ DŮM - AGRO 13-85
 ROZŠTŘENÝ

OBR. PRŮZEMÍ - ZMĚNA PROJEKTU

IDENT. ČÍSLO: 10 13 11 67
 DATUM: XI. 92
 MĚR. PÁRE: 1:50

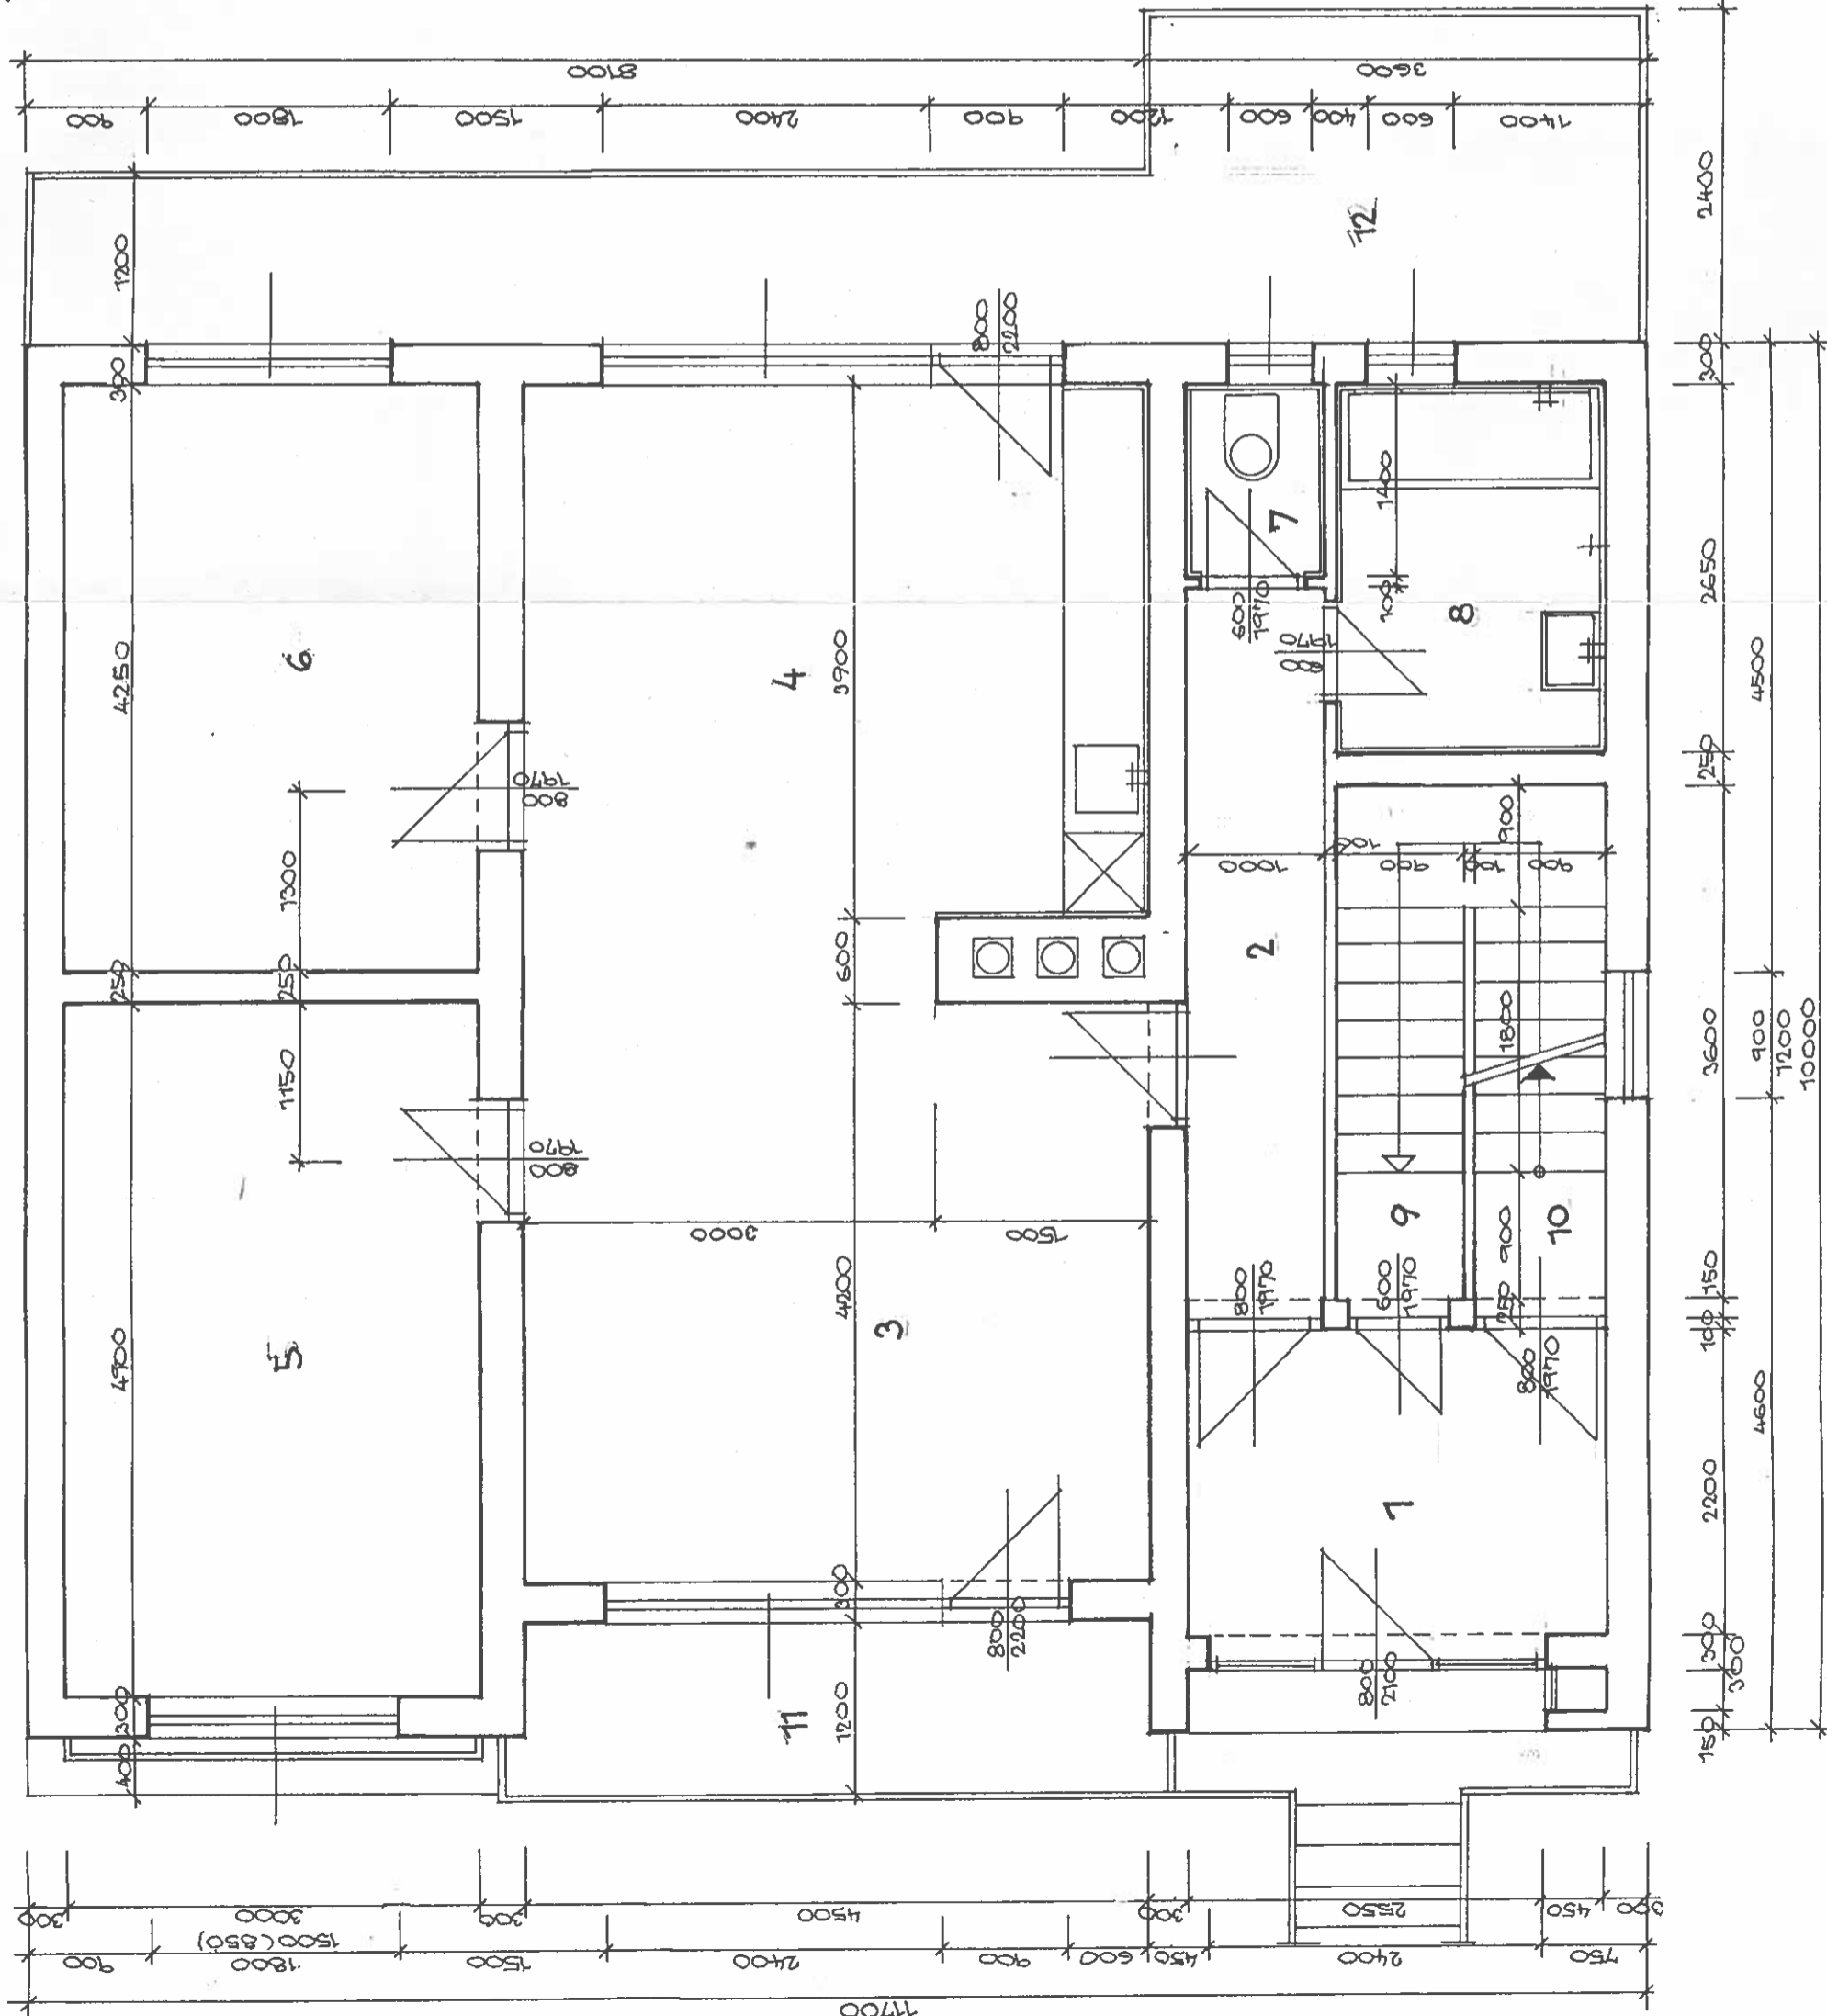

POPIS MÍSTNOSTÍ

DZN.	MÍSTNOST	PLOCHA	PODLAHA
1	SCHODIŠTĚ	6,85	NA BETON. STUPNĚ POKLÁK PVC
2	CHORBA	5,25	BETONOVÁ PÍŽKOVINA + POKLÁK PVC
3	OBÝVACÍ POKOJ	22,05	KERAMICKÁ DLAŽBA DO MALT. LOŽE
4	JÍDELNA KUCHYNĚ	19,35	— " —
5	LOŽNICE	14,70	BETON. MAZ. + POKL. PVC
6	POKOJ	12,75	— " —
7	PRACOVNA	8,40	— " —
8	WC	1,40	KERAMICKÁ DLAŽBA DO MALT. LOŽE
9	KOUPELNA	5,00	— " —

Dokum. číslo: 111/1993
 ve str.:
 rozhod: 1. III. 1993
 pod č. v. 111/1993



ING. BÁČA VÁCLAV
PROJEKČNÍ KANCELÁŘ
 Pod nemocnicí 3
 VYŠKOV

OKRES: VYŠKOV
 OBEC: BRNOVICE
 STAVEBNÍK: HRUDA LUD. A IVANA, DRNOVICE 272
 KUCERA IVAN A MARTA
 BRNOVICE 667
 NÁZEV AKCE: VYŠKOV

RODINNÝ DŮM - A6013-85
 ROZŠŘENÝ

OBSAH: PODKROVÍ - ZMĚNĚNÁ PROJEKTU

IDENT. ČÍSLO: 10131187
 DATUM:
 MĚR. PÁŘE: 1:50

