


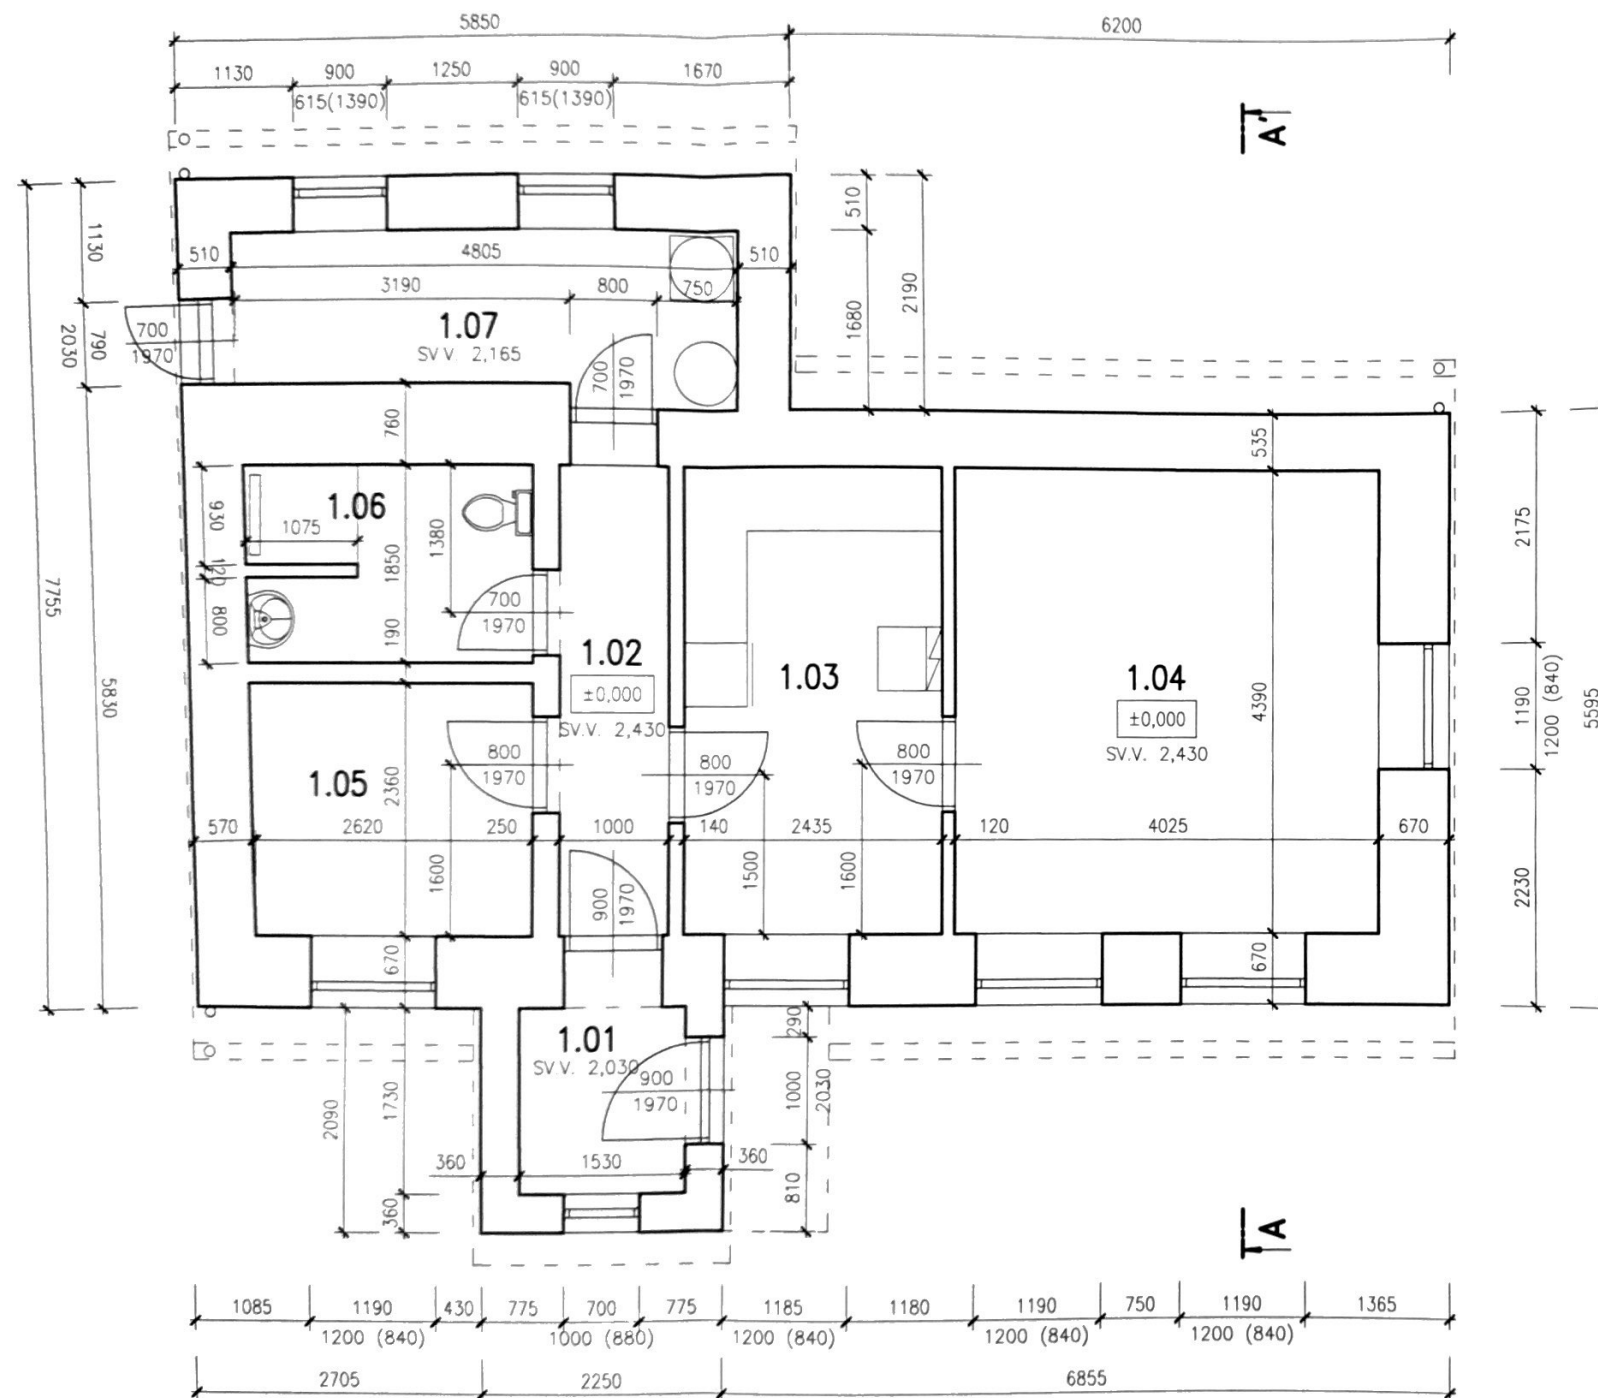

LEGENDA MÍSTNOSTÍ:

MÍSTNOST ČÍSLO	ÚČEL MÍSTNOSTI	PLOCHA /m ² /	PODLAHA	POZNÁMKA
1.01	ZÁDVEŘÍ	2,66	KERAMICKÁ DLAŽBA	
1.02	CHODBA	4,40	KERAMICKÁ DLAŽBA	
1.03	KUCHYNĚ	10,69	PVC	
1.04	POKŮJ	17,68	PVC	
1.05	POKŮJ	6,27	PVC	
1.06	KOUPELNA + WC	4,92	KERAMICKÁ DLAŽBA	
1.07	TECHNICKÁ MÍSTNOST	7,19	KERAMICKÁ DLAŽBA	




ZJEDNODUŠENÁ DOKUMENTACE – PASPORT STAVBY

PROJEKTANT:	VYPRACOVAL:	Ing. PETER LIŠKA	
ING. PETER LIŠKA	ING. PETER LIŠKA	projekt. činnost v inv. výstavbě	
INVESTOR: Dejte nám šanci, spolek, č. p. 94, 67905 Bukvinka		Blažkova 6, 638 00 Brno	
AKCE: RODINNÝ DŮM		FORMÁT:	3A4
- Pístovice 66, 683 05 Ročice-Pístovice		DATUM:	01/2022
č.parc. st.107, k.u. Pístovice [737364]		MĚŘITKO:	1:50
OBSAH VÝKRESU:		PARÉ:	Č. VÝKRESU:
PŮDORYS 1.NP (PŘÍZEMÍ)		4	D-01




PROJEKTANT:	VYPRACOVAL:	Ing. PETER LUŠKA projekt. činnost v imc. výstavbě Blažkova 6, 638 00 Brno mob.:604371414, peterluska@gmail.cz	
ING. PETER LUŠKA	ING. PETER LUŠKA	FORMÁT:	A4
INVESTOR: Dejte nám šanci, spolek, č. p. 94, 67905 Bůkovinka		DATUM:	01/2022
AKCE: RODINNÝ DŮM - Pístovice 66, 663 05 Rožice-Pístovice č.parc. st.107, k.u. Pístovice [737364]		MĚŘITKO:	1:50
OBSAH VÝKRESU: ŘEZ A-A'		PARÉ:	Č. VÝKRESU: 4 D-03

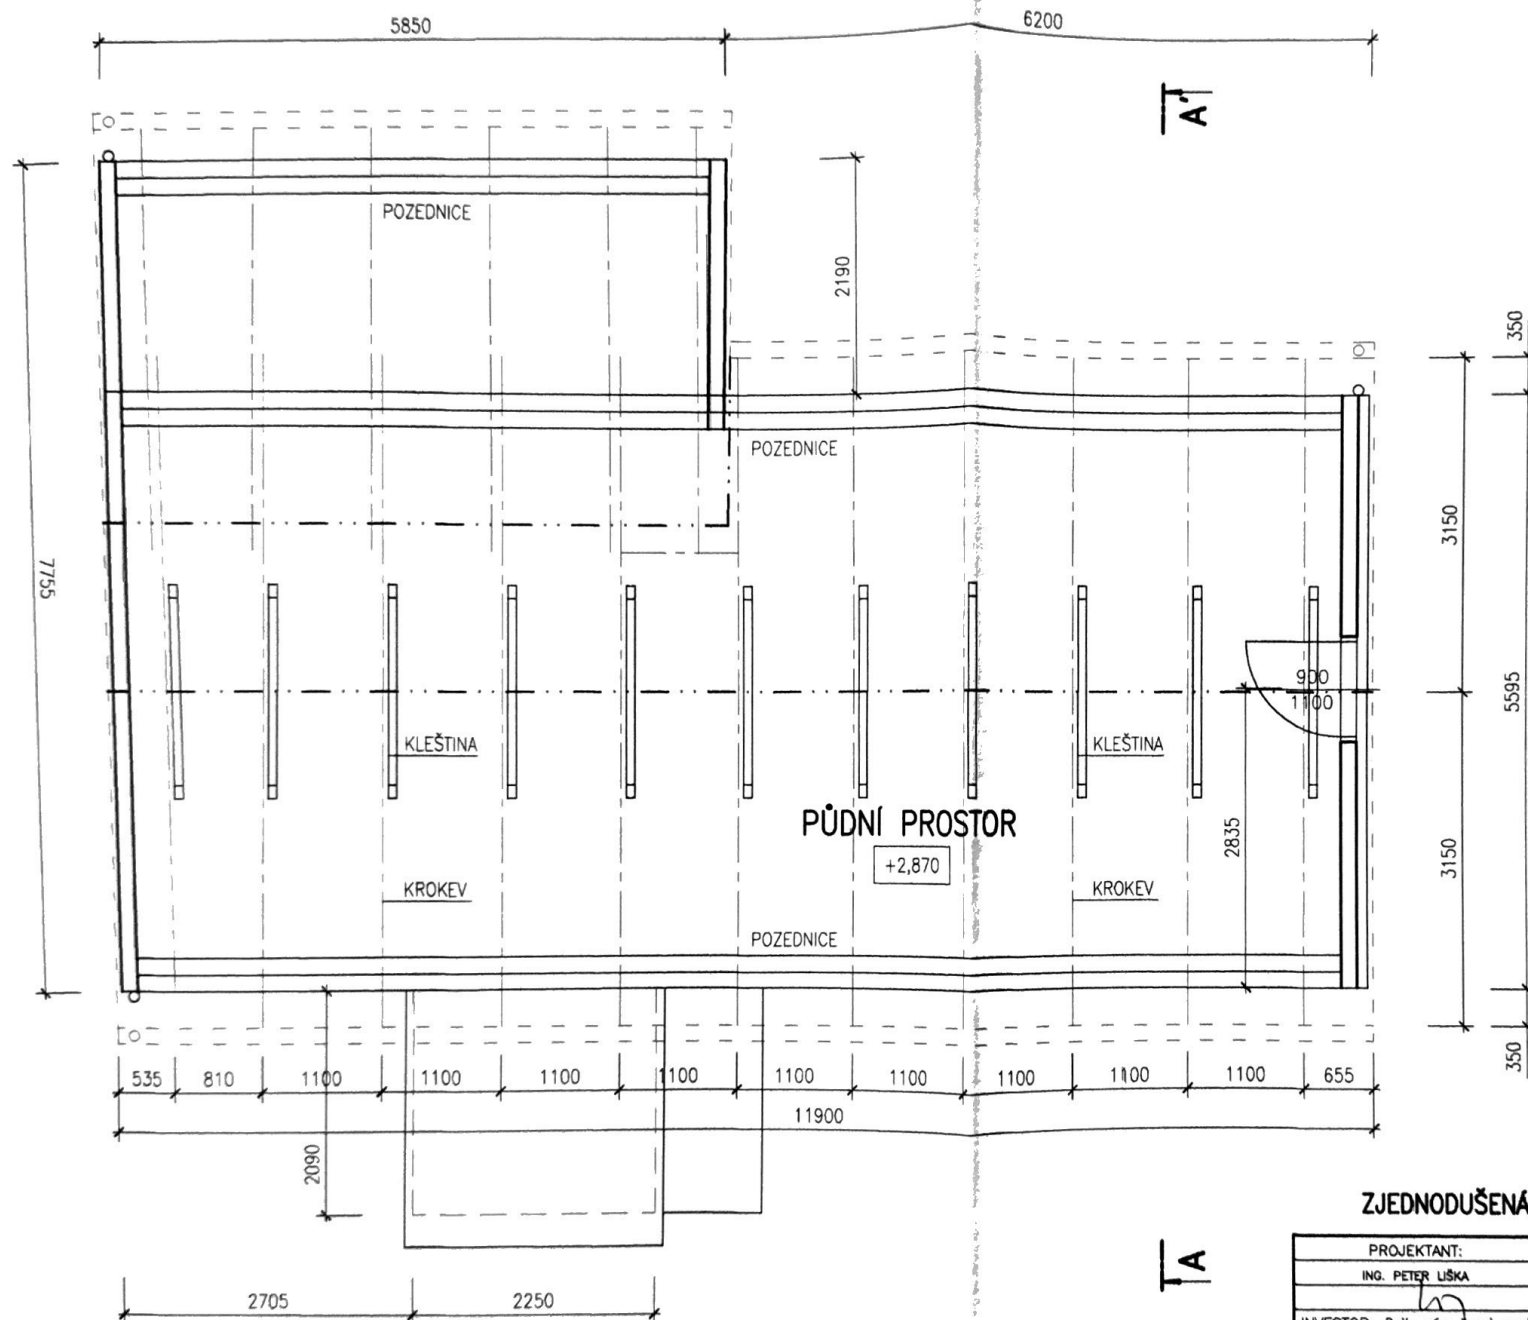


ZJEDNODUŠENÁ DOKUMENTACE – PASPORT STAVBY


PROJEKTANT:	VYPRACOVAL:	Ing. PETER LIŠKA projekt. činnost v inv. výstavbě Blažkova 6, 638 00 Brno mob.:604371414, peterliska@email.cz		
ING. PETER LIŠKA	ING. PETER LIŠKA			
INVESTOR: Dejte nám šanci, spol. s r. o., 67905 Bukovinka				
AKCE:	RODINNÝ DŮM - Pístovice 66, 683 05 Račice-Pístovice č.parc. st.107, k.u. Pístovice [737364]		FORMÁT:	2A4
OBSAH VÝKRESU: SCHÉMA KROVU			DATUM:	01/2022
			MĚŘÍTKO:	1:50
			PARÉ:	Č. VÝKRESU:
			4	D-02

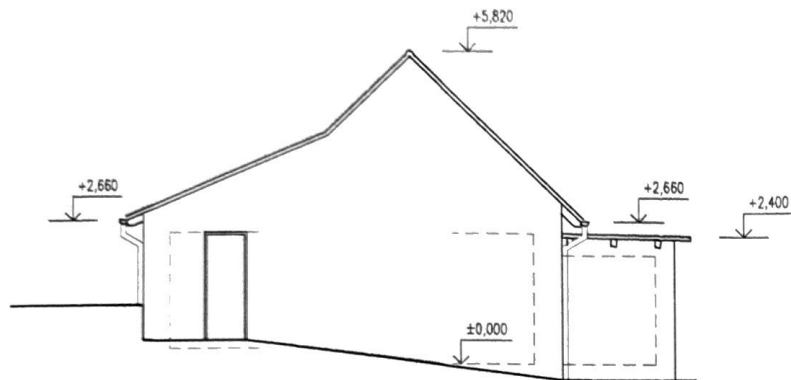


POHLED SEVEROVÝCHODNÍ

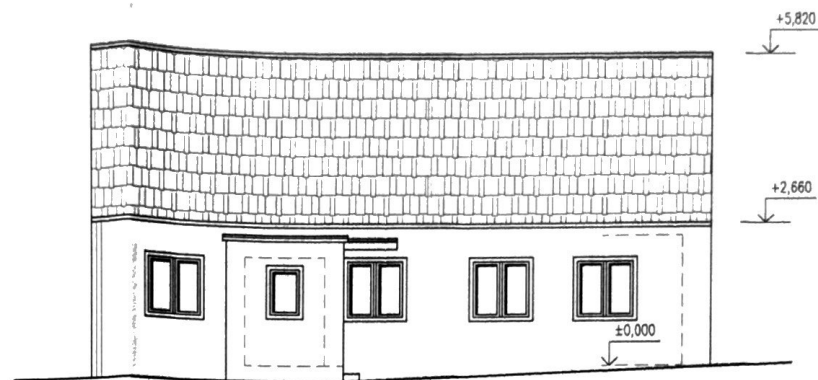

POHLED SEVEROZÁPADNÍ

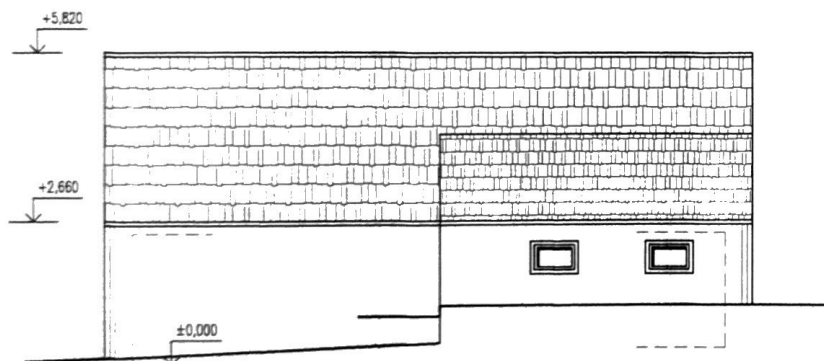

POHLED JIHOVÝCHODNÍ

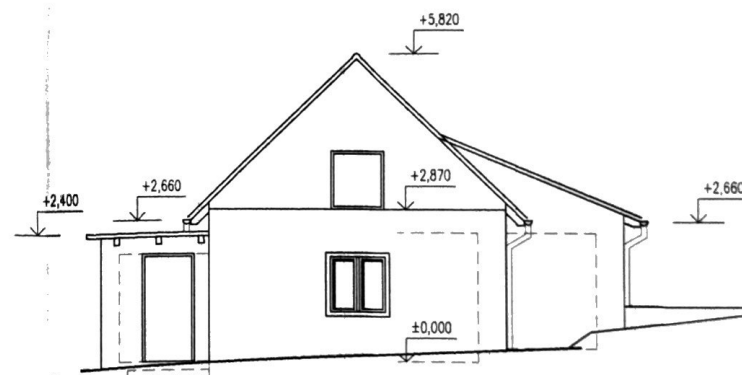

POHLED JIHOZÁPADNÍ

ZJEDNODUŠENÁ DOKUMENTACE – PASPORT STAVBY

PROJEKTANT:	VYPRACOVAL:	Ing. PETER UŠKA projekt, činnost v inv. výstavbě Blažkova 6, 638 00 Brno mob.:604371414, peterliska@email.cz		
ING. PETER UŠKA	ING. PETER UŠKA			
INVESTOR: Dejte nám šanci, spolek, č. p. 94, 67905 Bukovinka				
AKCE:	RODINNÝ DŮM - Pístovice 66, 683 05 Račice-Pístovice č.parc. st.107, k.u. Pístovice [737364]		FORMÁT:	2A4
OBSAH VÝKRESU: POHLEDY			DATUM:	01/2022
			MĚŘÍTKO:	1:100
			PARÉ:	4 Č. VÝKRESU: D-04