


ŘEZ OBJEKTEM

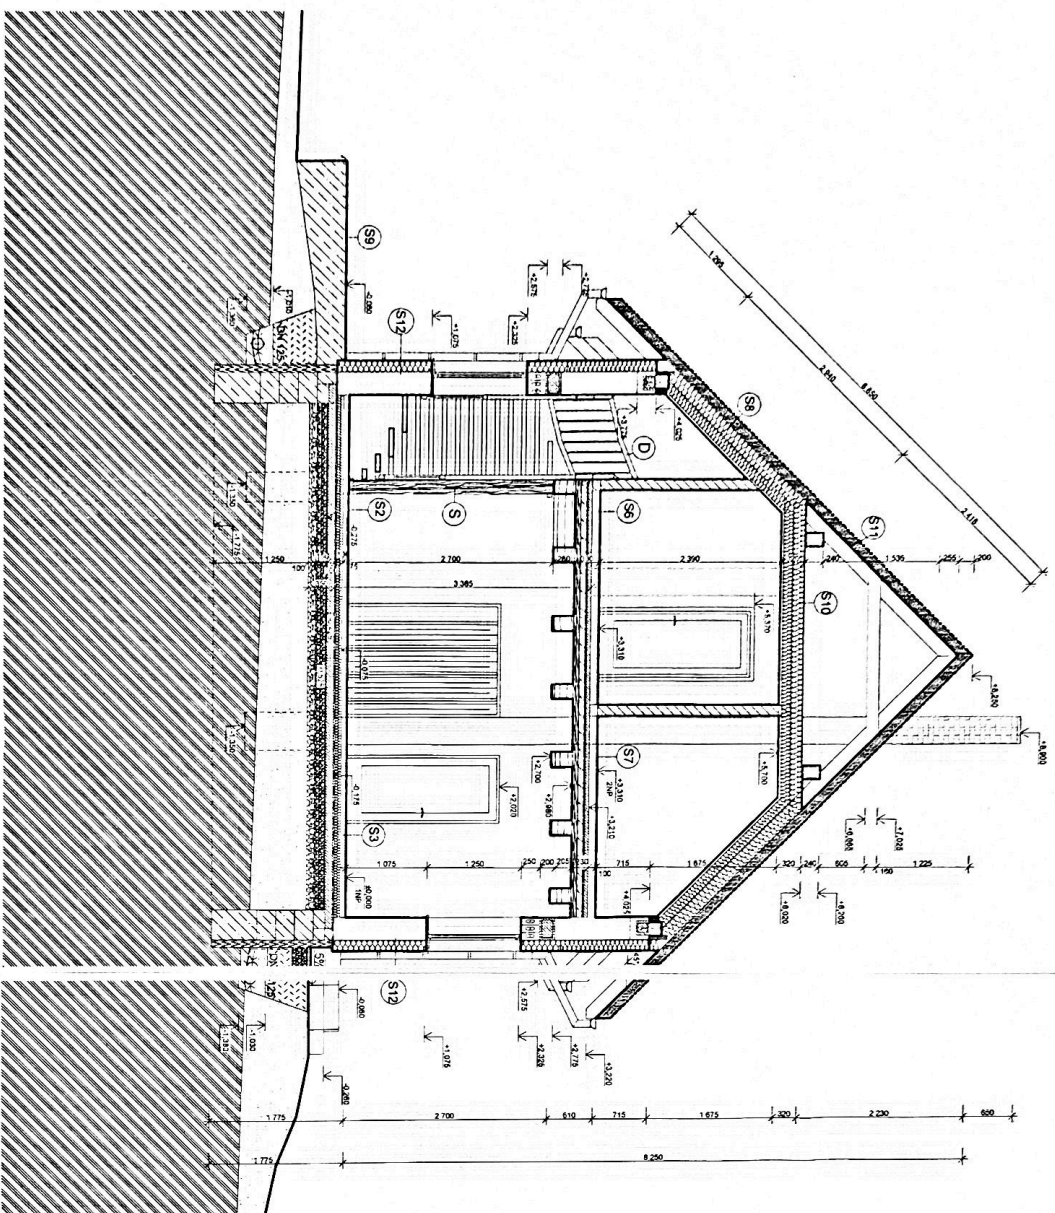

LEGENDA MATERIÁLŮ

- OBVODOVÉ NOSNÉ ZDIVO - TVÁRNICE PORFIX PLUS P2 - 420 (500x250x300), P 2.5 NA ZDÍCI MALTULEPIDLO PORFIX
- STŘEDNÍ NOSNÉ ZDIVO - TVÁRNICE PORFIX PLUS P3 - 520 (500x250x300), P 3 NA ZDÍCI MALTULEPIDLO PORFIX
- SÁDROKARTONOVÁ PŘÍČKA KNAUF W 112 - JEDNODUCHÁ PŘÍČKA S DVOUITÝM OPLÁSTĚNÍM, TL. 150 MM.
- SÁDROKARTONOVÁ PŘÍČKA KNAUF W 112 - JEDNODUCHÁ PŘÍČKA S DVOUITÝM OPLÁSTĚNÍM, TL. 100 MM.
- KONTAKTNÍ FASÁDNÍ IZOLACE ROCKWOOL FRONTROCK MAX E TL. 140 MM, A=0,036
- EXTRUDOVANÝ POLYSTYREN TL. 100 MM
- HYDROIZOLACE PROTI ZEMLÍ VLHKOSTI A RADONU - FOALBIT + PENETRACNÍ MATERIÁL SVISLA H1 MIN 300 MM NAD UT.
- BETON ZAKLADOVÝCH PASŮ C12/15
- ŽELEZOVÝ BETON - BETON C20/25, OCEL B 500 - 10505 (R)
- ZEMLNÍ ZÁSYP - HUTNĚNO PO 250 MM NA 0,15kPa
- ŠTĚRKOVÁ DRŤ - FRAKCE 32/63
- ŠTĚRKOVÁ DRŤ - FRAKCE 16/32
- PŮVODNÍ TERÉN - ROSTLÁ ZEMINA
- HUTNĚNÝ NÁSYP ZEMINY PO 200 - 300 MM, NA 1,25 MPa
- SMRKOVÉ DŘEVO - POPŘ. DLE INVESTORA

POZNÁMKA:

- D DŘEVĚNÉ ZÁBRADÍ
- S DŘEVĚNÝ SKLOUPEK 2875/200x200 MM (VNERU STŘECHY)
- ÚHEL SKLOUPEK STŘECHY 40°

0,000 = +481,750 m n. m.

Souřadný systém: JTSK



Výškový systém: BpV

STUPEŇ: PRO OHLEDNĚNÍ STAVBY



VYKRAČOVATEL: ONPHELÁNEK BR. OTOLICHOVITIL	ZODPOVĚDNÝ PROJEKTANT: ING. KAREL ŠUDÍK	STPKV PROJEKT www.stpkv.cz
NOVOSTAVBA RODINNÉHO DOMU OBEC PODMOKLANY, KRAJ VYSOČINA PARC. Č. 123/4, KATASTRÁLNÍ ÚZEMÍ PODMOKLANY		
INVESTOR: Štátní Vědecká Instituce J0 483 64	ŘEZ OBJEKTEM	MĚŘÍTKO: 1:50 Č. VYKRESLÍ: 9

Krov Řez

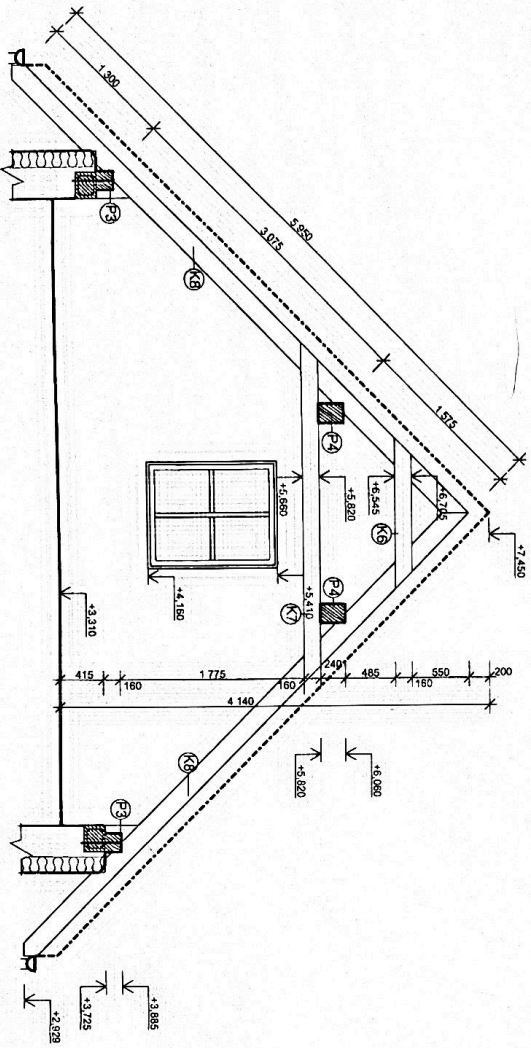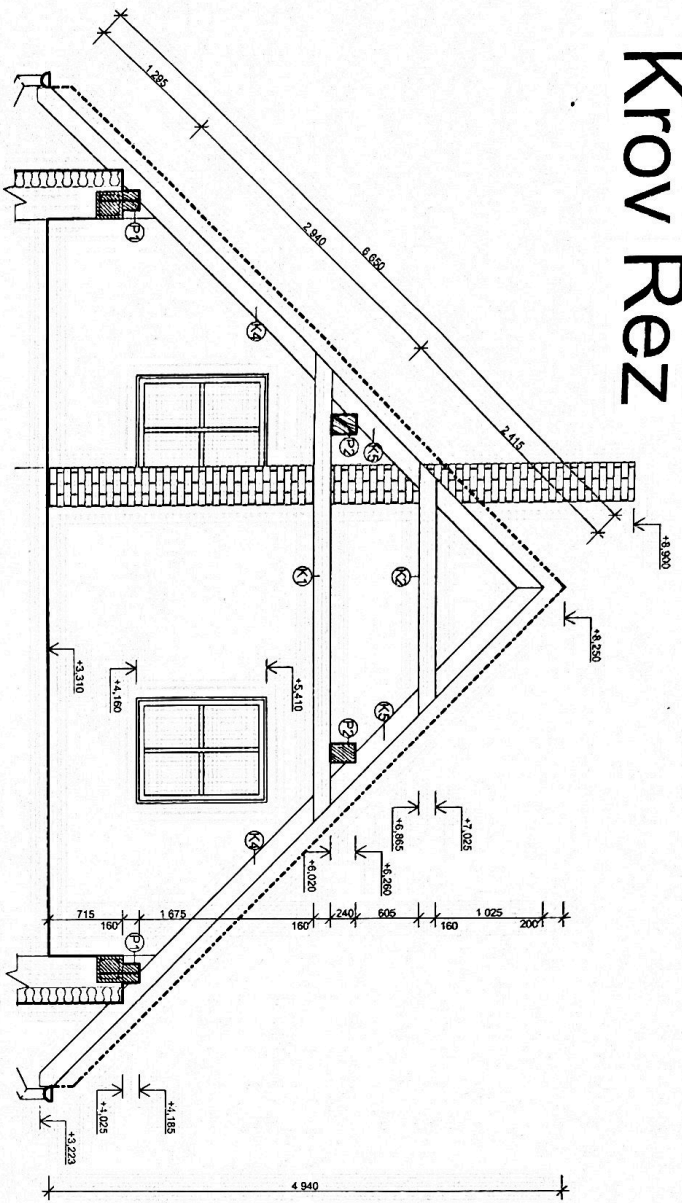

LEGENDA:

OZN	NÁZEV	S			POČET KS	OBJEM PRVKU m ³	CELKOVÝ OBJEM m ³
		mm	V mm	D mm			
P1	POZEDNICE	180	160	4600	4	0,13248	0,52992
P2	STŘEDOVÁ VAZNICE	180	240	5900	2	0,25488	0,50976
P2	STŘEDOVÁ VAZNICE	180	240	3455	2	0,149256	0,298512
K1	KLEŠTINA	50	160	4400	14	0,0352	0,4928
K2	KLEŠTINA	50	160	2400	16	0,0192	0,3072
K4	KROKEV	100	180	4500	22	0,081	1,782
K5	KROKEV	100	180	2300	22	0,0414	0,9108
P3	POZEDNICE	180	160	4645	2	0,133776	0,267552
P4	STŘEDOVÁ VAZNICE	180	240	4850	2	0,20952	0,41904
K6	KLEŠTINA	50	160	1450	9	0,0116	0,1044
K7	KLEŠTINA	50	160	3200	9	0,0256	0,2304
K8	KROKEV	100	180	4500	12	0,081	0,972
K9	KROKEV	100	180	1450	12	0,0261	0,3132
CELKOVÝ OBJEM m³						7,137584	



VYPRACOVAL: ONDŘEJ VÁNEK Bc. OTO LICHYTL		ZODPOVĚDNÝ PROJEKTANT: ING. KAREL SUDÍK		PIPKV PROJEKT www.pipkv.cz	
NOVOSTAVBA RODINNÉHO DOMU OBEC PODMOKLANY, KRAJ VYSOČINA					
PARC. Č. 123/4, KATASTRÁLNÍ ÚZEMÍ PODMOKLANY					
INVESTOR: Sarka Vacková Palmovka 30 582 04	Krov Řez				MĚŘÍTKO: 1:50
					Č. VÝKRESU: 01