


SCHEMA ROZVODU PLYNU

LEGENDA:

- R - REGULÁTOR TLAKU AL Z-60/BD
- P - PLYNOMĚR
- PK - PLYN. KOTEL DESTILA DPL 1B
- SPP - PLYN. SPORÁK MORA 2120

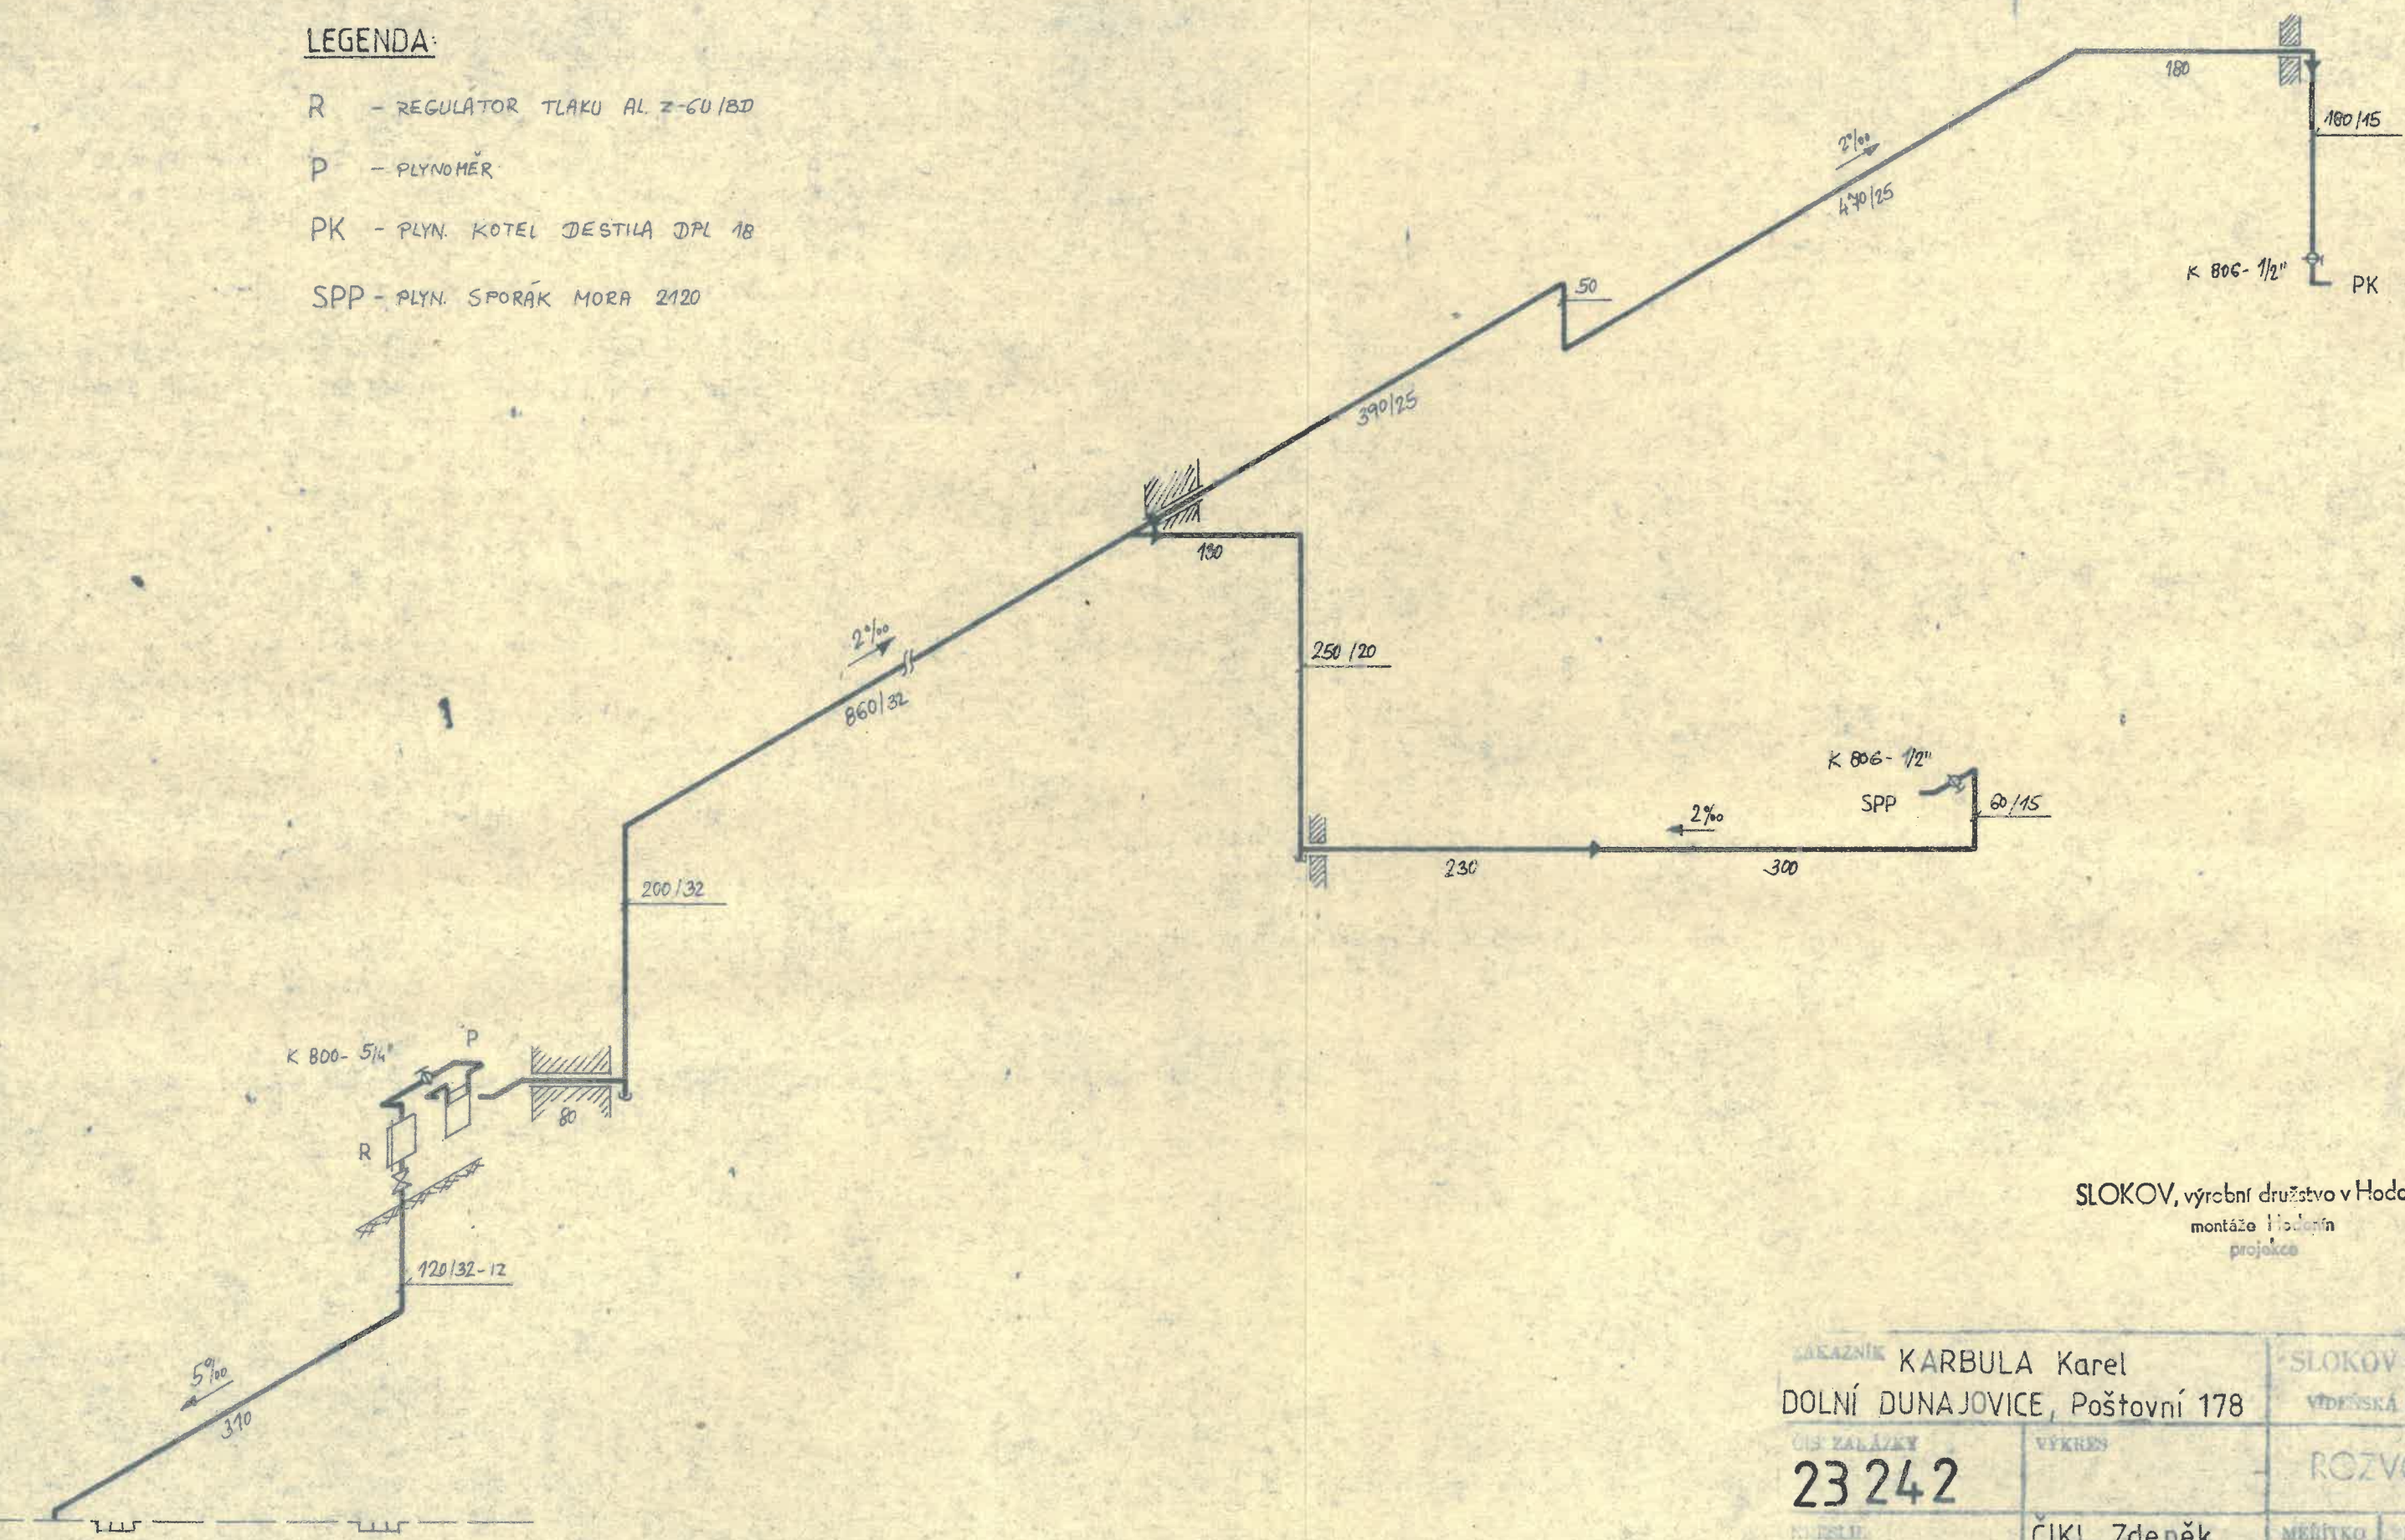

SLOKOV, výrobní družstvo v Hodoníně
montáže v Hodoníně
projekce

ZAKAZNÍK KARBULA Karel		SLOKOV VÝROBNÍ DRUŽSTVO		
DOLNÍ DUNAJOVICE, Poštovní 178		VÍDEŇSKÁ 22 HODONÍN		
ČÍS. ZALÁŽKY	VÝKRES	ROZVOD PLYNU		
23 242				
KRESLIL	ČIKL Zdeněk	MĚŘÍTKO	DATUM	ČÍS. VÝKR.
KONTROLOVAL		1:50	4/91	2/2