



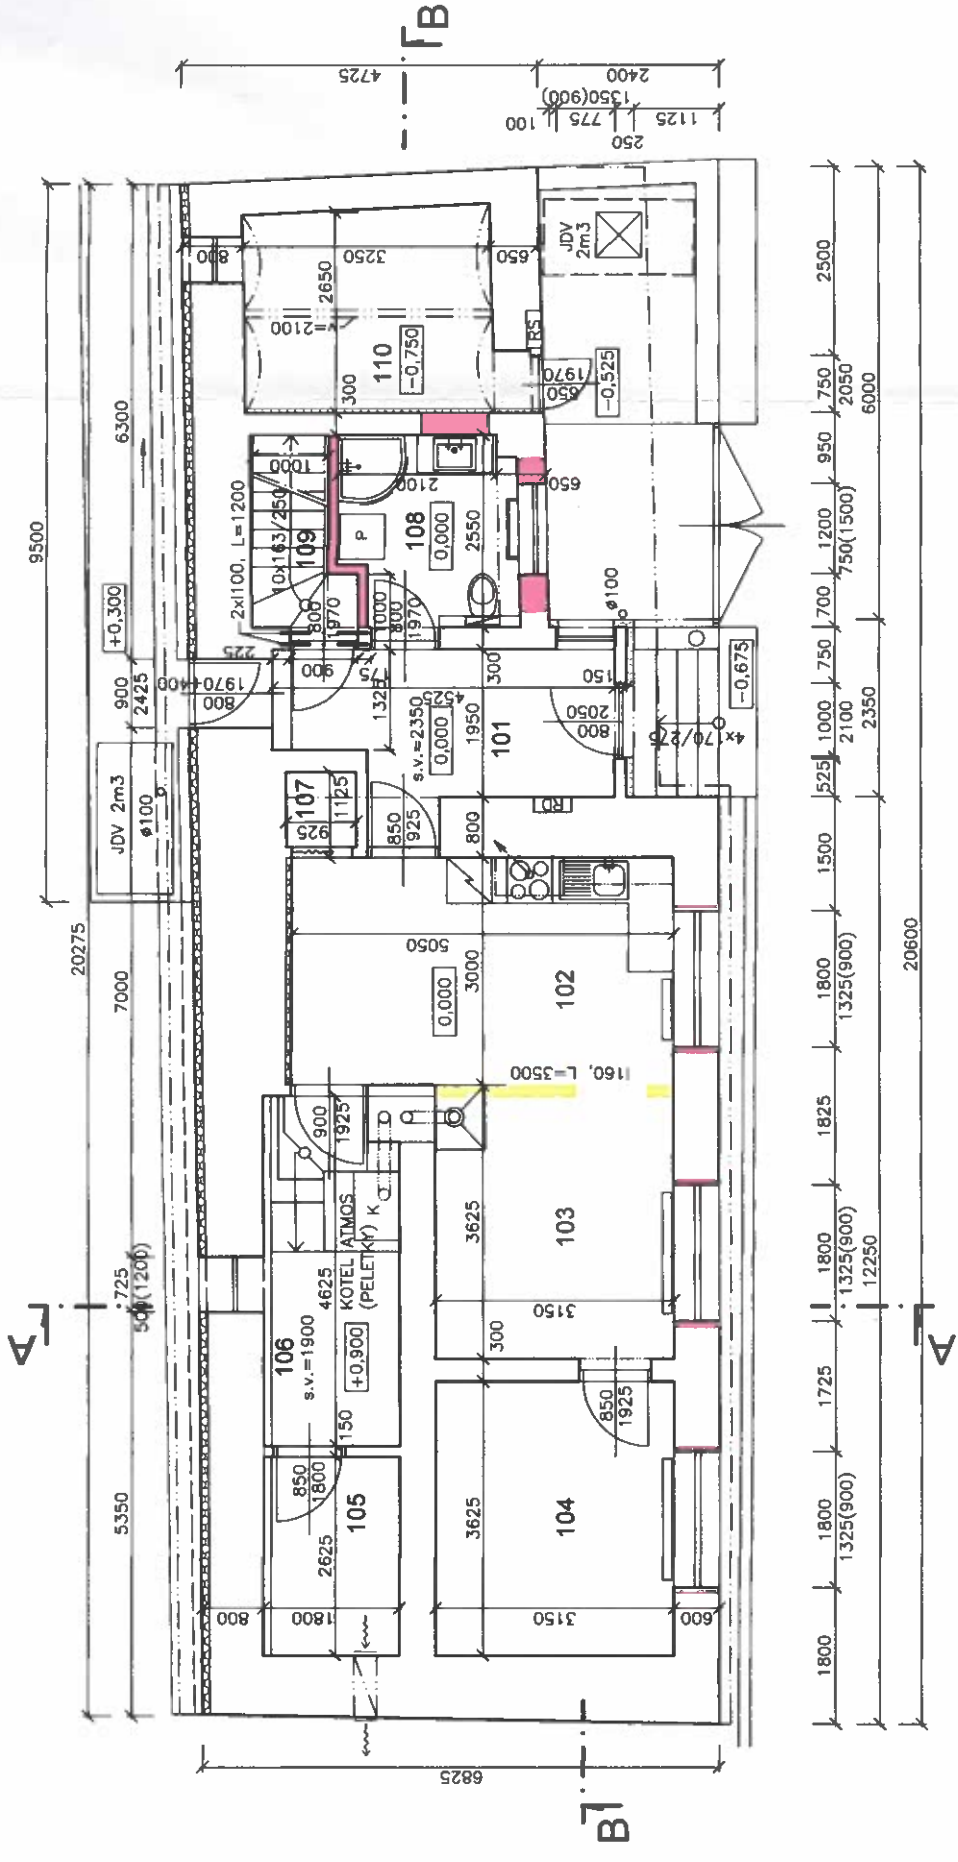

LEGENDA MÍSTNOSTÍ 1.NP

Č.M.	NÁZEV MÍSTNOSTI	M2	PODLAHA	POZNÁMKA
101	ZADVEŘÍ, CHODBA	8,05	KERAMICKÁ DLAŽBA	
102	KUCHYŇSKÝ KOUT	15,15	VINYL	
103	OBÝVACÍ POKOJ	11,40	VINYL	
104	LOŽNICE	11,40	VINYL	
105	SKLAD	4,75	KERAMICKÁ DLAŽBA	
106	TECHNICKÁ MÍSTNOST	8,05	KERAMICKÁ DLAŽBA	KER.OBKLA V=1900
107	SPIŽ	0,90	VINYL	
108	KOUPELNA+WC	5,70	KERAMICKÁ DLAŽBA	KER.OBKLA V=2050
109	SCHODIŠTĚ	2,90	KERAMICKÁ DLAŽBA	DŘEVĚNÉ STUPNĚ
110	SKLEP	8,65	BETONOVÁ	
CELKEM 1.NP		77,30	M2	

PŮDA (KROV), M 1 : 100

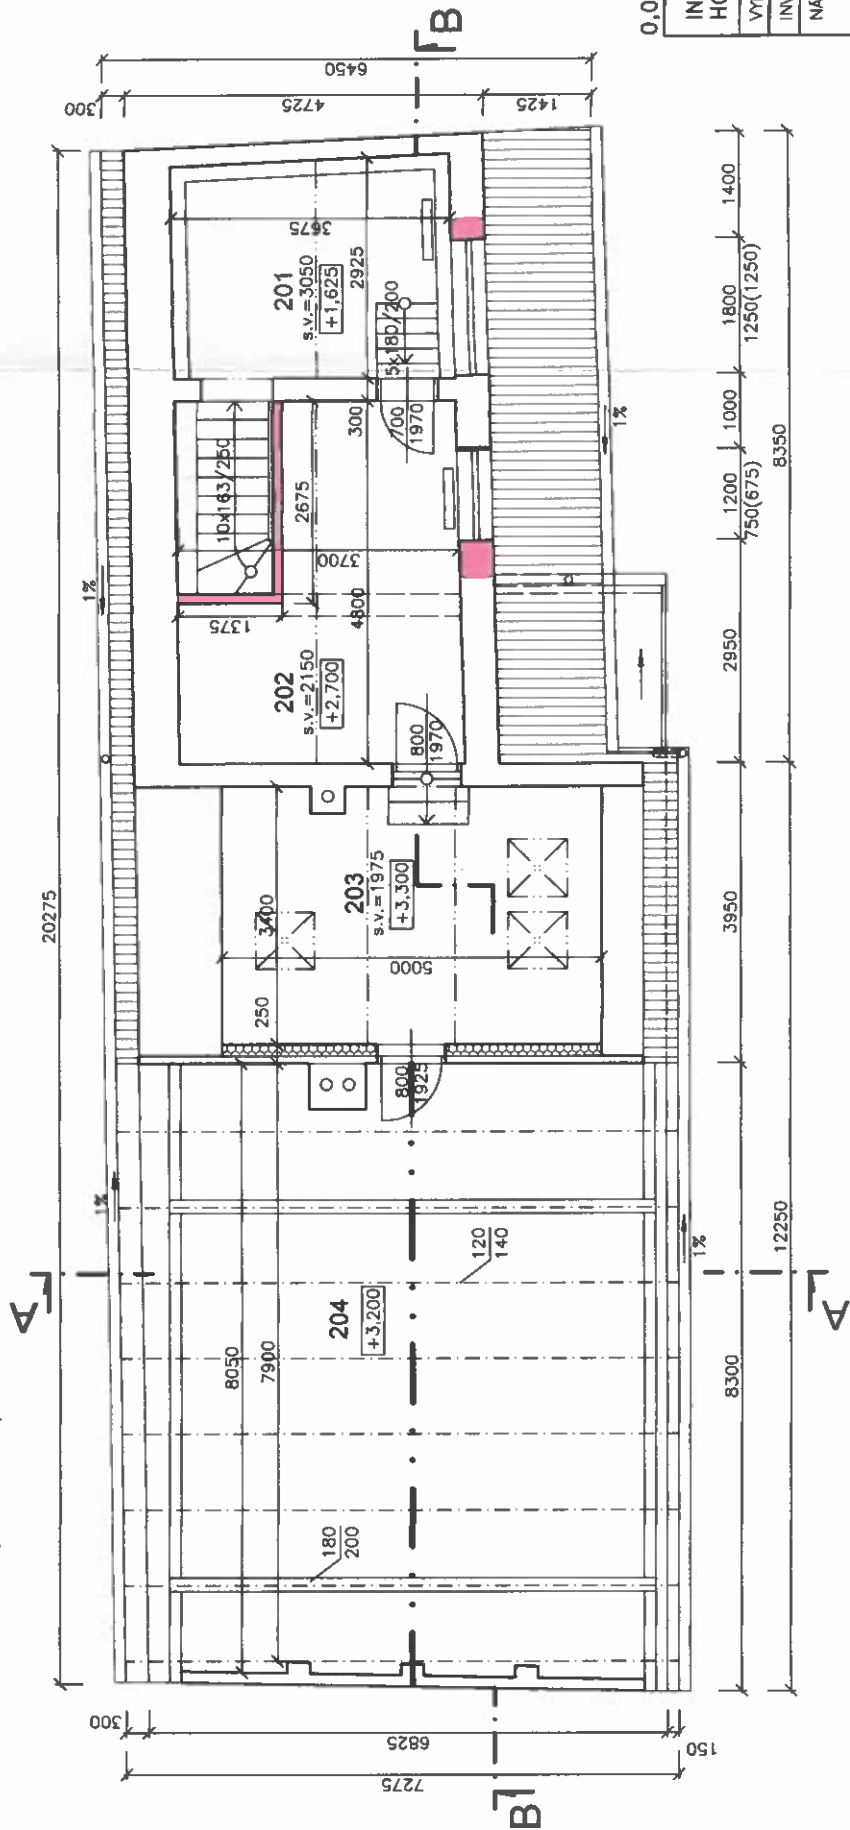

LEGENDA MÍSTNOSTÍ PŮDY

Č.M.	NÁZEV MÍSTNOSTI	M2	PODLAHA	POZNÁMKA
201	PRACOVNA	8,50	VINYL	
202	ŠATNA	14,15	DŘEVĚNÁ	
203	PŮDA	16,85	DŘEVĚNÁ	
204	PROSTOR KROVU	48,70	DŘEVĚNÁ	
CELKEM PODKROVÍ		39,50	M2	

0,000 = OROVEN 1.NP STÁVAJÍCÍHO OBJEKTU

ING. BLANKA SOPOUŠKOVÁ, PODBĚLOVÁ 16, 628 00 BRNO HORNÍKOVA 34, TEL.: 544 210 196, MOBIL: 776 158 121		PROJEKČNÍ KANCELÁŘ BRNO – LIŠEŇ	
VYPRACOVAL: ING. BLANKA SOPOUŠKOVÁ		FORMÁT	2A4
INVESTOR: JAROMÍR TEJKA, OSTROV U MACOCHY 214, 679 14		STUPEŇ	DOS
NÁZEV: OSTROV U MACOCHY, okr. BLANSKO RODINNÝ DŮM, parc. č. 78 STAVEBNÍ ÚPRAVY		ZAK.Č.	311/19
OBSAH: PŮDORYS 1.NP, PŮDA (KROV)		ČÁST	ARCH. – STAVEBNÍ
		MĚŘÍTKO	1 : 100
		VÝKR.Č.	101