


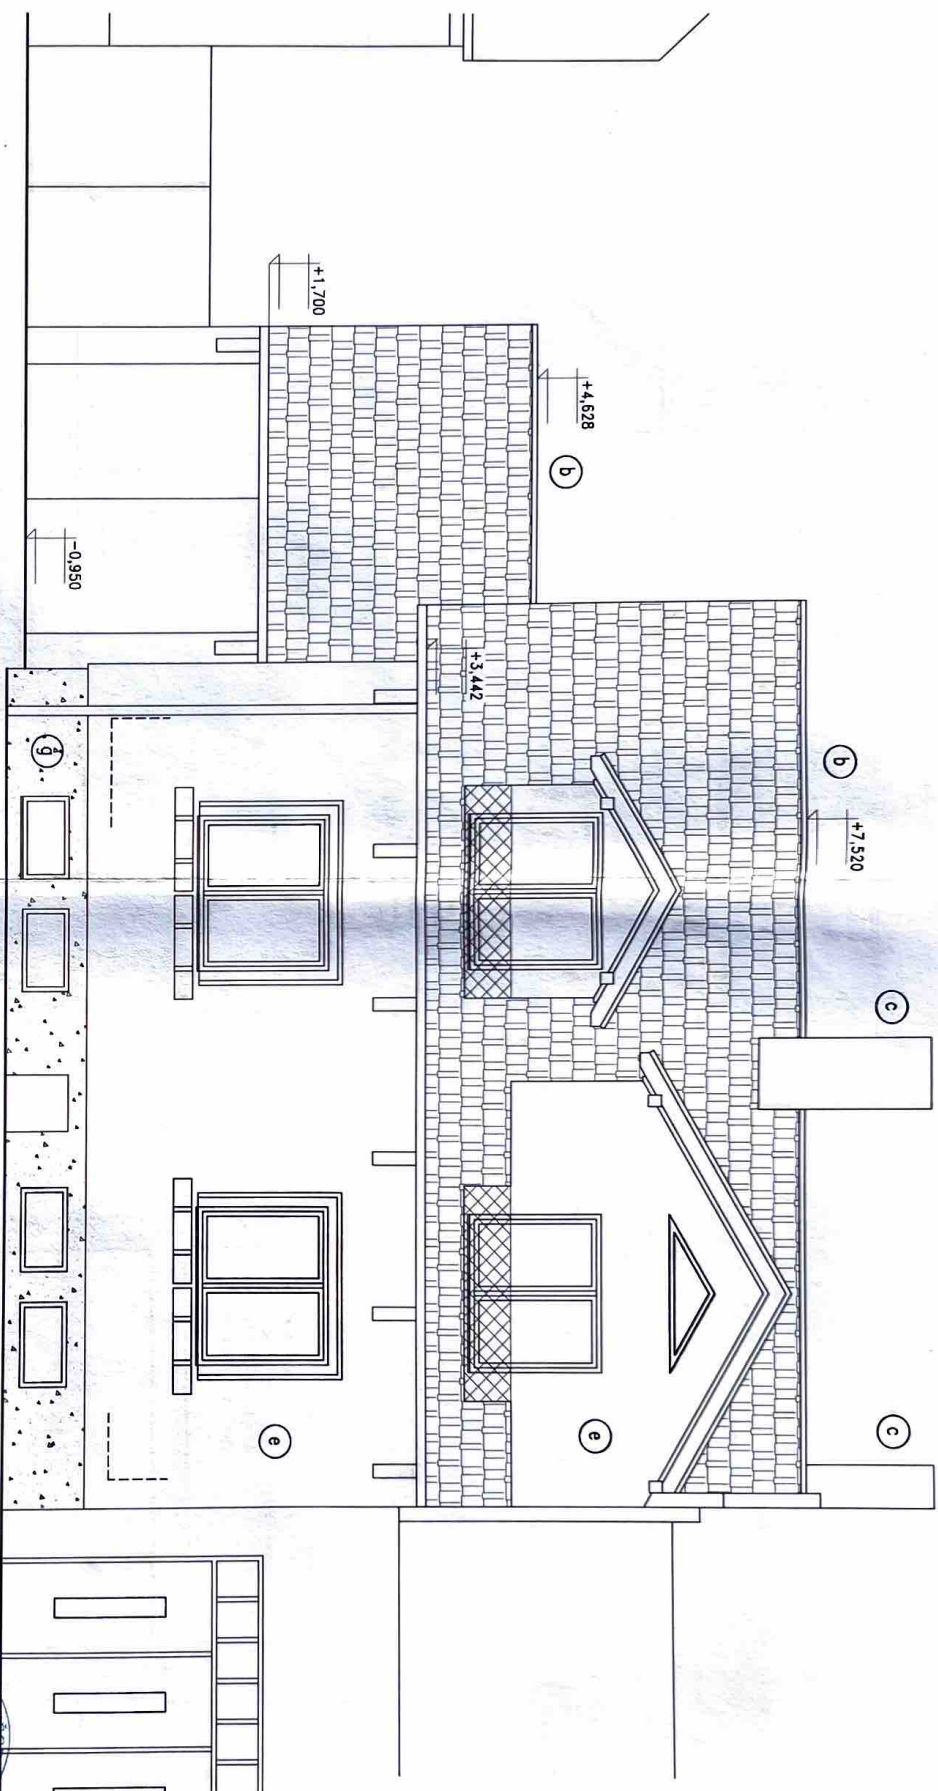

LEGENDA

- a Stávající omítka světlešedého odstínu
- b Nové pálené krytina – Tmavěčervená barva
- c Stávající komínové těleso – vápenopiskový cihly
- d Stávající plechová krytina – imitace tošek tmavě červený odstín
- e Tenkovrstvá strukturovaná omítka světlého odstínu na fasádním polystyrenu tl. 150 mm
- g Tenkovrstvá strukturovaná omítka tmavého odstínu na extrudovaném polystyrenu tl. 100 mm

Subjekt		Stupněl Plo: PROJEKT STAVBY	
Rodinný dům Uh. Hradiště - Mlkovice - stavební úpravy		Formát: 1 x A3	
		Měřítko: 1 : 50	
		Datum: 01/2012	
Investor:		Kvalifikační úroveň: Mlkovice nad Otavou	
Zmčik Zdeněk, 686 04 Uh. Hradiště, Mlkovice, Lesní 189		Číslo paragrafu: 561	
Kreslí:		Číslo výkazu: 1.1.13.	
Ing. Vojtěch Tamber, 688 01 Uherský Brod, Mašovská 2265			
Místní výkaz:			
Pohled uliční - SV nový stav			



Investor	Začíná Zdeňk, 686 04 Uh. Hradiště, Mlkovice, Lesní 189	Datum:	01/2012
Kreslí:	Ing. Vojtěch Tamber, 688 01 Uherský Brod, Mašovská 2265	Kvalifikační úroveň:	Mlkovice nad Otavou
Místní výkaz:	ŘEZ B-B - nový stav	Číslo paragrafu:	561
		Číslo výkaz:	1.1.12.

čihly
mové červený odstín