

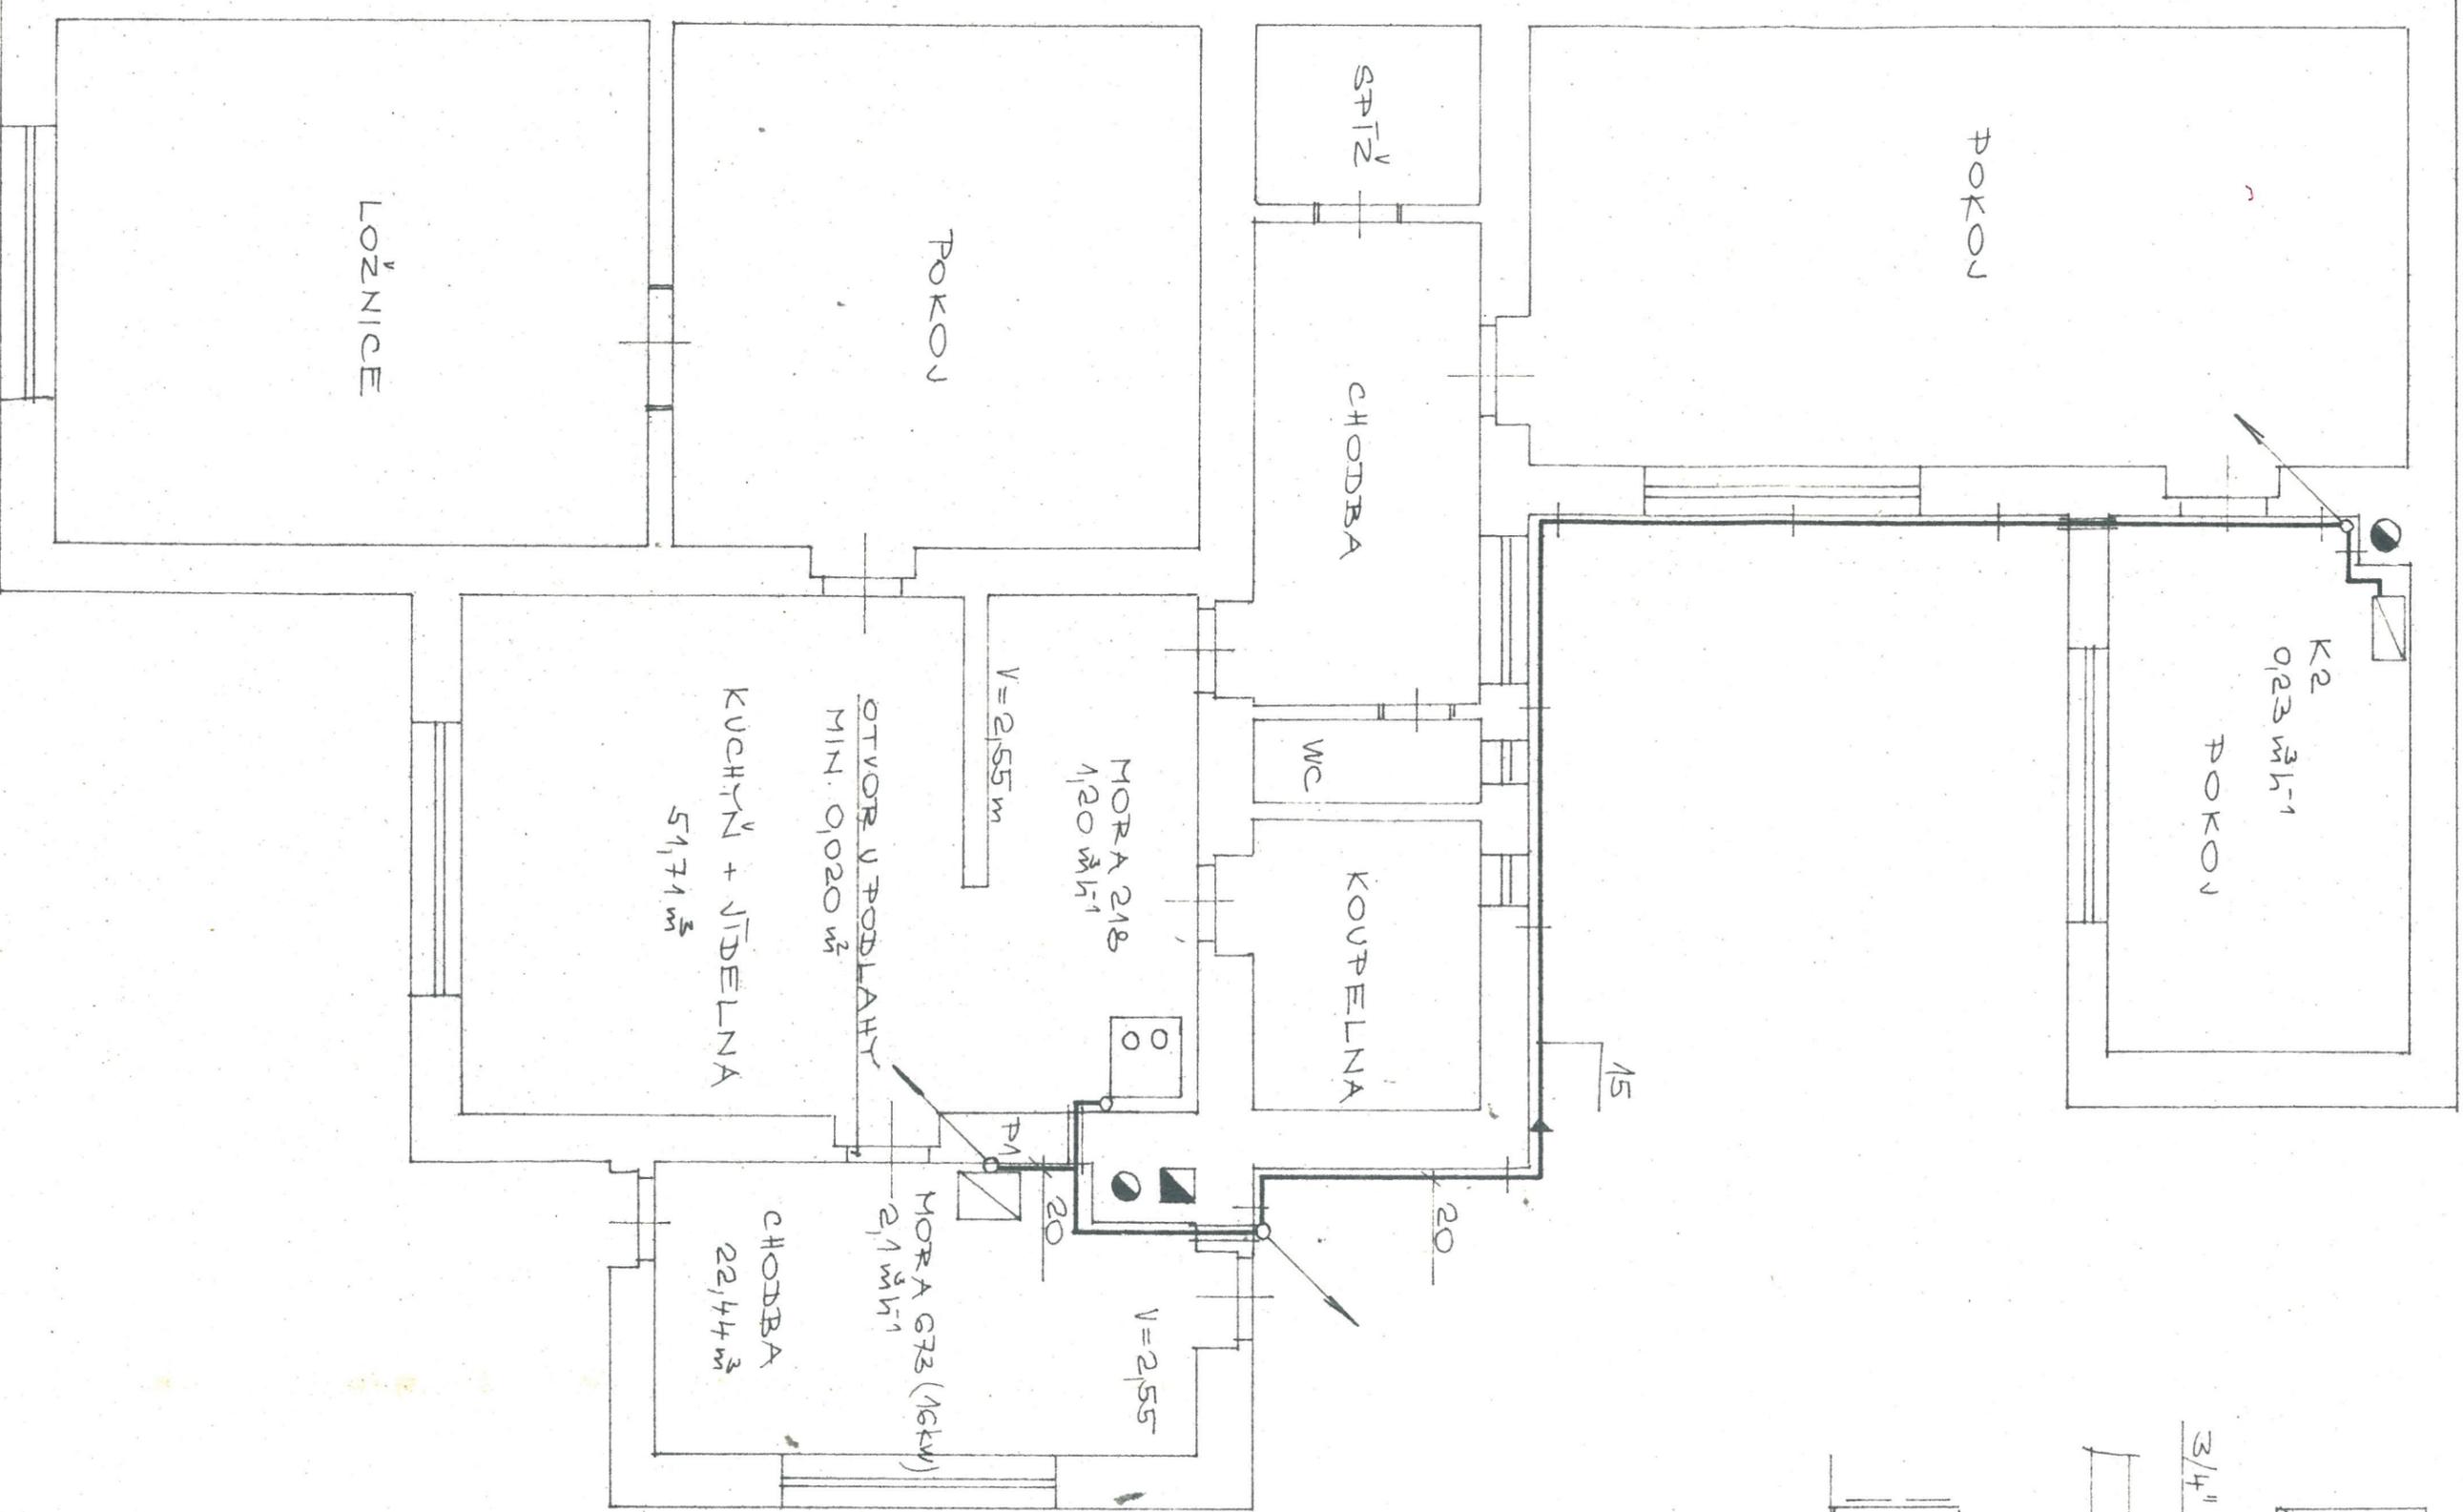


ZAPOJENÍ KOTLŮ ÚT

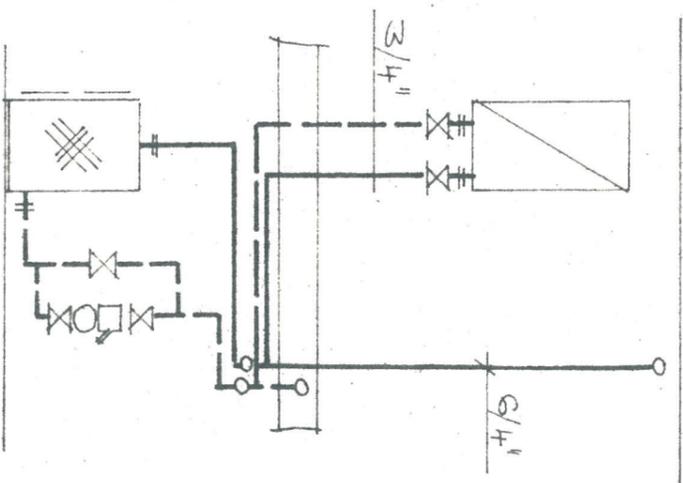


HLAVI
K 80C

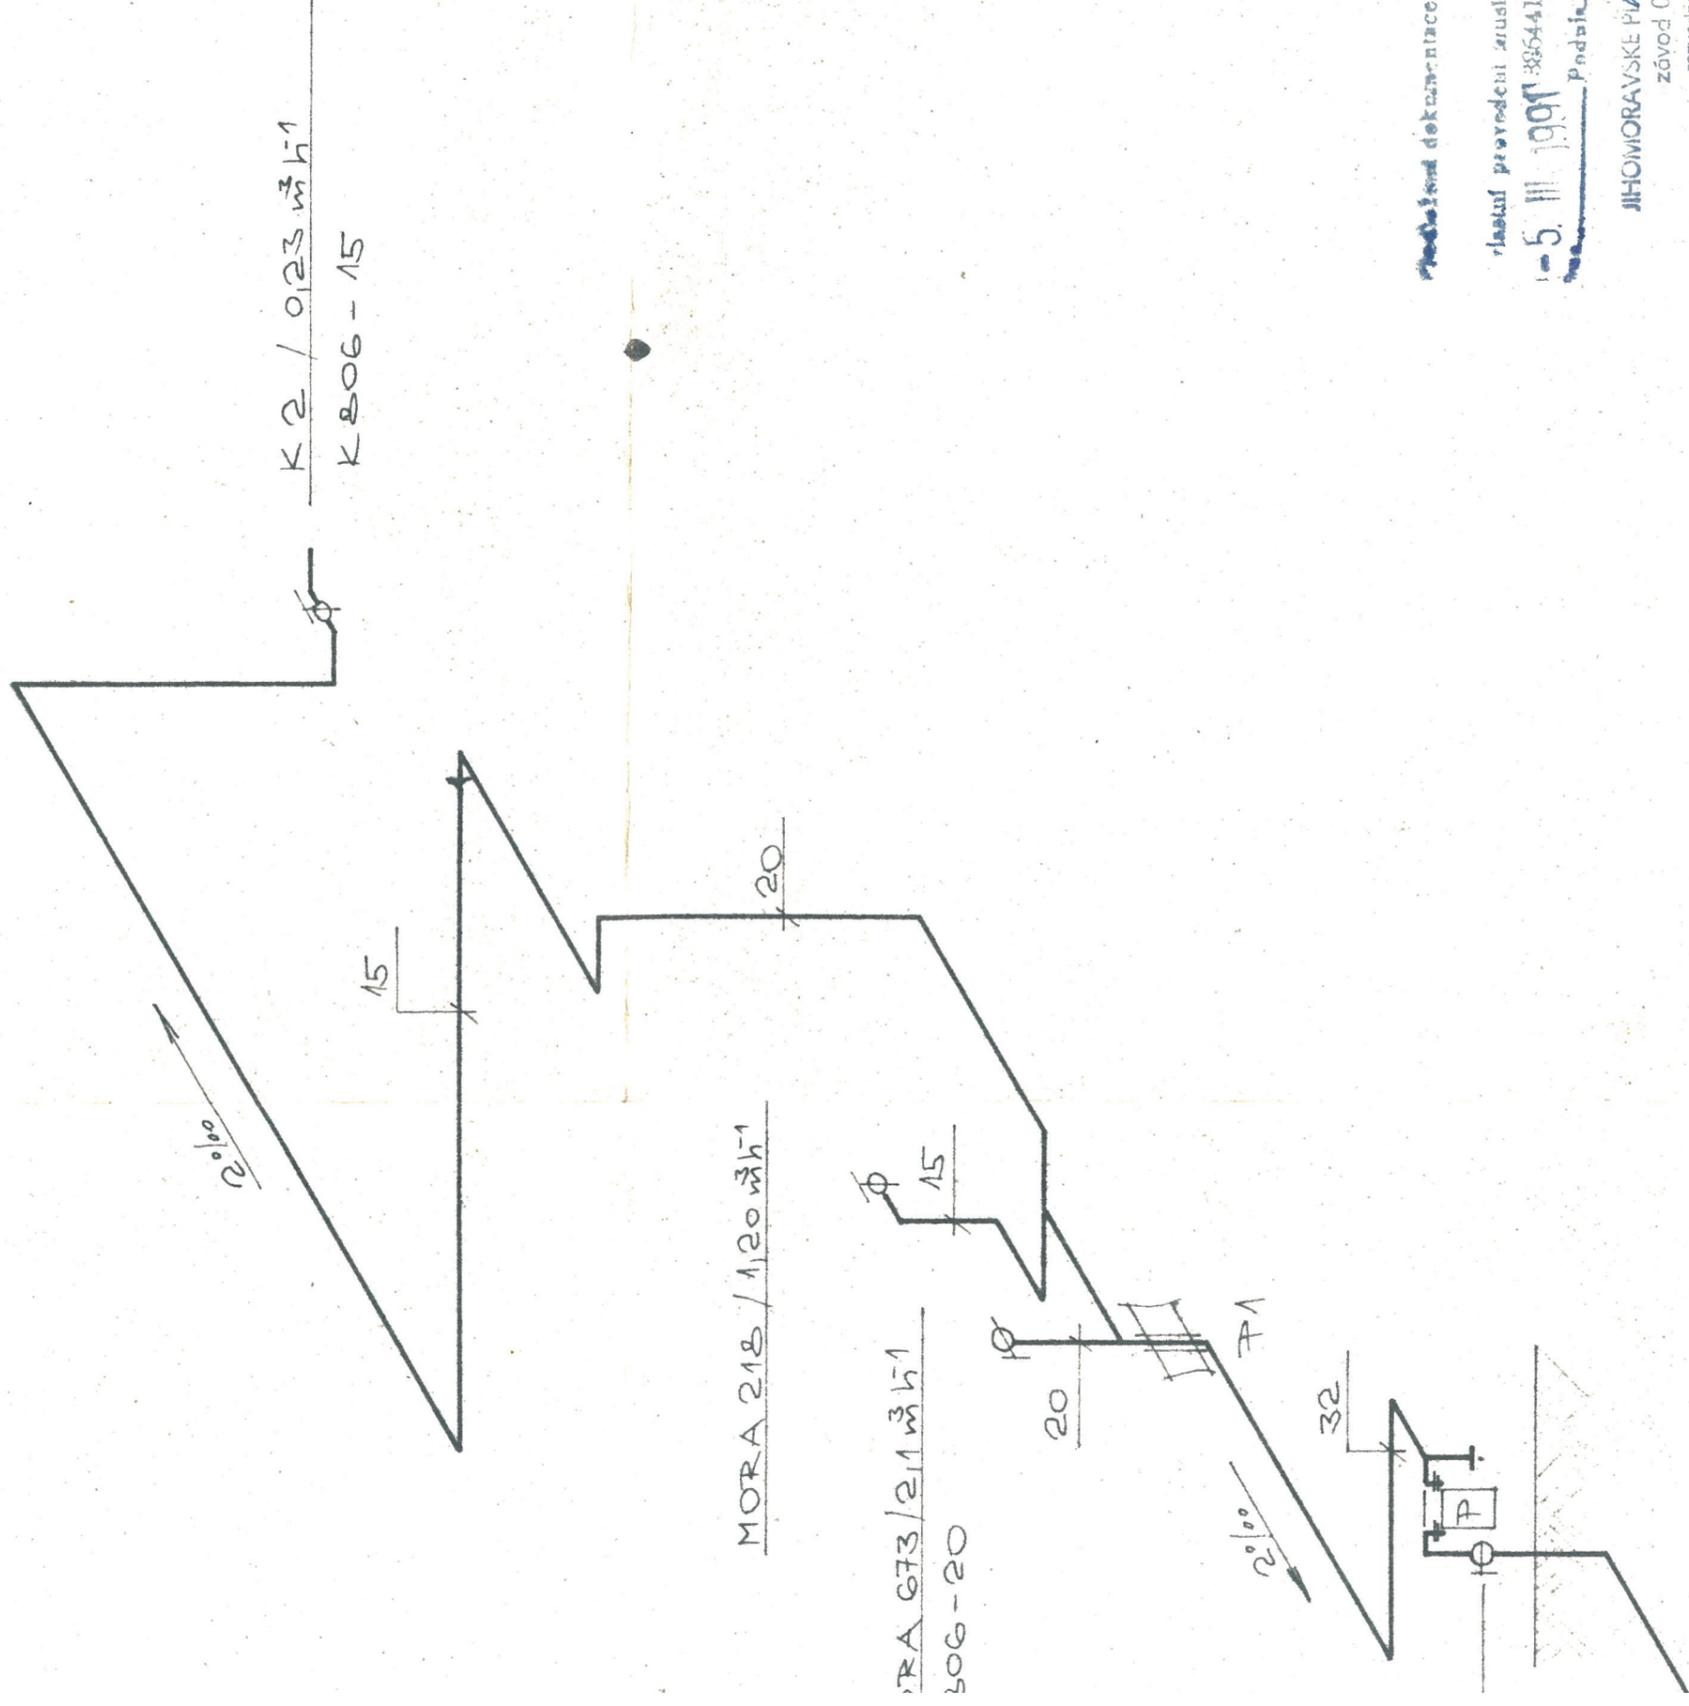

Technická dokumentace plynů se schvaluje
 (Schvaluje)
 vlastním provedením ústředí odpovědná OSN
 15. III 1991 386441
 Podpis: *[Signature]*
 JIHOVÝRAVSKÉ PLYNÁRNÝ K. P.
 závod 05
 rozvodna
HODONÍN

PROJEKT.	SVOBODA EDUARD, KLOBOUKY 898 <i>[Signature]</i>
STAVEBNÍK	ŘEHOR RUDOLF KLOBOUKY KRAJNÍ <i>[Signature]</i>
PLYNOINSTALACE	
PŮDORYS, AXONOMETRIE	
	M 1:50

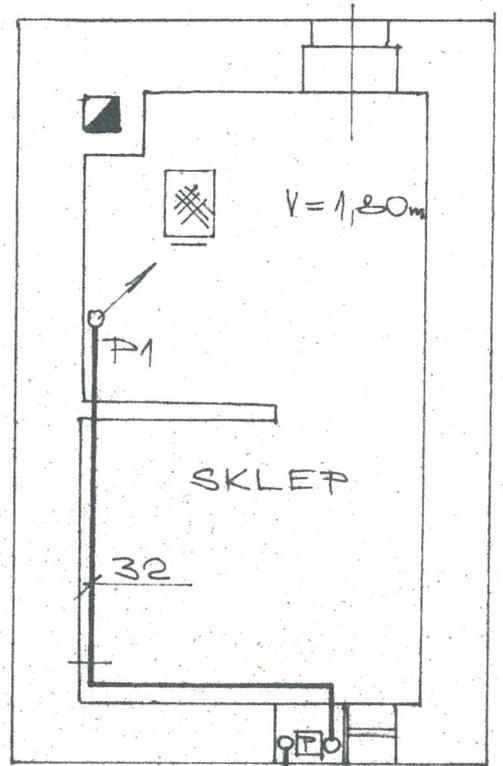

SKRÍŇKA
600 x 750 x 350

