



PŮDORYS 1.NP M 1:100

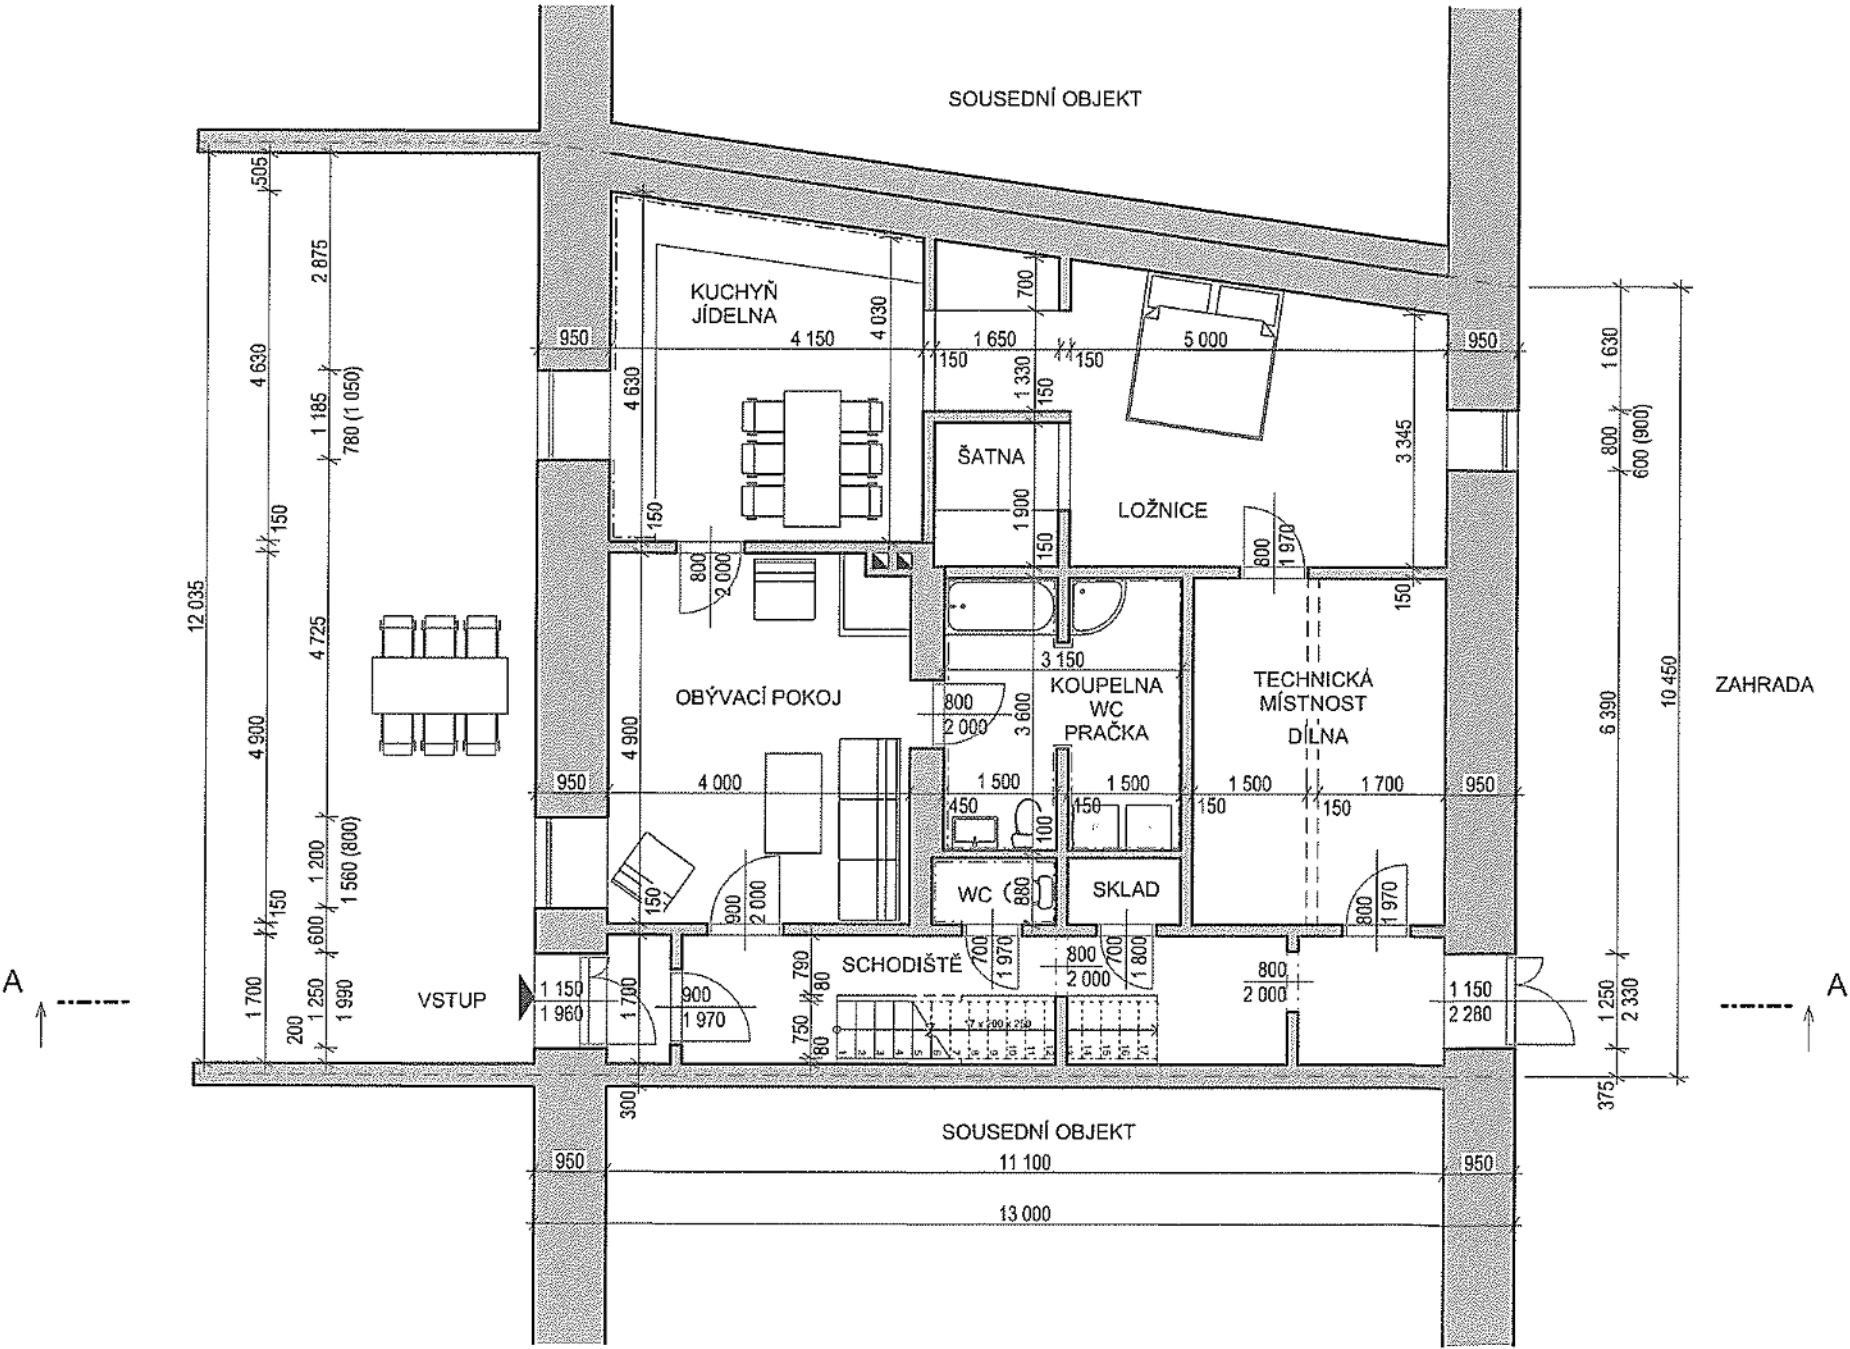

ČÍSLO  
PARE

|                                         |                                  |                                                       |           |
|-----------------------------------------|----------------------------------|-------------------------------------------------------|-----------|
| KÓTOVÁNO V MM, ROZMĚRY OVĚŘIT NA STAVBĚ |                                  |                                                       |           |
| VYPRACOVAL                              | ZODPOVĚDNÝ PROJEKTANT            | ATELIER <b>FABIK</b>                                  |           |
| Onďeř Špaček                            | Ing. Arnošt Fabík                |                                                       |           |
|                                         | ADRESA                           | Janouškova 20<br>Třebíč 674 01<br>IČ: 27735761        |           |
|                                         | Osová 24, 59453<br>Osová Bítýška |                                                       |           |
| MÍSTO STAVBY                            | PARCELNÍ ČÍSLO                   | +420 568 84 20 84<br>www.fabik.cz<br>atelier@fabik.cz |           |
| k.ú. Osová                              | p.č. 93                          |                                                       |           |
| AKCE                                    |                                  | PROJEKT RODINNÉHO DOMU<br>OSOVÁ BÍTÝŠKA               |           |
| D.1.1 - ARCHITEKTONICKO-STAVEBNÍ ŘEŠENÍ |                                  | DATUM                                                 | ÚNOR/2021 |
|                                         |                                  | ČÍSLO ZAKÁZKY                                         | /2021     |
| PŮDORYS 1.NP                            |                                  | FORMÁT                                                | 2 x A4    |
|                                         |                                  | PROJEKT PRO                                           | -         |
|                                         |                                  | MĚŘÍTKO                                               | 1:100     |
|                                         |                                  | ČÍSLO VÝKRESU                                         | D.1.1.1   |


PŮDORYS PODKROVÍ M 1:100

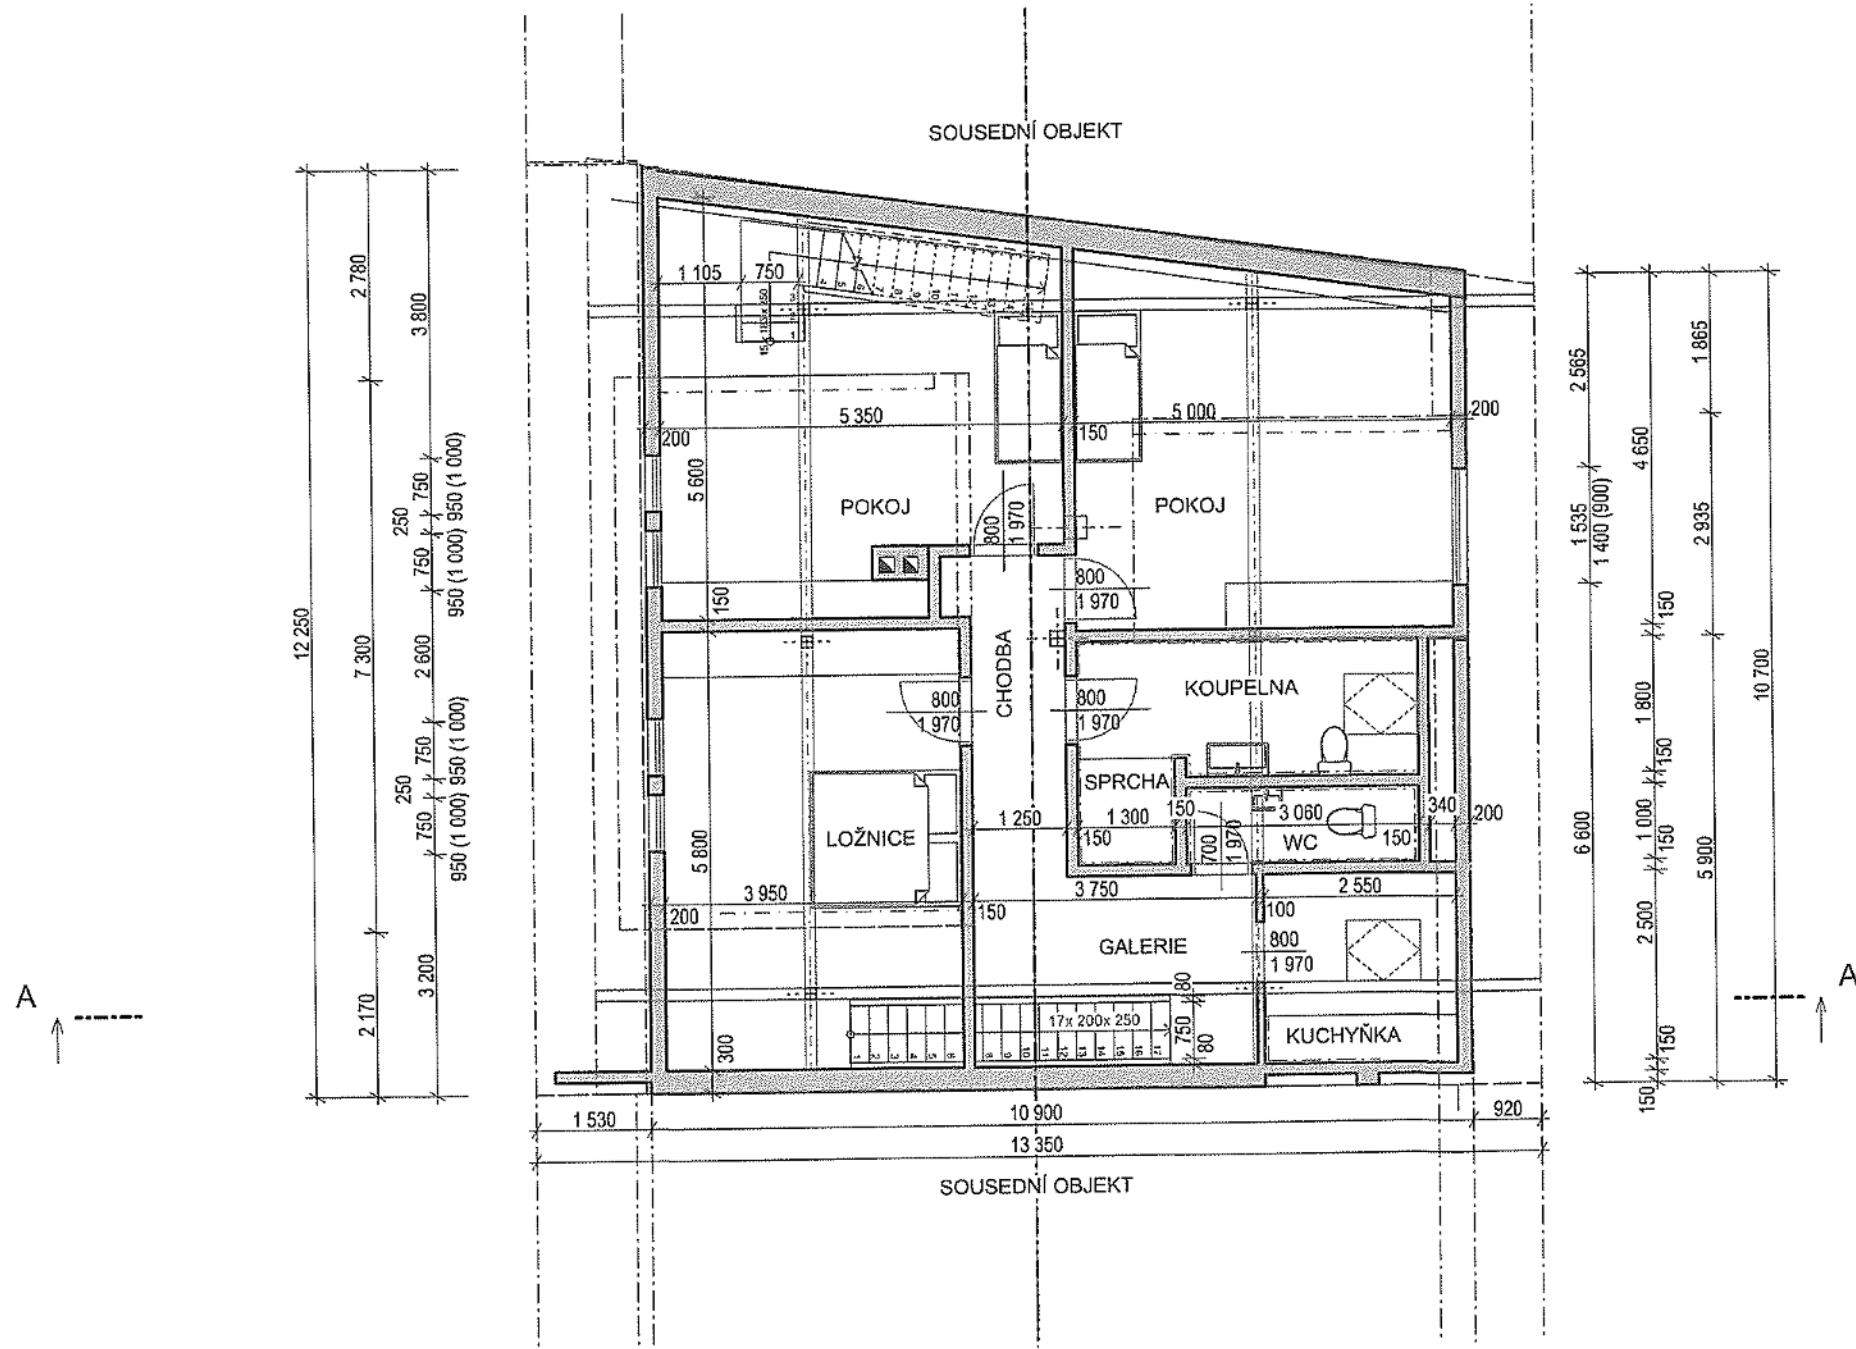

ČÍSLO  
PARE

|                                                             |                                            |                                                |           |
|-------------------------------------------------------------|--------------------------------------------|------------------------------------------------|-----------|
| KÓTOVÁNO V MM, ROZMĚRY OVĚŘIT NA STAVBĚ                     |                                            |                                                |           |
| VYPRACOVAL<br>Ondřej Špaček                                 | ZODPOVĚDNÝ PROJEKTANT<br>Ing. Arnošt Fabík | <b>ATELIER FABÍK</b>                           |           |
|                                                             |                                            |                                                |           |
|                                                             | ADRESA<br>Osová 24, 59453<br>Osová Bítýška | Janouškova 20<br>Třebíč 674 01<br>IČ: 27735761 |           |
| MÍSTO STAVBY<br>k.ú. Osová                                  | PARCELNÍ ČÍSLO<br>p.č. 93                  |                                                |           |
| AKCE<br>PROJEKT RODINNÉHO DOMU<br>OSOVÁ BÍTÝŠKA             |                                            | DATUM                                          | ÚNOR/2021 |
|                                                             |                                            | ČÍSLO ZAKÁZKY                                  | /2021     |
| D.1.1 - ARCHITEKTONICKO-STAVEBNÍ ŘEŠENÍ<br>PŮDORYS PODKROVÍ |                                            | FORMÁT                                         | 2 x A4    |
|                                                             |                                            | PROJEKT PRO                                    | -         |
|                                                             |                                            | MĚŘÍTKO                                        | 1:100     |
|                                                             |                                            | ČÍSLO VÝKRESU                                  | D.1.1.2   |

# ŘEZ A M 1:100

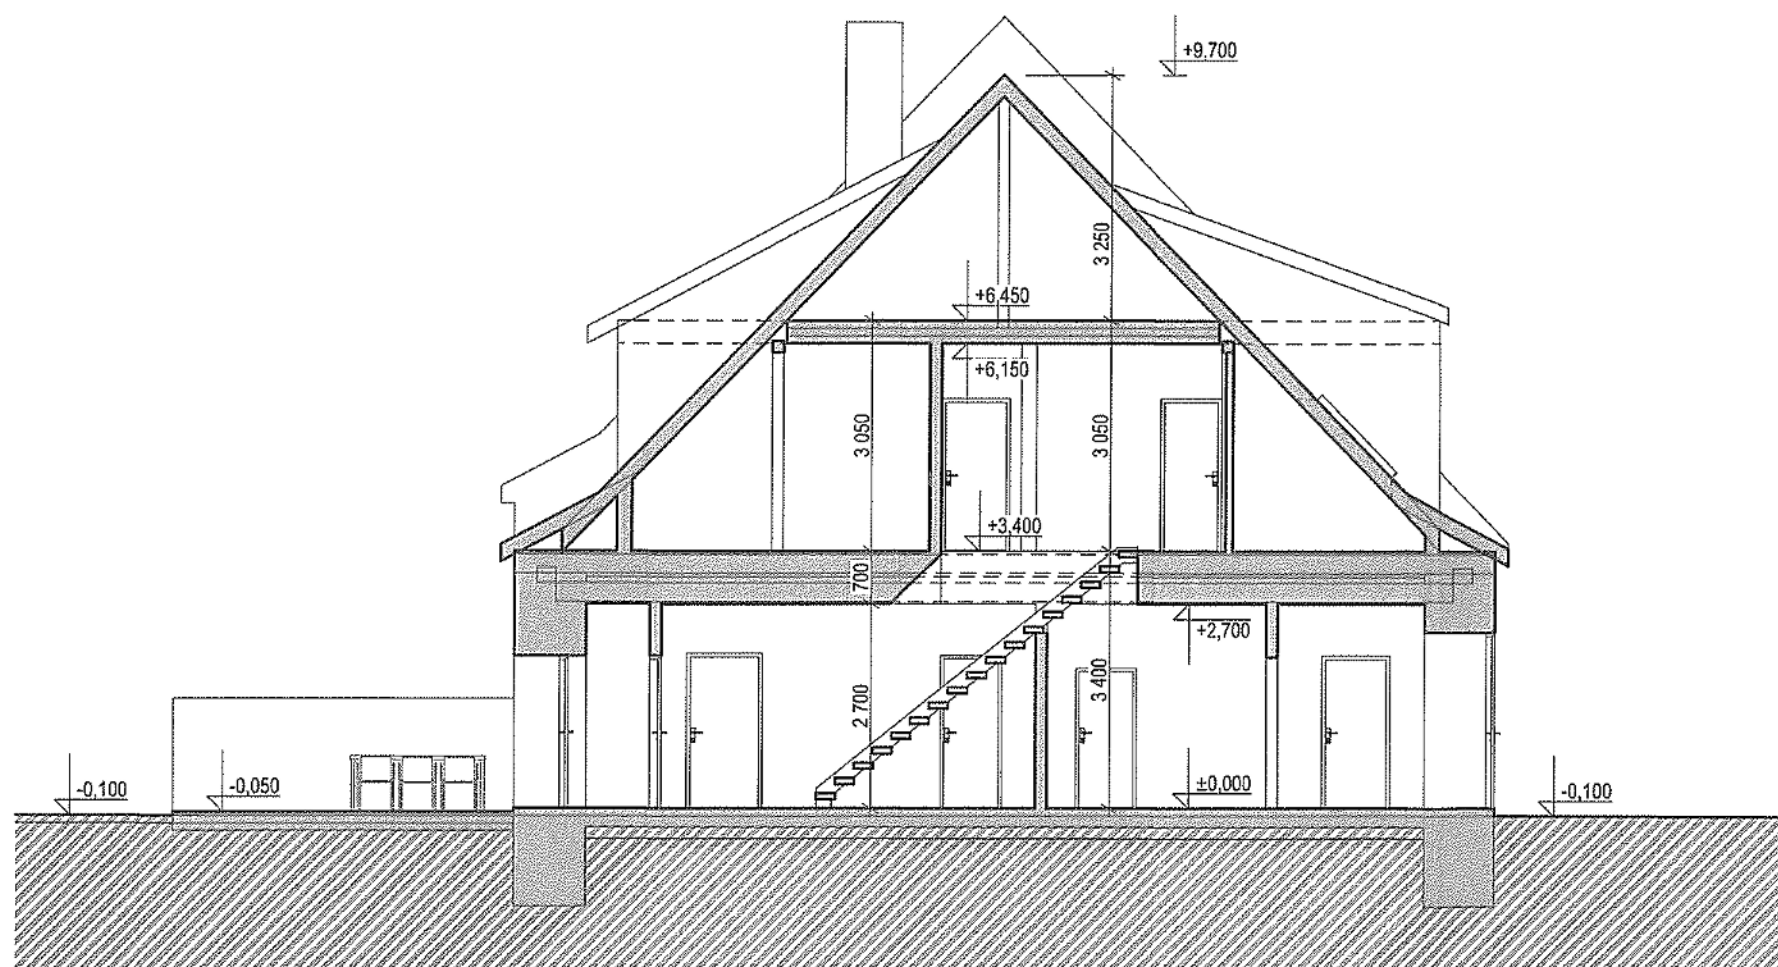

ČÍSLO  
PARÉ

KÓTOVÁNO V MM, ROZMĚRY OVĚŘIT NA STAVBĚ


|                                         |                                            |                                                     |                                                       |
|-----------------------------------------|--------------------------------------------|-----------------------------------------------------|-------------------------------------------------------|
| VYPRACOVAL<br>Ondřej Špaček             | ZODPOVĚDNÝ PROJEKTANT<br>Ing. Arnošt Fabík | ATELIER <b>FABÍK</b>                                |                                                       |
|                                         |                                            |                                                     |                                                       |
|                                         | ADRESA<br>Osová 24, 59453<br>Osová Bítýška | Janouškova 20<br>Třebíč 674 01<br>IČ: 27735761      | +420 568 84 20 84<br>www.fabik.cz<br>atelier@fabik.cz |
| MÍSTO STAVBY<br>k.ú. Osová              | PARCELNÍ ČÍSLO<br>p.č. 93                  | <div>PROJEKT RODINNÉHO DOMU<br/>OSOVÁ BÍTÝŠKA</div> |                                                       |
| AKCE                                    |                                            |                                                     |                                                       |
| D.1.1 - ARCHITEKTONICKO-STAVEBNÍ ŘEŠENÍ |                                            | DATUM                                               | ÚNOR/2021                                             |
|                                         |                                            | ČÍSLO ZAKÁZKY                                       | /2021                                                 |
| ŘEZ A                                   |                                            | FORMÁT                                              | 2 x A4                                                |
|                                         |                                            | PROJEKT PRO                                         | -                                                     |
|                                         |                                            | MĚŘÍTKO                                             | 1:100                                                 |
|                                         |                                            | ČÍSLO VÝKRESU                                       | D.1.1.3                                               |

POHLEDY M 1:100

JIHOZÁPADNÍ POHLED



SEVEROVÝCHODNÍ POHLED

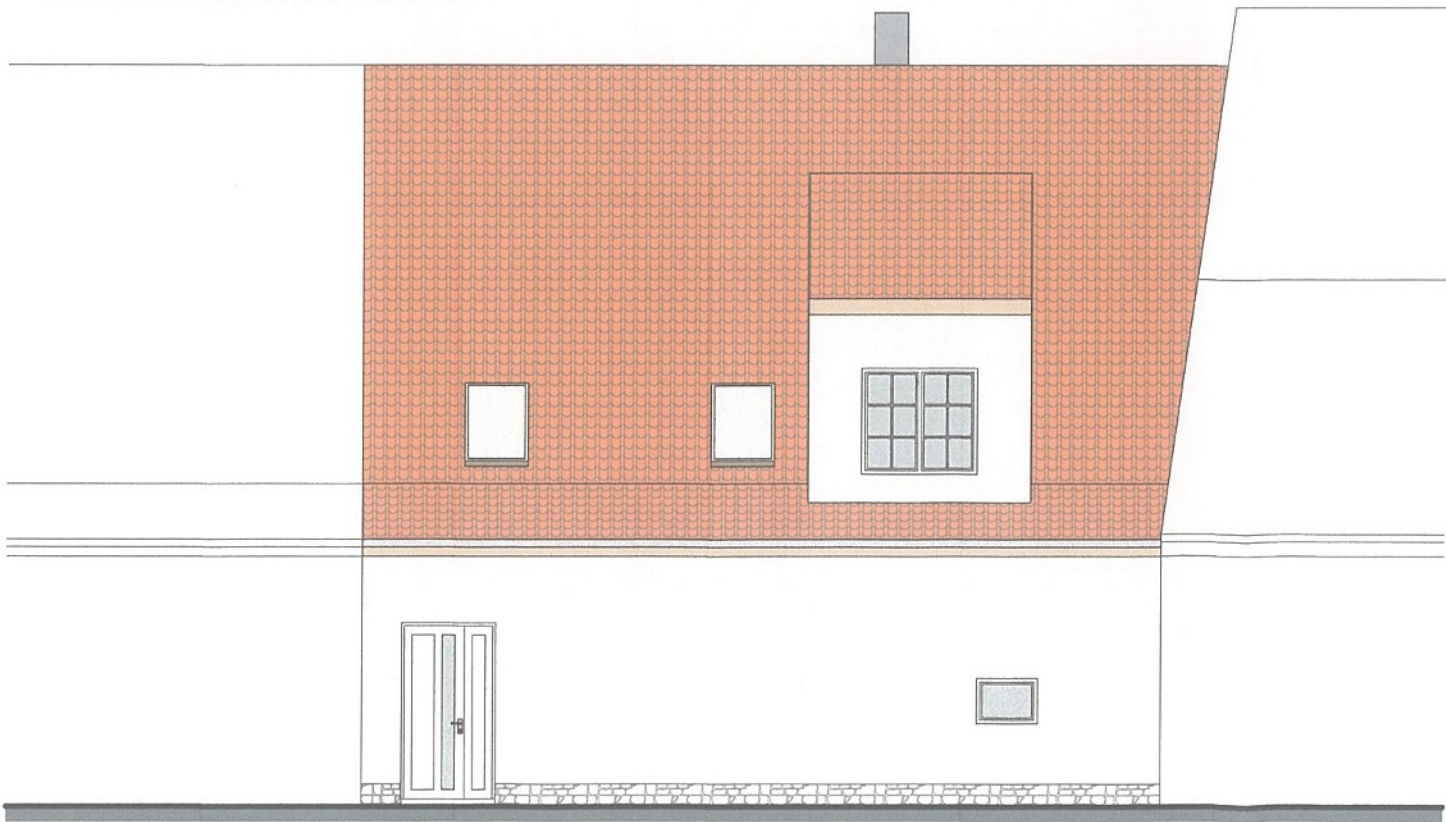

ČÍSLO  
PARÉ

KÓTOVÁNO V MM, ROZMĚRY OVĚŘIT NA STAVBĚ

|                                         |                                                                         |                                                       |                          |
|-----------------------------------------|-------------------------------------------------------------------------|-------------------------------------------------------|--------------------------|
| VYPRACOVAL<br>Ondřej Špaček             | ZODPOVĚDNÝ PROJEKTANT<br>Ing. Arnošt Fabík                              | ATELIER <b>FABÍK</b>                                  |                          |
|                                         |                                                                         | Janouškova 20<br>Třebíč 674 01<br>IČ: 27735761        |                          |
| MÍSTO STAVBY<br>k.ú. Osová<br>AKCE      | ADRESA<br>Osová 24, 59453<br>Osová Bítýška<br>PARCELNÍ ČÍSLO<br>p.č. 93 | +420 568 84 20 84<br>www.fabik.cz<br>atelier@fabik.cz | DATUM<br>ÚNOR/2021       |
| PROJEKT RODINNÉHO DOMU<br>OSOVÁ BÍTÝŠKA |                                                                         |                                                       | ČÍSLO ZAKÁZKY<br>/2021   |
| D.1.1 - ARCHITEKTONICKO-STAVEBNÍ ŘEŠENÍ |                                                                         |                                                       | FORMÁT<br>2 x A4         |
| POHLEDY                                 |                                                                         |                                                       | PROJEKT PRO<br>-         |
|                                         |                                                                         |                                                       | MĚŘÍTKO<br>1:100         |
|                                         |                                                                         |                                                       | ČÍSLO VÝKRESU<br>D.1.1.4 |