


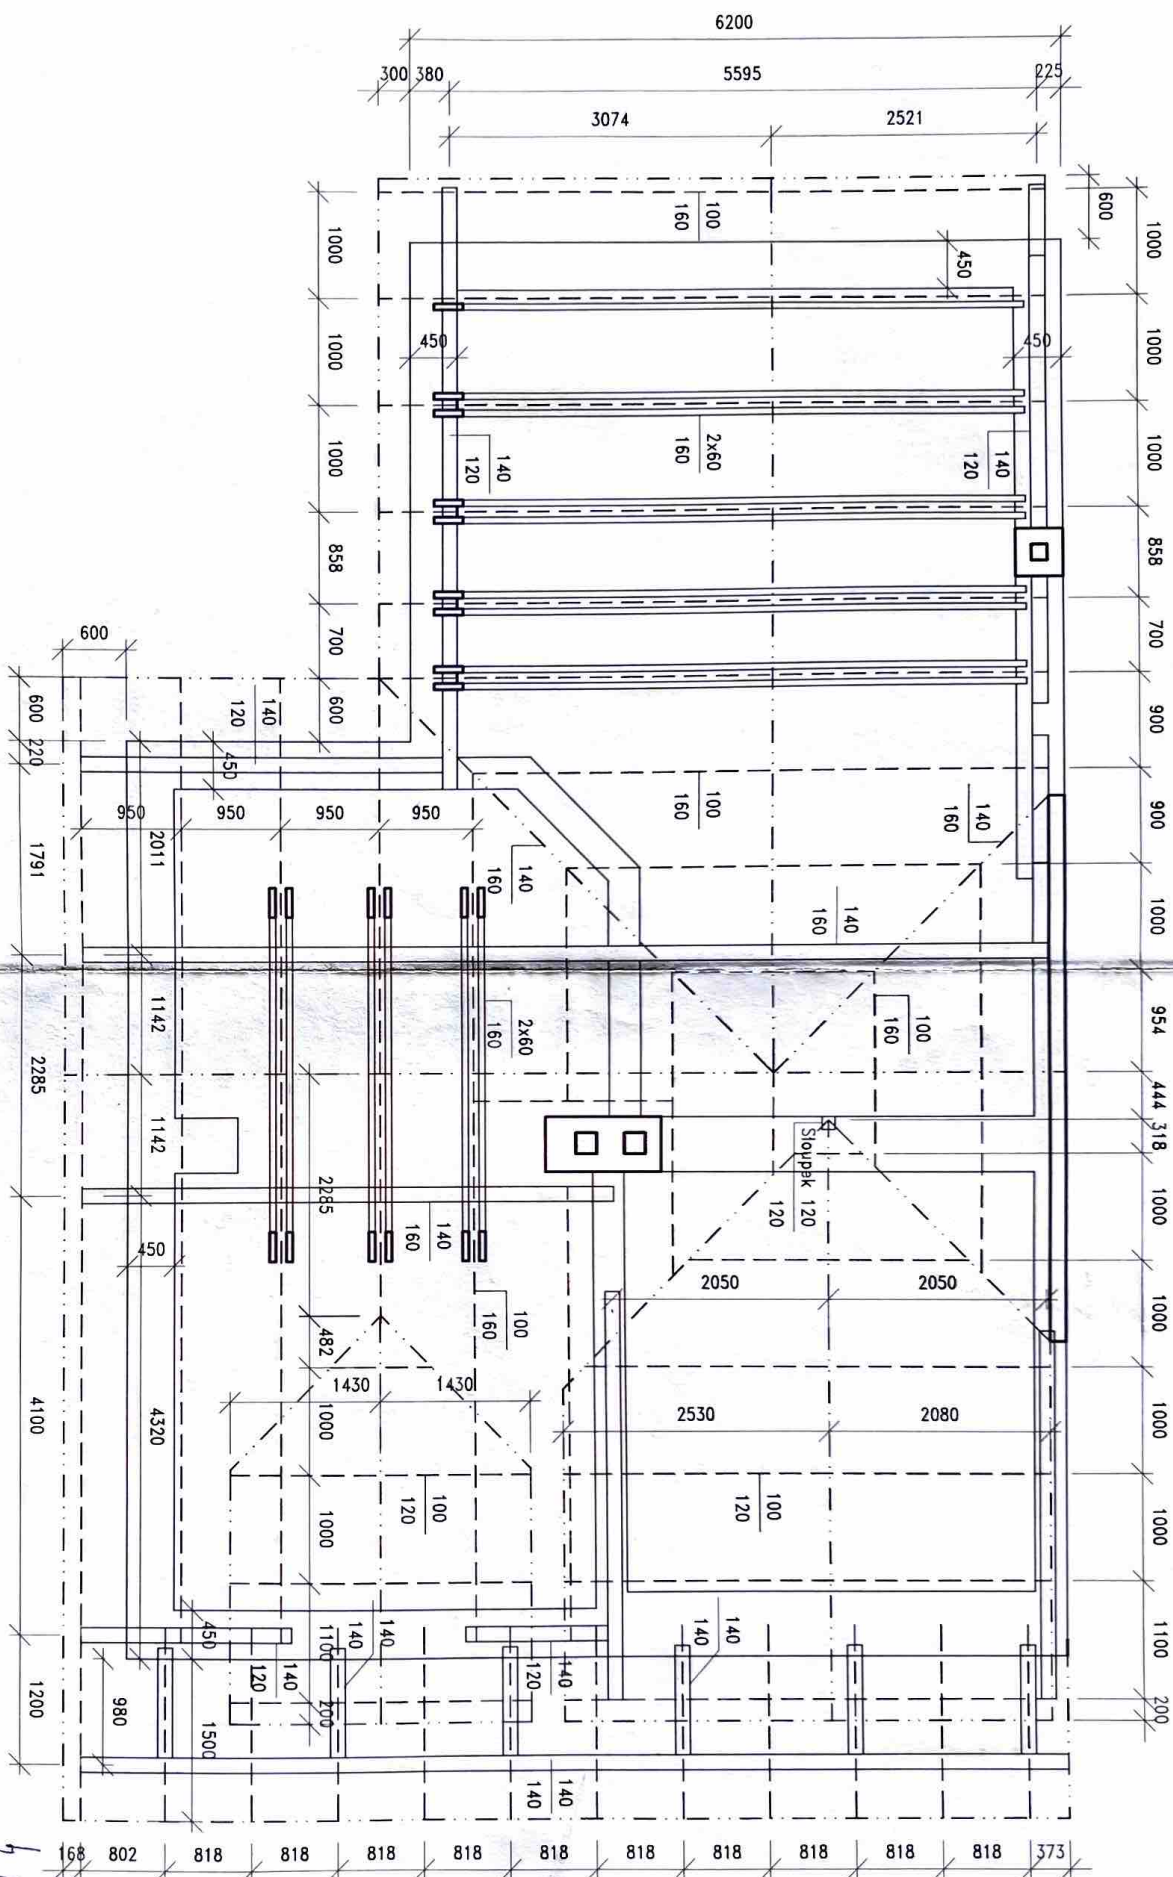

# **Poznámka**

Všechny pozednice zajištěny proti vodorovným silám přichýpením k železobetonovým věncům, píšopřůdce tábily do betonových stropních konstrukcí po cca 1200 mm.

## **Rodinný dům Uh. Hradiště - Mlkovice - stavební úpravy**

|               |                                                        |
|---------------|--------------------------------------------------------|
| Stavba:       | Projekt stavy                                          |
| Investor:     | Zmřik Zdeněk, 686 04 Uh. Hradiště, Mlkovice, Lesní 189 |
| Kreslí:       | Ing. Vojtěch Tmbor, 688 01 Uherský Brod, Moravská 2265 |
| Model výrazu: | 1.1.15.                                                |

