




SUTERÉN (1PP):

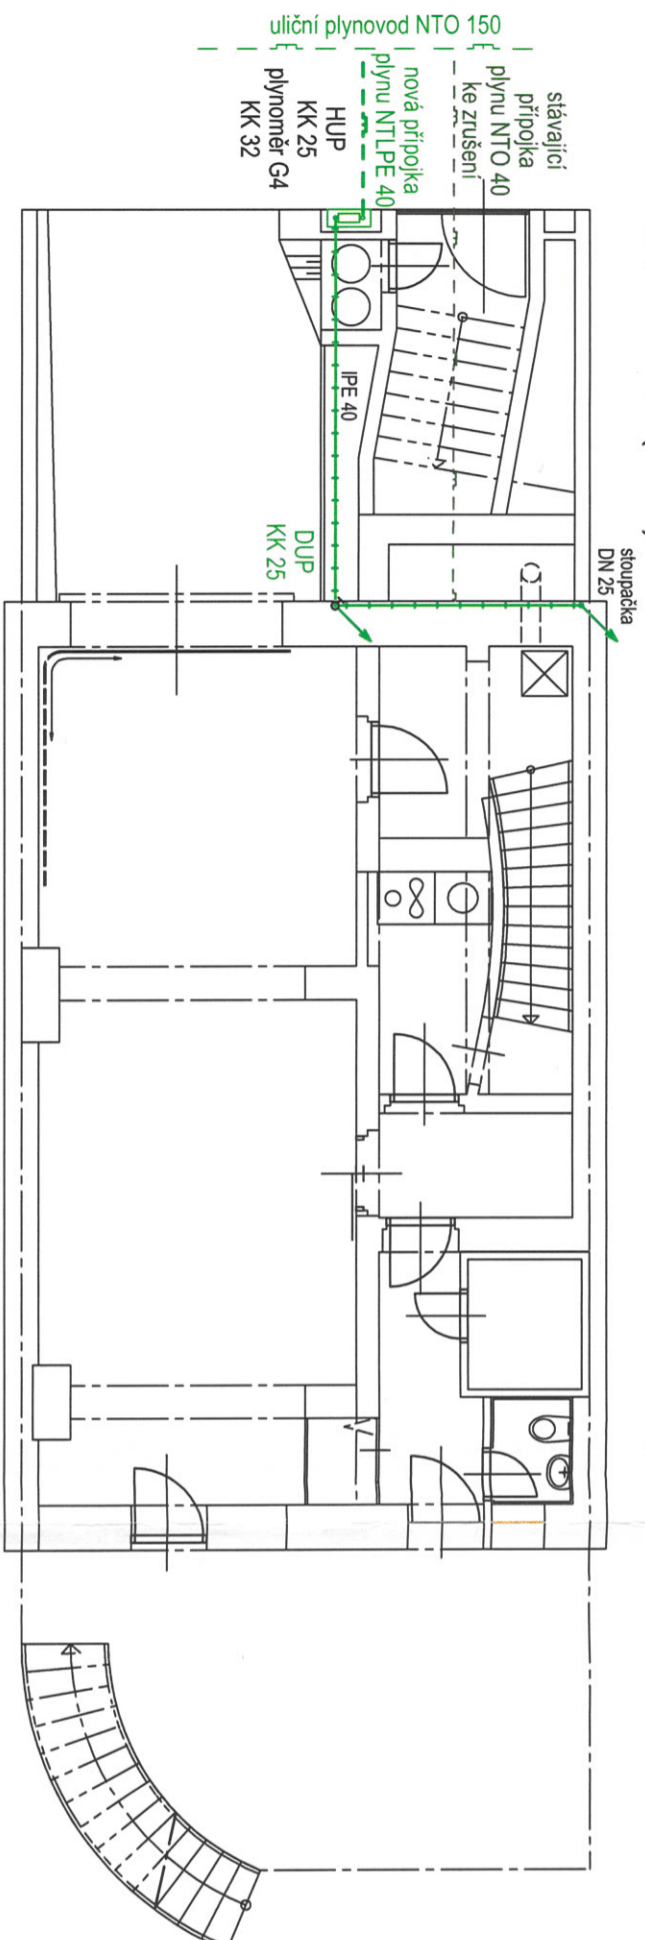


3NP:

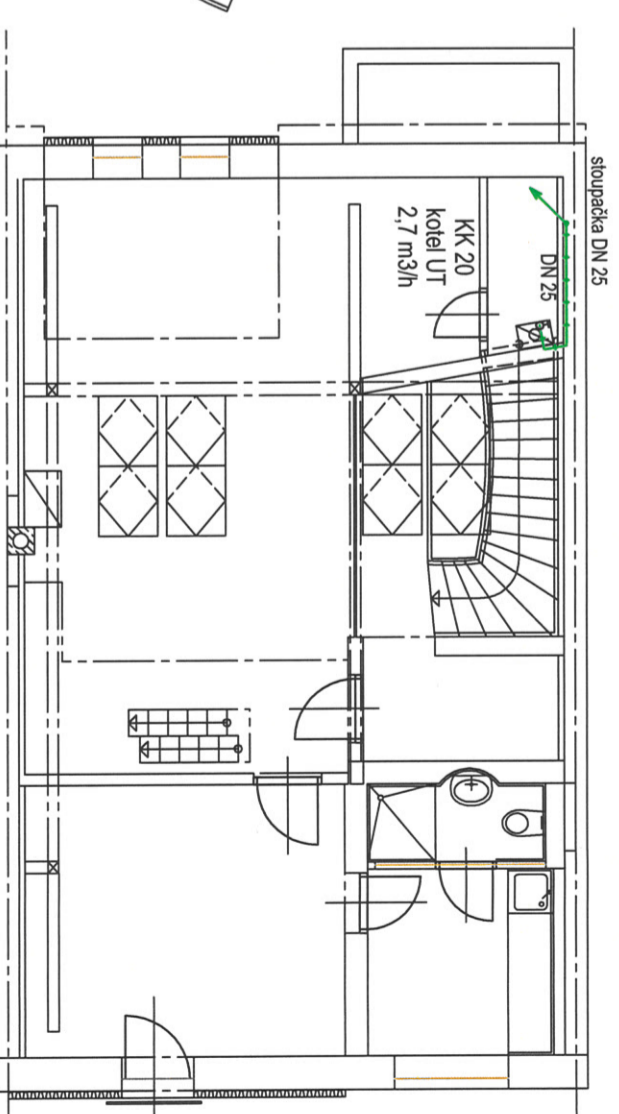

PŘÍZEMÍ (1NP):

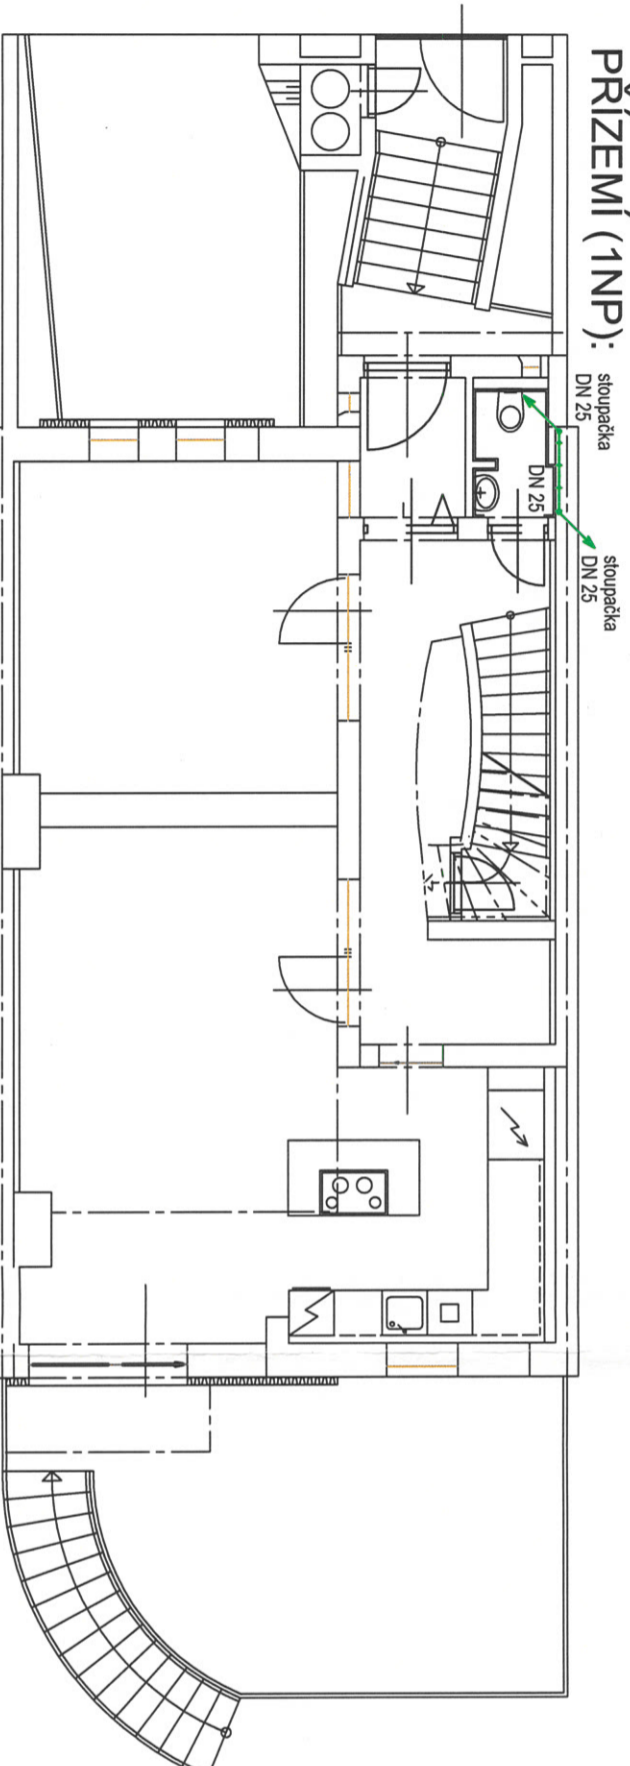

2NP:

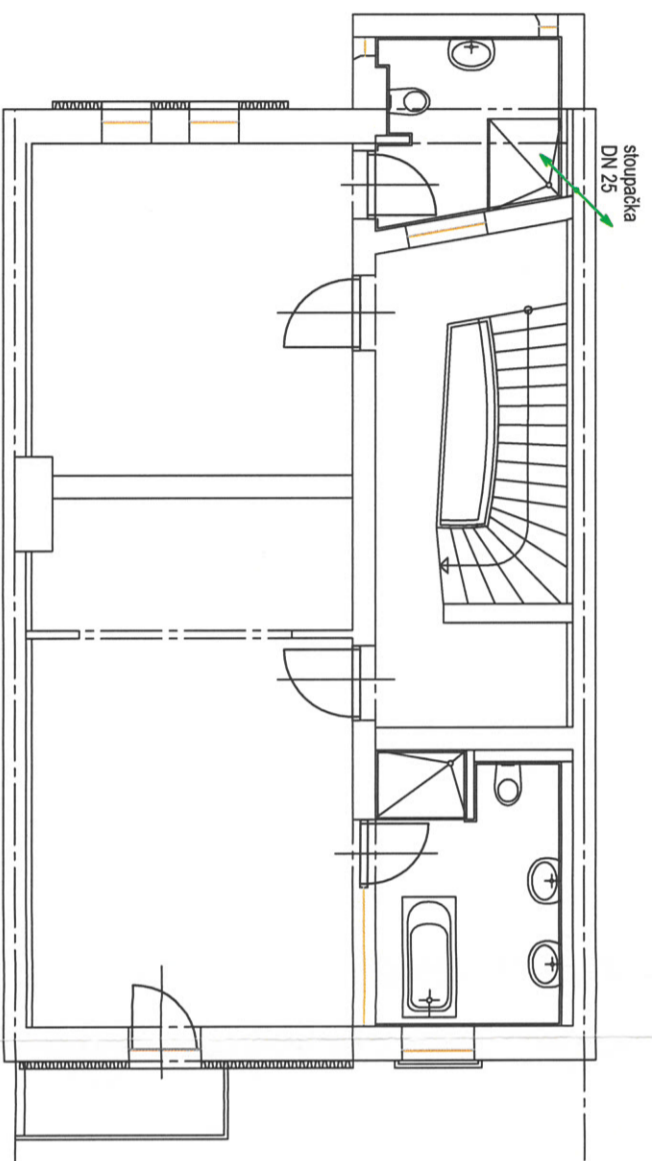

Hlavní projektant	Projektant	Vypracoval	Technická kontrola
Ing. Jan Harašta, CSc	František Strnad	Mgr. David Skýba	Ing. Jan Harašta, CSc
Kraj: Jihomoravský	Okres: Brno - město	Místo: Černá pole	
Investor: Ing. Jaroslav Stěpánek, Ochotská 1248/23, 628 00 Brno			
Název akce: STAVEBNÍ ÚPRAVY RODINNÉHO DOMU			
RD ulice Helfertova 523/28, Brno - Černá pole			
p.č. 2541, k.ú. Černá pole, obec Brno			
Obsah výkresu:	Schéma vnitřní plynoinstalace		
Formát:	2 A4	Ing. Jan Harašta, CSc	
Datum:	X. 2008	ICO: 114 78 624, DIČ: CZ480204461	
Stupeň:	Projekt pro ohlášení stavby	tel. fax: 545 219 907 / 737 605 942	
Číslo zakázky:			
Archivní číslo:	H-912/08		
Měřítko:	1:100	Výkres číslo:	20