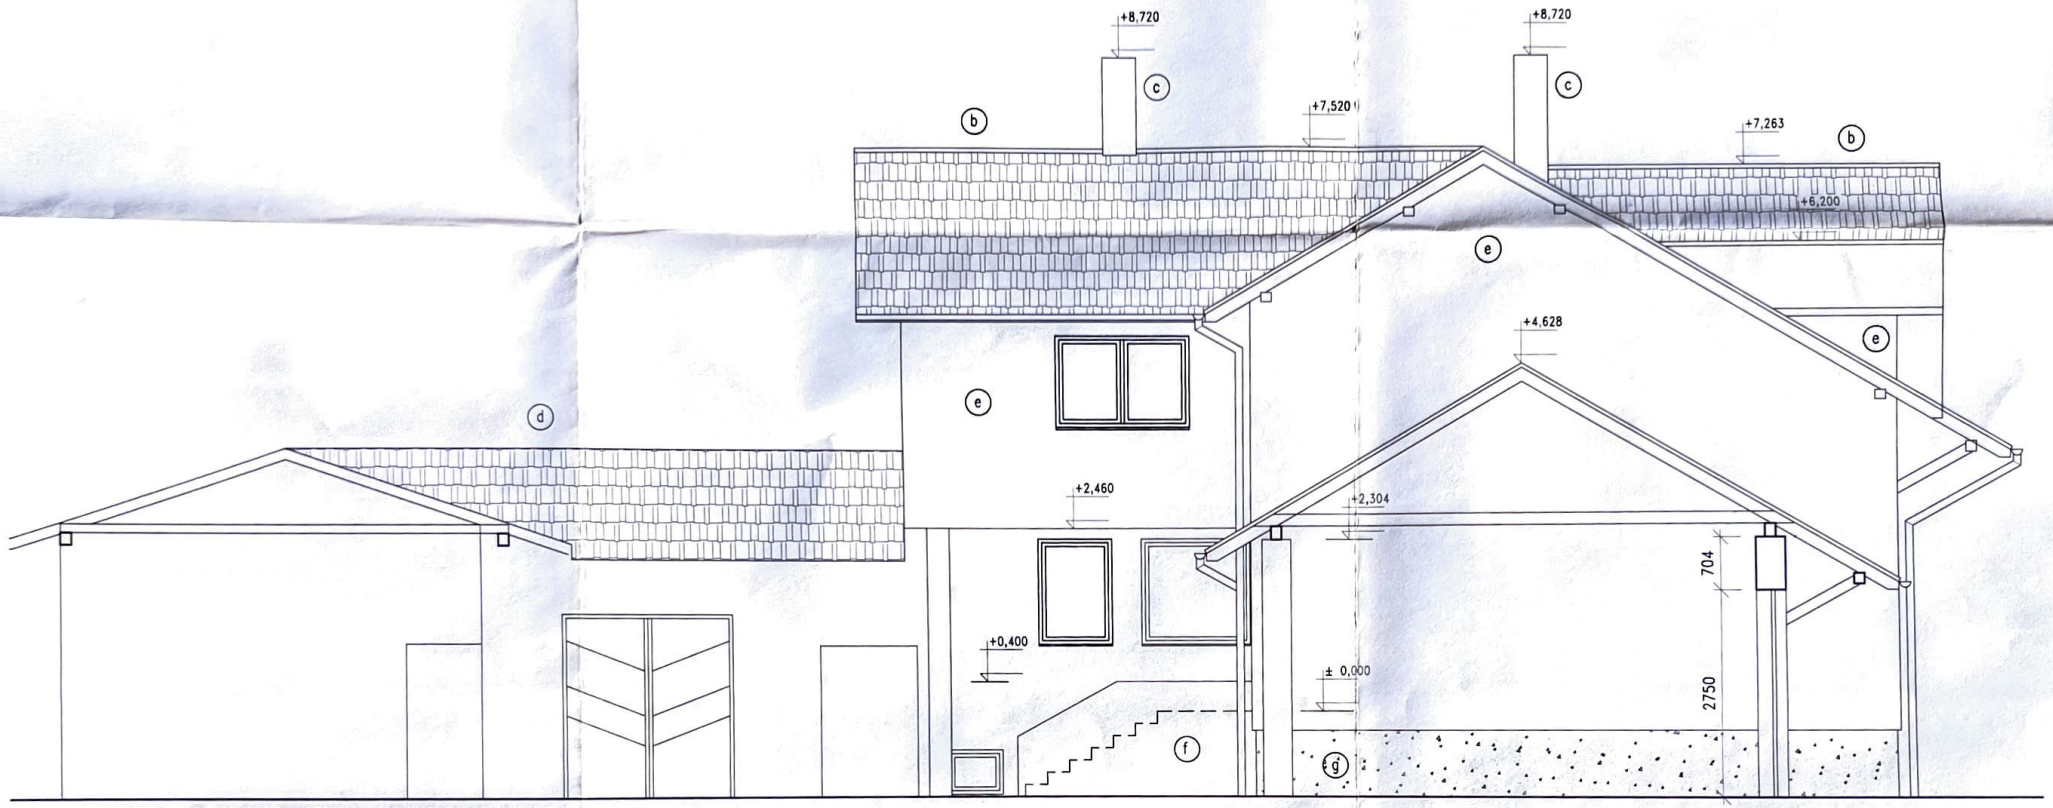

LEGENDA

- (a) Stávající omítka světlešedého odstínu
- (b) Nová pálená krytina – Tmavěčervená barva
- (c) Stávající komínové těleso – vápenopískoví cihly
- (d) Stávající plechová krytina – imitace tašek tmavě červený odstín
- (e) Tenkovrstvá strukturovaná omítka světlého odstínu na fasádním polystyrenu tl. 150 mm
- (f) Zídka schodiště – imitace štípaného pískovce
- (g) Tenkovrstvá strukturovaná omítka tmavého odstínu na extrudovaném polystyrenu tl. 100 mm

Ing. Vojtěch Tambor
Autorizovaný inženýr pro pozemní stavby
ČKAIT - 1301731

Stavba:	Rodinný dům Uh. Hradiště - Míkovice - stavební úpravy	Stupeň PD:	PROJEKT STAVBY
		Formát:	1 x A2
		Měřítko:	1 : 50
Investor:	Zimčík Zdeněk, 686 04 Uh. Hradiště, Míkovice, Lesní 189	Datum:	01/2012
		Katastrální území:	Míkovice nad Olšavou
Kreslil:	Ing. Vojtěch Tambor, 688 01 Uherský Brod, Maršovská 2265	Číslo parcely:	561
Název výkresu:	Pohled boční - JV - nový stav	Číslo výkresu:	1.1.14.