


BYTOVÝ DŮM
KOLIŠTĚ 643/23, 602 00 BRNO

JINÝ NEBYTOVÝ PROSTOR
(KLUB S VINOTÉKOU)

LEGENDA MÍSTNOSTÍ:

OZN.	POPIS	PLOCHA m ²
001	SKLAD	4,0m ²
001_A	ŠATNA	1,6m ²
001_B	SKLAD 1	2,1m ²
001_C	SKLAD 2	4,9m ²
002	BAR	7,5m ²
003	SPOLEČENSKÁ MÍSTNOST	12,4m ²
004	PŘEDSÍŇ	2,7m ²
005	WC MUŽI	3,5m ²
006	WC ŽENY	4,0m ²
007	WC PERSONÁL+VÝLEVKA	6,0m ²
008	VÝSTAVNÍ PROSTORY	26,7m ²
009	SPOLEČENSKÁ MÍSTNOST	36,7m ²

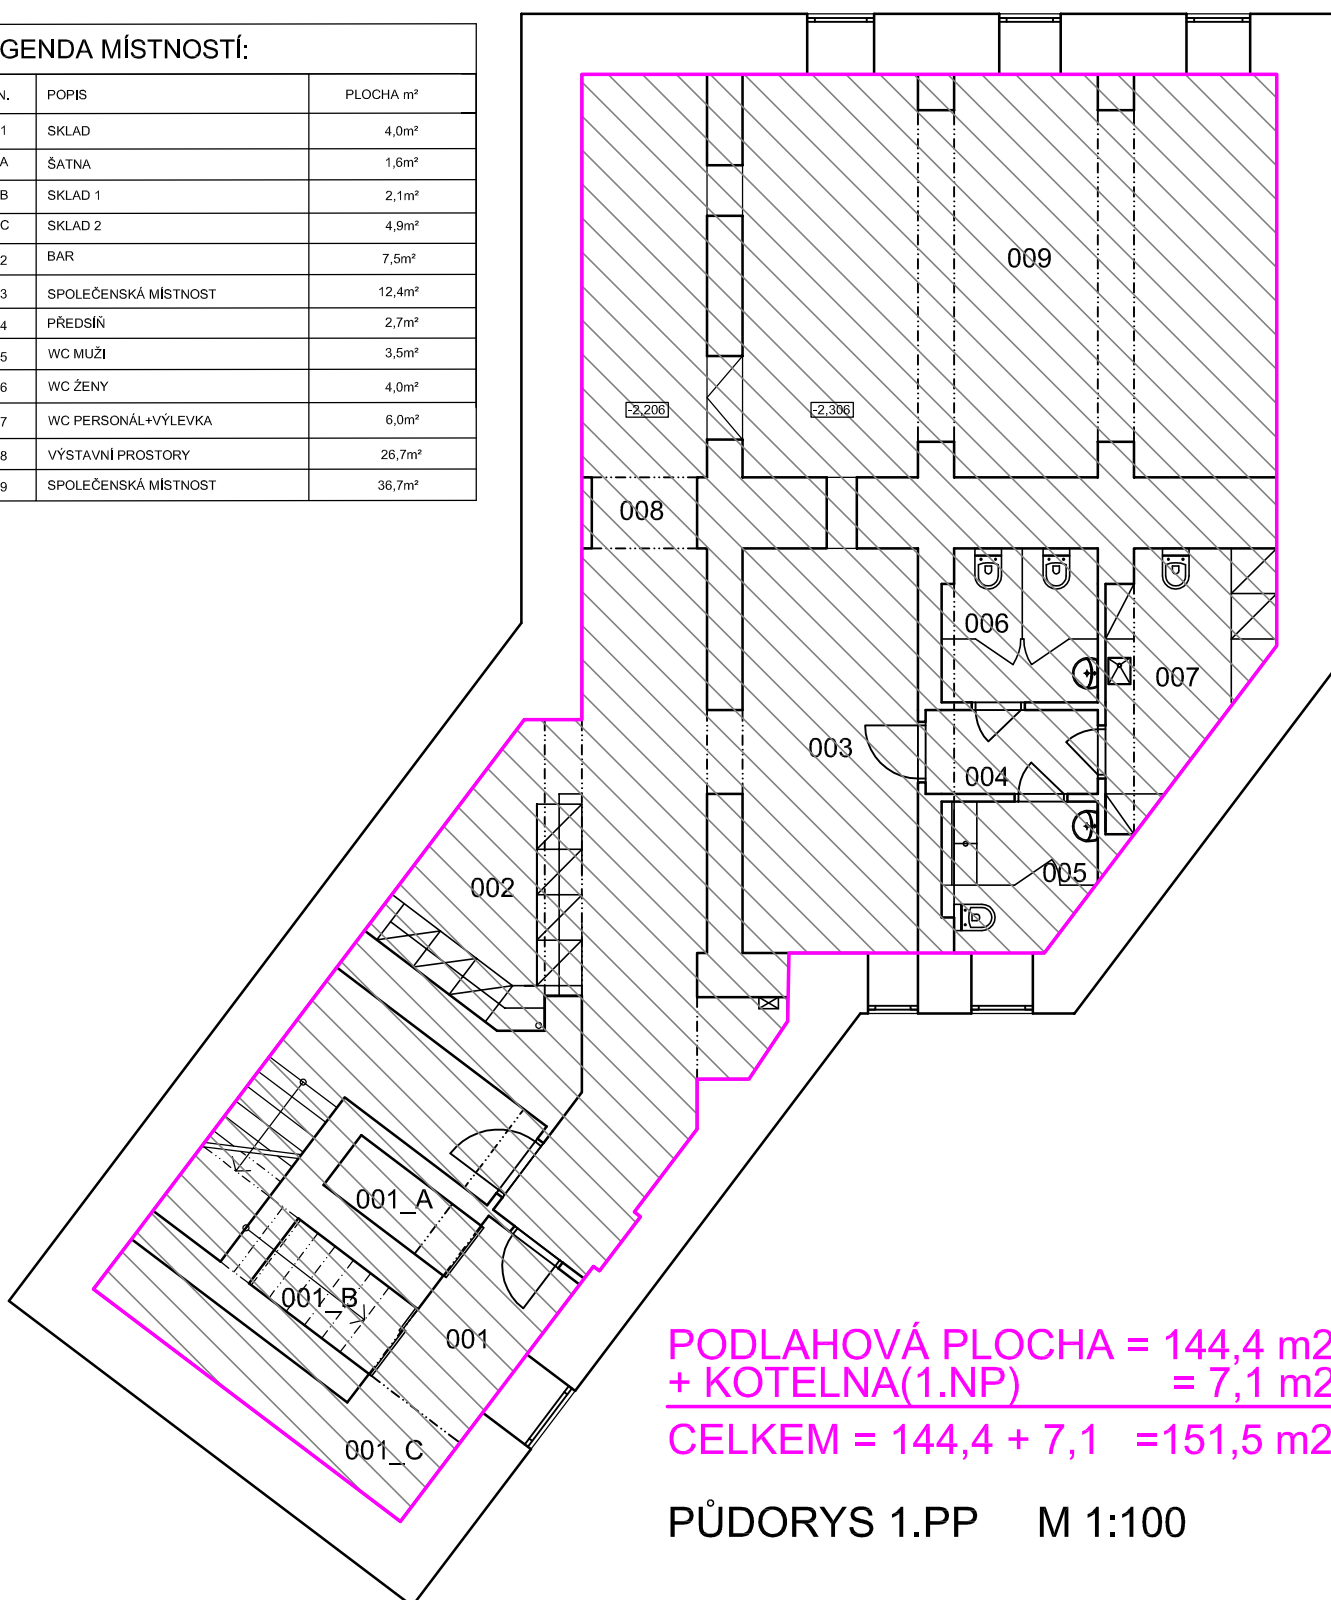

PODLAHOVÁ PLOCHA = 144,4 m²
+ KOTELNA(1.NP) = 7,1 m²
CELKEM = 144,4 + 7,1 = 151,5 m²

PŮDORYS 1.PP M 1:100