


PŮDORYS

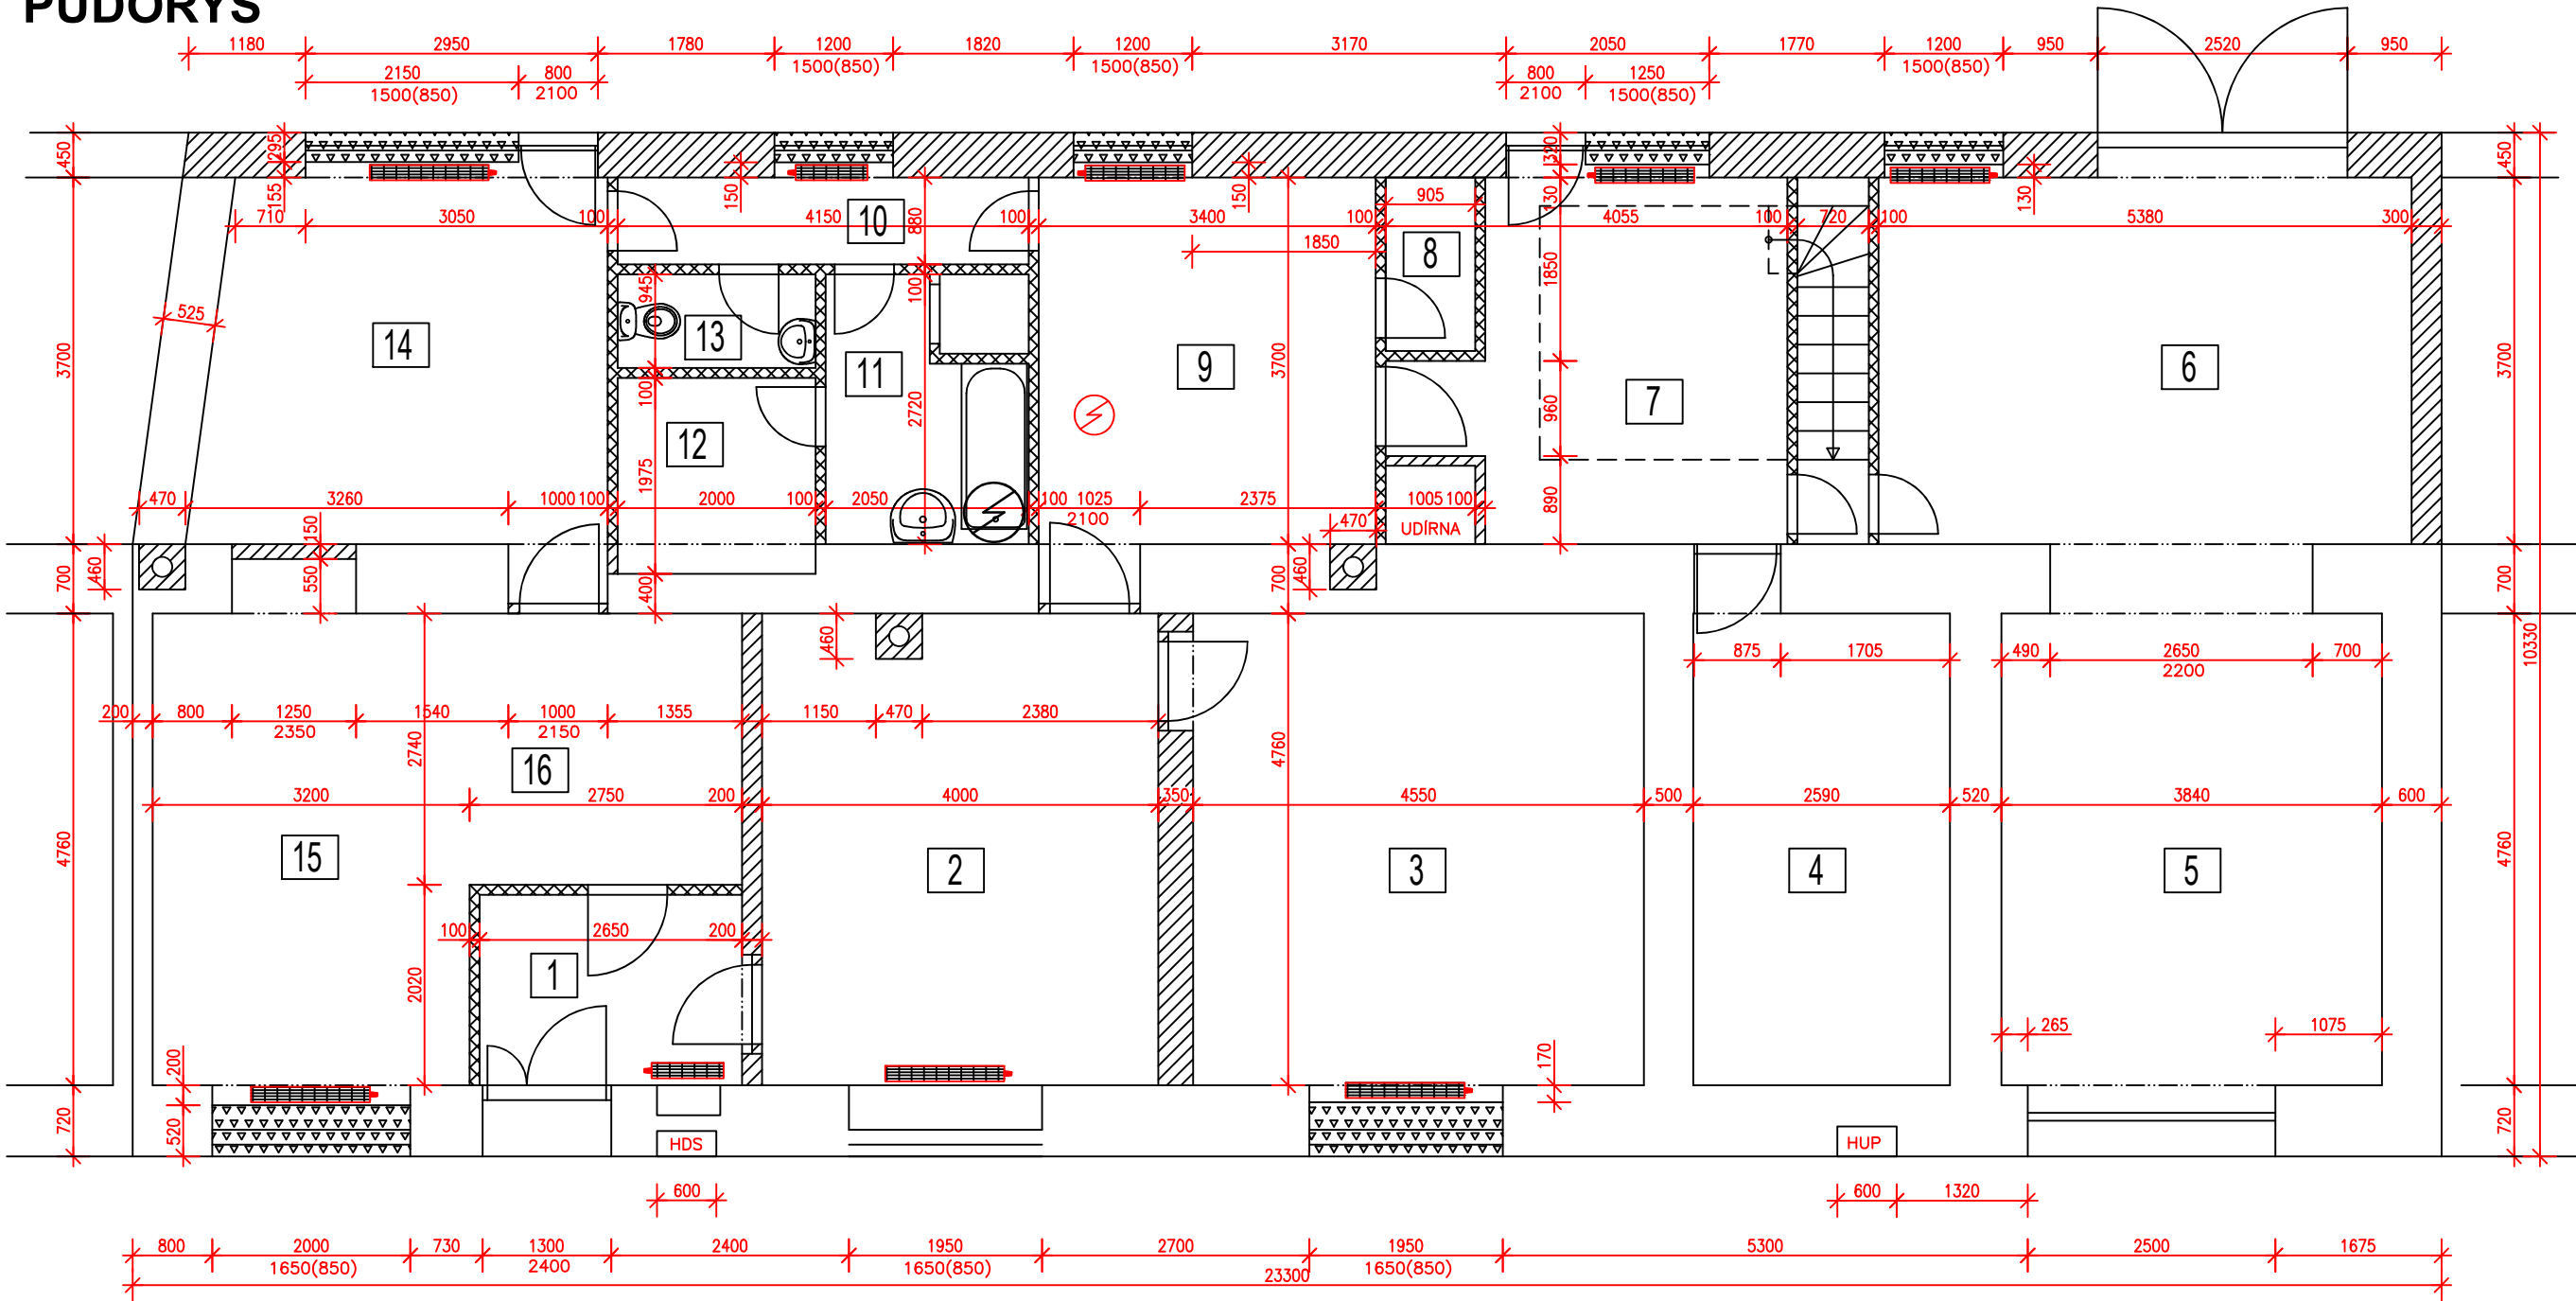

LEGENDA MÍSTNOSTÍ

Č.M.	NÁZEV MÍSTNOSTI	PLOCHA	SVĚTLÁ VÝŠKA	ÚPRAVY POVRCHŮ			SKLADBA STROPY	POZN.
				PODLAHY	STĚNY	STROPY		
1	ZÁDVEŘÍ	5,09 m²	2,70 m	KERAM. DLÁŽBA	DŘEVĚNÝ OBLAD VÁPENNÁ OMÍTKA	DŘEVĚNÝ OBLAD	S1	
2	JÍDELNA	19,04 m²	2,66 m	VLŠKY	VÁPENNÁ OMÍTKA	VÁPENNÁ OMÍTKA	S2	
3	LOŽNICE	22,04 m²	2,66 m	VLŠKY	VÁPENNÁ OMÍTKA	VÁPENNÁ OMÍTKA	S2	
4	SKLAD	12,33 m²	2,05 m	BETON. MAZANINA	VÁPENNÁ OMÍTKA	VÁPENNÁ OMÍTKA	S3	NEVYTÁPĚNÁ MÍSTNOST
5	GARÁŽ	18,09 m²	2,70 m	BETON. MAZANINA	VÁPENNÁ OMÍTKA	VÁPENNÁ OMÍTKA	S4	NEVYTÁPĚNÁ MÍSTNOST
6	DÍLNA	20,18 m²	2,47 m	BETON. MAZANINA	VÁPENNÁ OMÍTKA KERAMICKÝ OBLAD	VÁPENNÁ OMÍTKA	S5	T _{bl} = 18°C
7	VERANDA	15,55 m²	2,47 m	KERAM. DLÁŽBA	VÁPENNÁ OMÍTKA	VÁPENNÁ OMÍTKA	S5	ČÁSTEČNĚ PODSKLEPENO
8	SPÍŽ	1,58 m²	2,47 m	KERAM. DLÁŽBA	VÁPENNÁ OMÍTKA	VÁPENNÁ OMÍTKA	S5	
9	KUCHYNĚ	13,38 m²	2,47 m	VLŠKY	VÁPENNÁ OMÍTKA KERAMICKÝ OBLAD	VÁPENNÁ OMÍTKA	S5	
10	CHODBA	3,65 m²	2,47 m	VLŠKY	VÁPENNÁ OMÍTKA	VÁPENNÁ OMÍTKA	S5	VYTÁPĚNÍ (WC A KOUPELNA)
11	KOUPELNA	5,58 m²	2,47 m	KERAM. DLÁŽBA	VÁPENNÁ OMÍTKA KERAMICKÝ OBLAD	VÁPENNÁ OMÍTKA	S5	
12	KOMORA	3,95 m²	2,47 m	KERAM. DLÁŽBA	VÁPENNÁ OMÍTKA	DŘEVĚNÝ OBLAD	S1	
13	WC	1,89 m²	2,47 m	VLŠKY	VÁPENNÁ OMÍTKA KERAMICKÝ OBLAD	VÁPENNÁ OMÍTKA	S5	
14	POKOJ	15,99 m²	2,47 m	VLŠKY	VÁPENNÁ OMÍTKA	DŘEVĚNÝ OBLAD	S6	
15	OBÝVACÍ POKOJ	16,32 m²	2,70 m	VLŠKY	VÁPENNÁ OMÍTKA	VÁPENNÁ OMÍTKA	S6	
16	KUCHYŇSKÝ KOUT	7,54 m²	2,70 m	VLŠKY	VÁPENNÁ OMÍTKA KERAMICKÝ OBLAD	VÁPENNÁ OMÍTKA	S6	
CELK.PLOCHA		182,2 m²						

LEGENDA MATERIÁLU

- 

ZDIVO Z NEPÁLENÝCH CIHEL
- 

ZDIVO Z PLYNOSILIKÁTOVÝCH TVARNIC
- 

ZDIVO Z DUTINOVÝCH CIHEL
- 

ZDIVO Z PLNÝCH CIHEL
- 

LOKÁLNÍ PLYNOVÁ TOPIDLA
- 

ELEKTRICKÝ BOJLER 80 l

REVIZE	DATUM	PROVEJL.	POPIS ZMĚNY
6			
5			
4			
3			
2			
1			

ZODP. PROJEKTANT		VYPRACOVAL		ING. LADISLAV BOUDA DŮM 693/9 6% IB LUŽICE	
		ING. LADISLAV BOUDA			
INVESTOR		BEDŘIŠKA BOČANOVÁ, NIVA Č. 157			
STAVBA		REKONSTRUKCE RD V NIVĚ			
PROFESE/ČÁST P.D.		STAVEBNÍ ŘEŠENÍ		FORMAT	S44
				DATUM	6.12.2009
				MĚŘITKO	1:50
				ZAK. ČÍSLO	
STAVEBNÍ OBJEKT		RODINNÝ DŮM		STUPEŇ	PROJEKT PRO PROVEDENÍ STAVBY
NÁZEV VÝKRESU		PŮDORYS		ČÍSLO VÝKRESU	REVIZE
				E2 002	1

Soubor: E2-002-1