




### SUTERÉN (1PP):

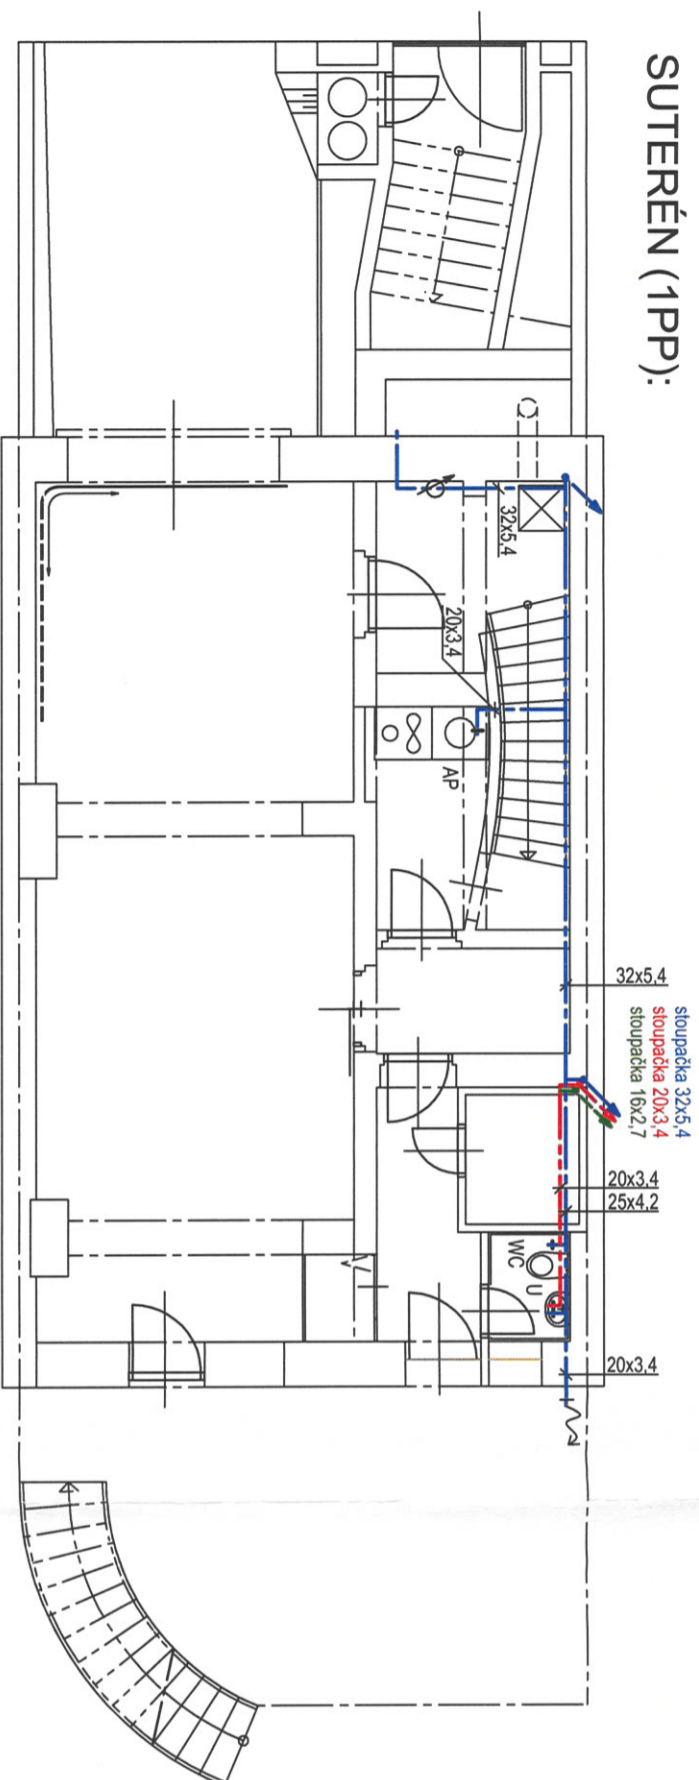


### 3NP:

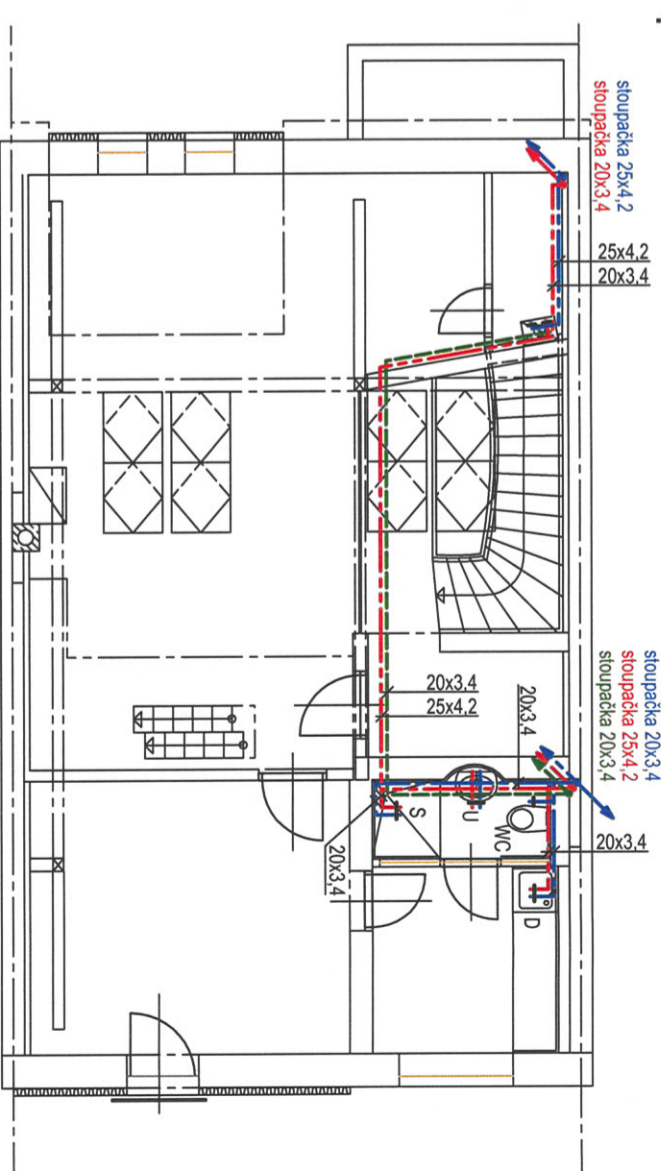


### PRÍZEMÍ (1NP):

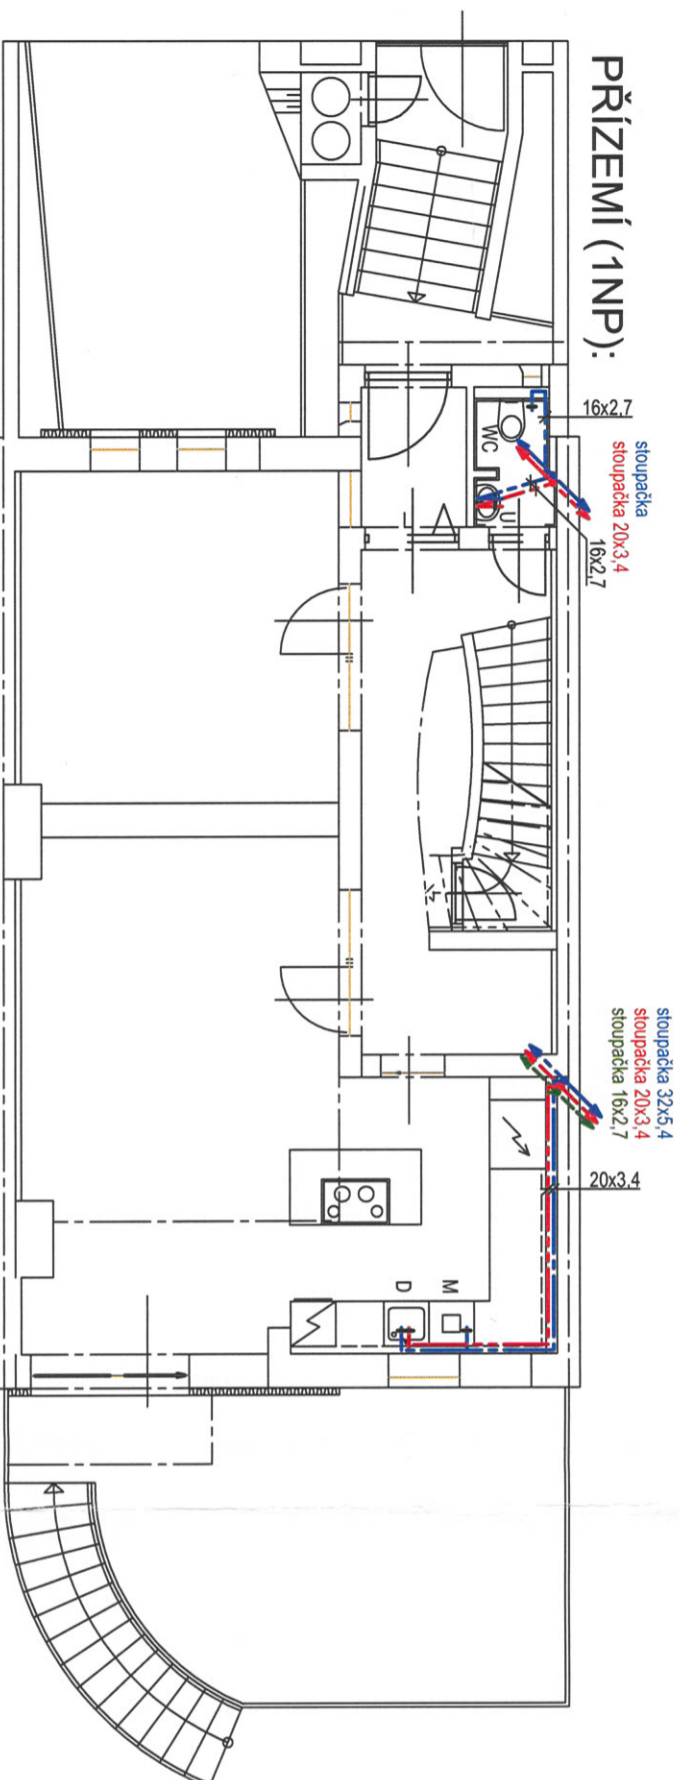

### 4NP:

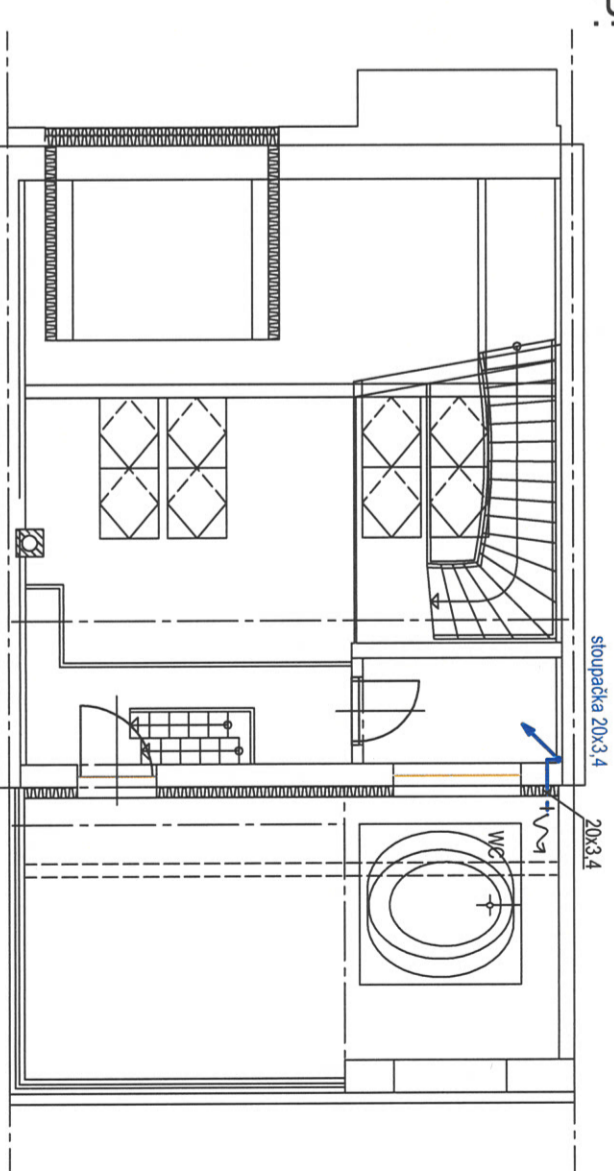

### 2NP:

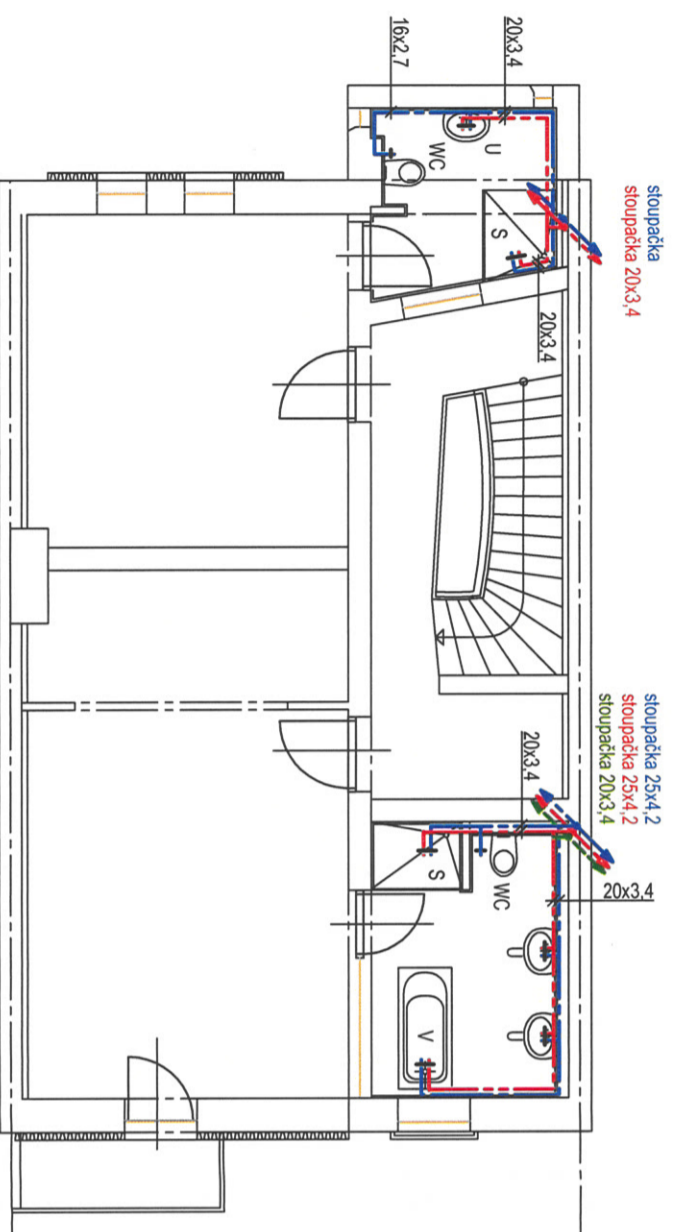

Hlavní projektant	Projektanti	Vypracoval	Technická kontrola
Ing. Jan Harašta, CSC	František Strnad	Mgr. David Skýba	Ing. Jan Harašta, CSC
Kraj: Jihomoravský	Okres: Brno - město	Misto: Černá pole	
Investor: Ing. Jaroslav Stěpánek, Ochotzská 1248/23, 628 00 Brno			
Název akce: STAVEBNÍ ÚPRAVY RODINNÉHO DOMU			
RD ulice Helfertova 523/28, Brno - Černá pole			
p.č. 2541, k.ú. Černá pole, obec Brno			
Obsah výkresu:			
Schéma vnitřní vodoinstalace			
Měřítko:		Výkres číslo:	
<b>1:100</b>		<b>18</b>	
	Ing. Jan Harašta, CSC		
	Rožnovova 73, 620 00 Brno		
	IČO: 114 78 624, DIČ: CZ48020461		
	tel./fax: 565 219 507, 737 603 942		
		Formát: 2 A4	
		Datum: X. 2008	
		Stupeň: Projekt pro	
		ohlášení stavby	
		Číslo zakázky:	
		H-912/08	
		Archivní číslo:	