


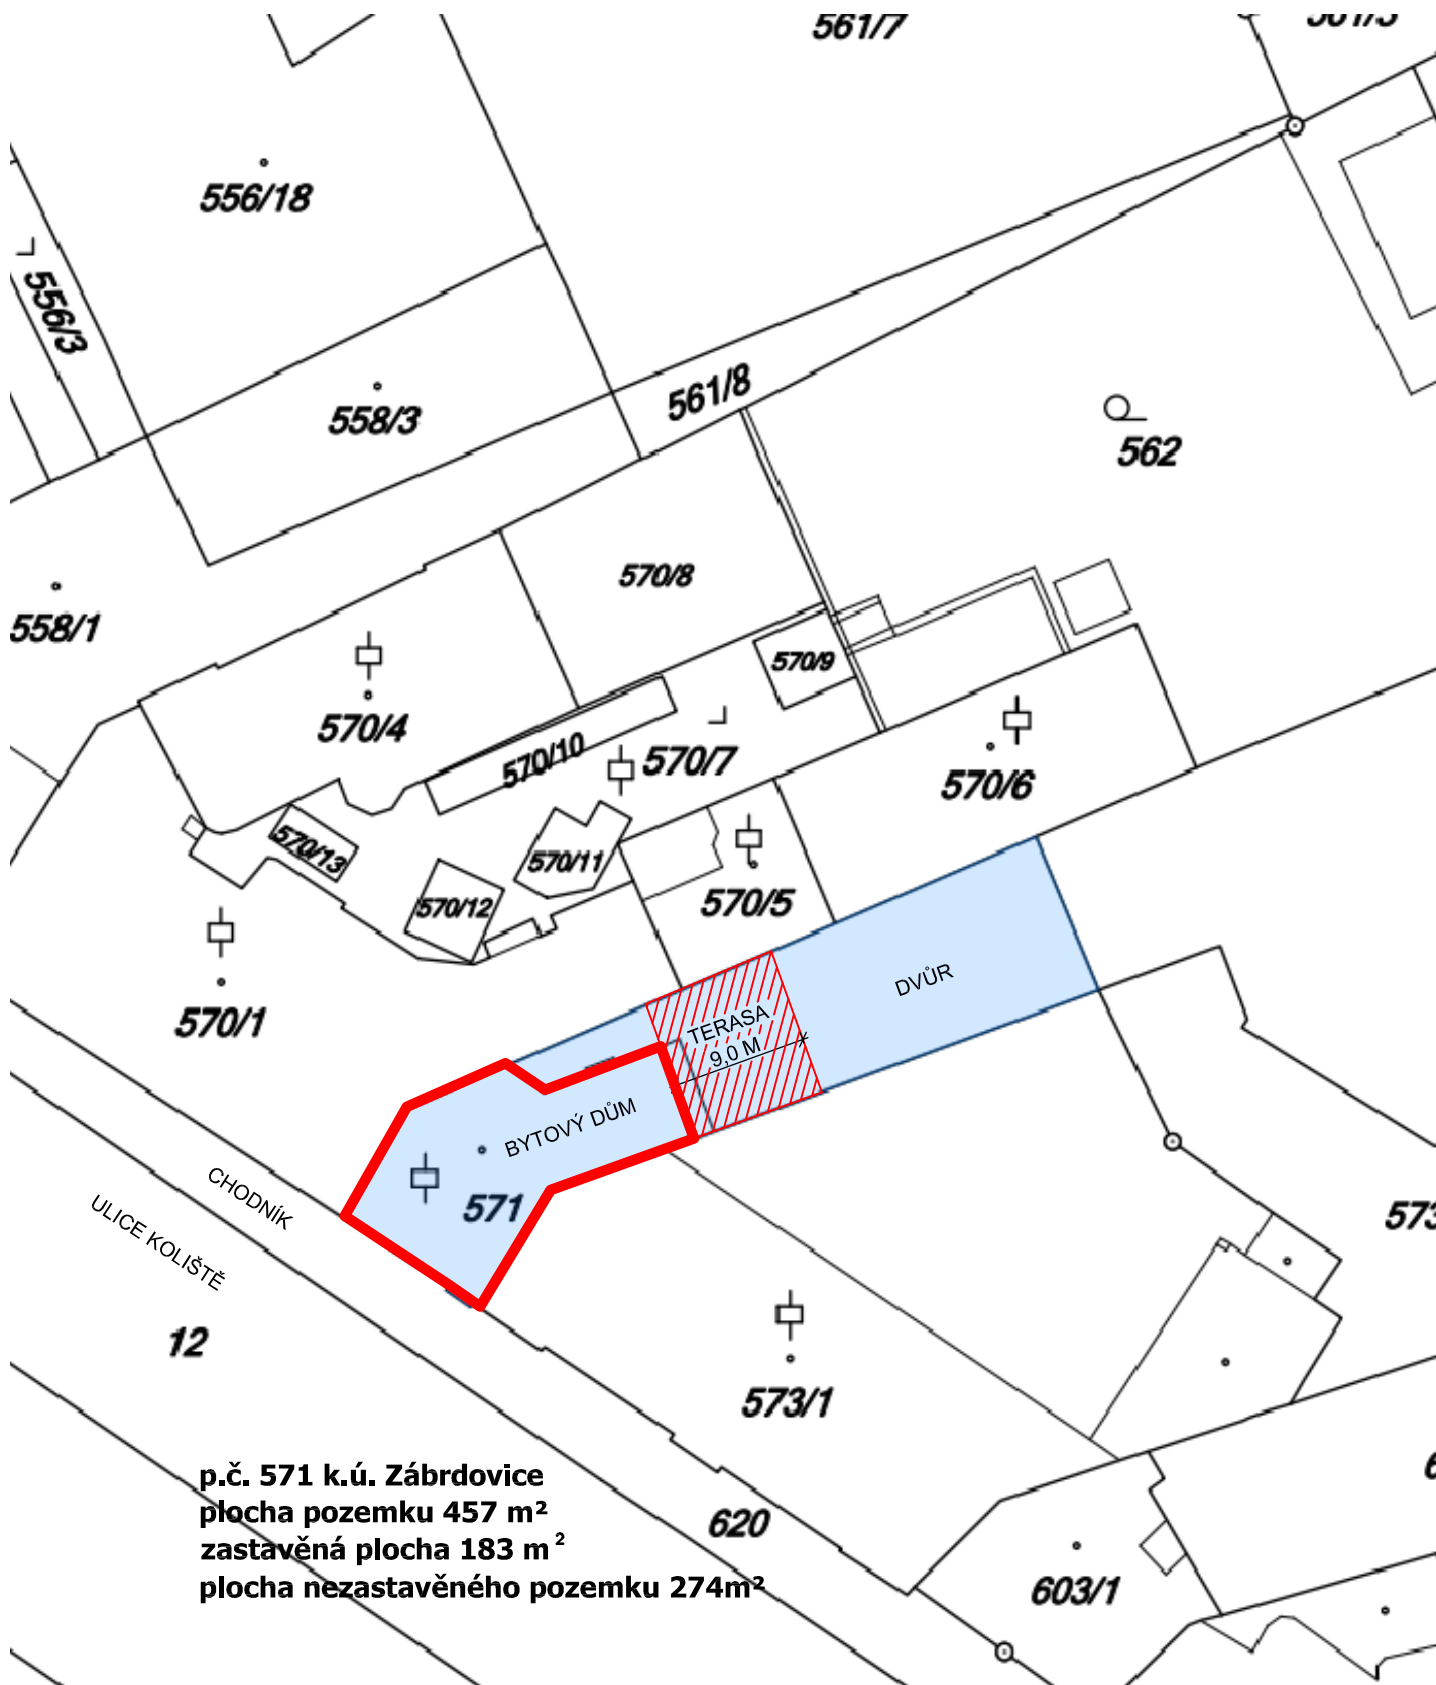


Hlavní projektant	Ing. Michaela Pánková Kopecká	STAVEBNÍ KANCELÁŘ KMZ,s.r.o. kancelář Vackova 39, 612 00 Brno IČ:283 05 744 Tel.: 534 008 132 E-mail:m.kopecka@stavebnikancelar.cz	
Vypracoval	Ing. Michaela Roupcová		
Investor	Mgr.Pavla Palečková, Koliště 643/23, Zábrdovice		
Místo stavby	Koliště 23, 602 00 Brno		
Stavba:		Formát výkresu	1xA4
Pasport objektu k bydlení Koliště 643/23, 602 00 Brno, parc.č.571, k.ú. Zábrdovice		Datum	březen 2017
		Stupeň projektu	Pasport stavby
		Číslo zakázky	51920117/2017
Obsah:		Měřítko výkresu:	Označení přílohy:
SITUACE		1:500	

BYTOVÝ DŮM
KOLIŠTĚ 643/23, 602 00 BRNO

JINÝ NEBYTOVÝ PROSTOR
(KLUB S VINOTÉKOU)

LEGENDA MÍSTNOSTÍ:

OZN.	POPIS	PLOCHA m ²
001	SKLAD	4,0m ²
001_A	ŠATNA	1,6m ²
001_B	SKLAD 1	2,1m ²
001_C	SKLAD 2	4,9m ²
002	BAR	7,5m ²
003	SPOLEČENSKÁ MÍSTNOST	12,4m ²
004	PŘEDSÍŇ	2,7m ²
005	WC MUŽI	3,5m ²
006	WC ŽENY	4,0m ²
007	WC PERSONÁL+VÝLEVKA	6,0m ²
008	VÝSTAVNÍ PROSTORY	26,7m ²
009	SPOLEČENSKÁ MÍSTNOST	36,7m ²

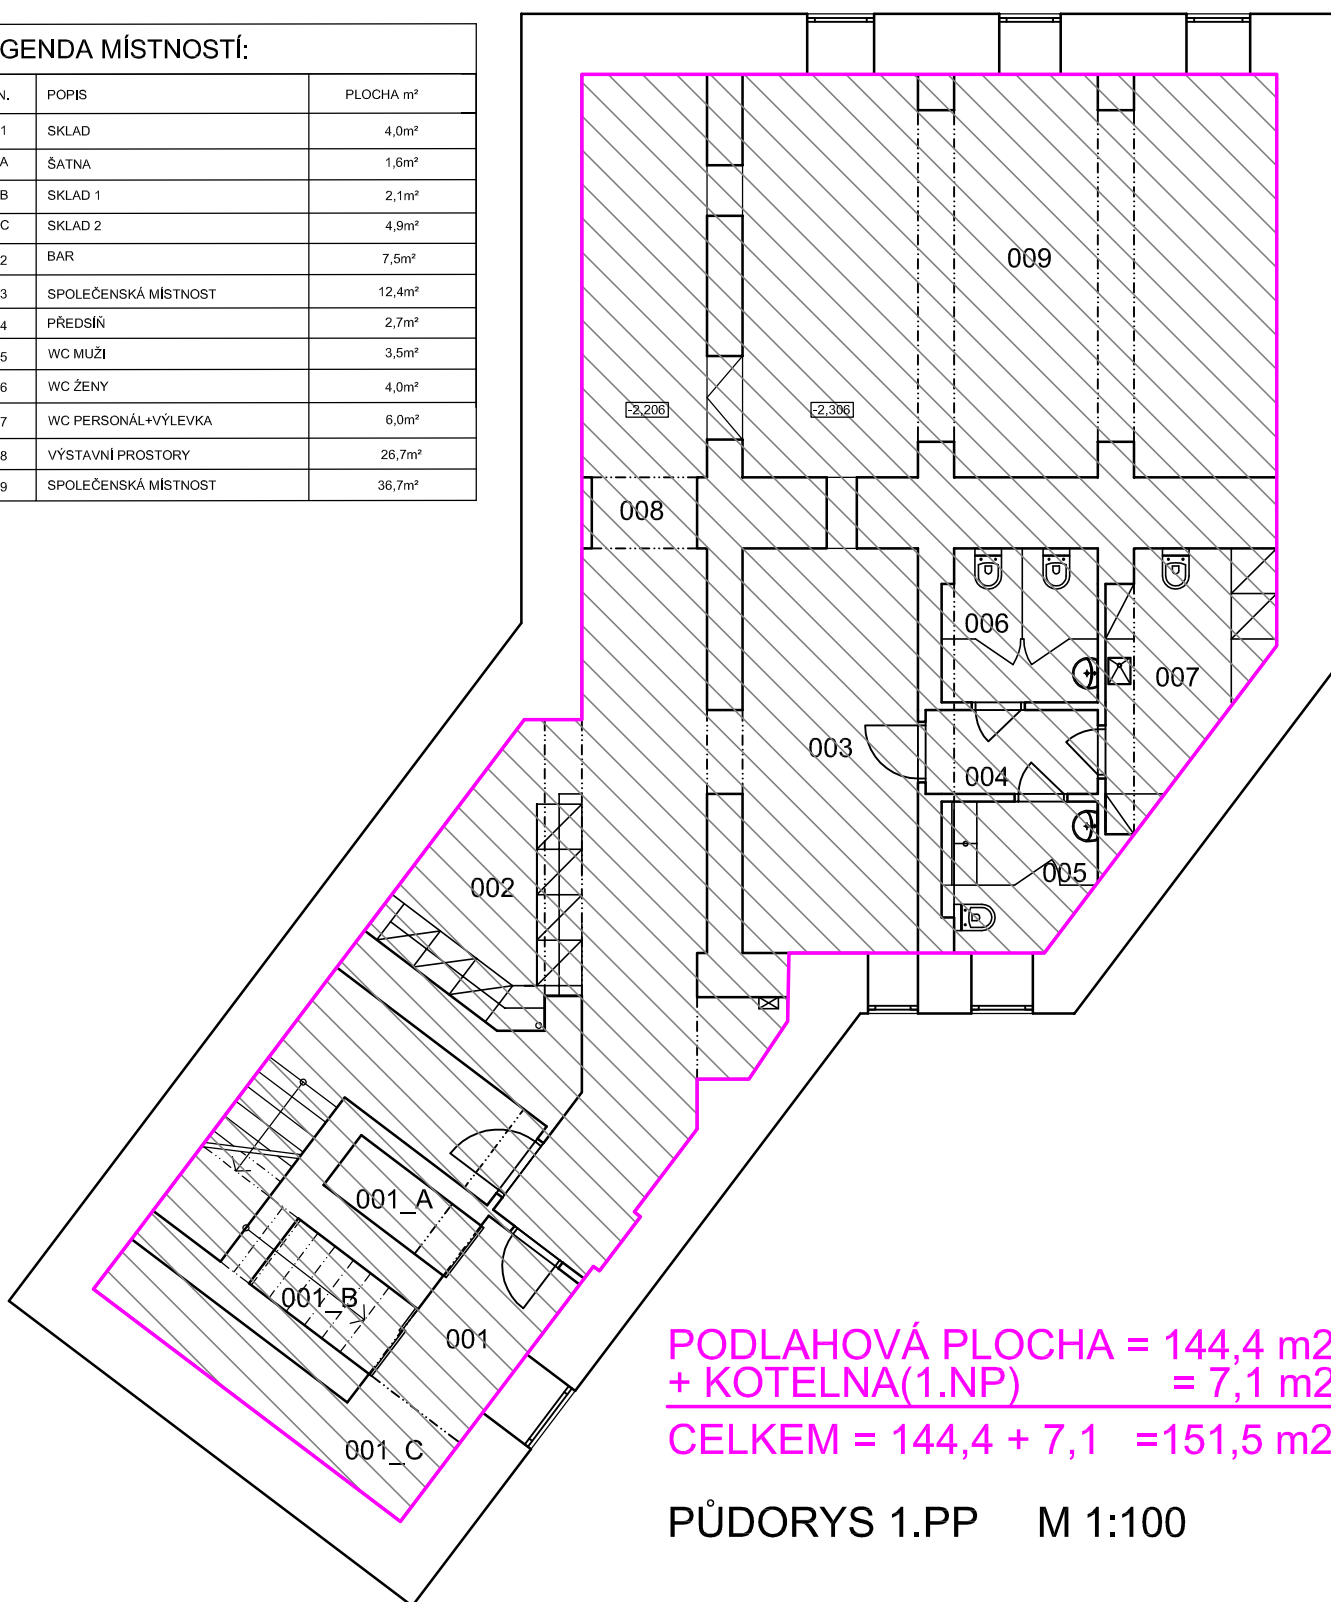

PODLAHOVÁ PLOCHA = 144,4 m²
+ KOTELNA(1.NP) = 7,1 m²

CELKEM = 144,4 + 7,1 = 151,5 m²

PŮDORYS 1.PP M 1:100


BYTOVÝ DŮM
KOLIŠTĚ 643/23, 602 00 BRNO

SPOLEČNÉ PROSTORY

LEGENDA MÍSTNOSTÍ:

OZN.	POPIS	PLOCHA m²
101	CHODBA+ SCHODIŠTĚ	44,3 m²
102	ÚKLIDOVÁ MÍSTNOST	0,8 m²
104	KOTELNA	7,1 m²
103	KOMORA	1,6 m²
105	PŘEDSÍŇ	8,8 m²
106	KOUPELNA, WC	4,6 m²
107	POKOJ S KUCHYŇ,KOUTEM	18,7 m²
108	POKOJ	39,8 m²

BYT 643/2

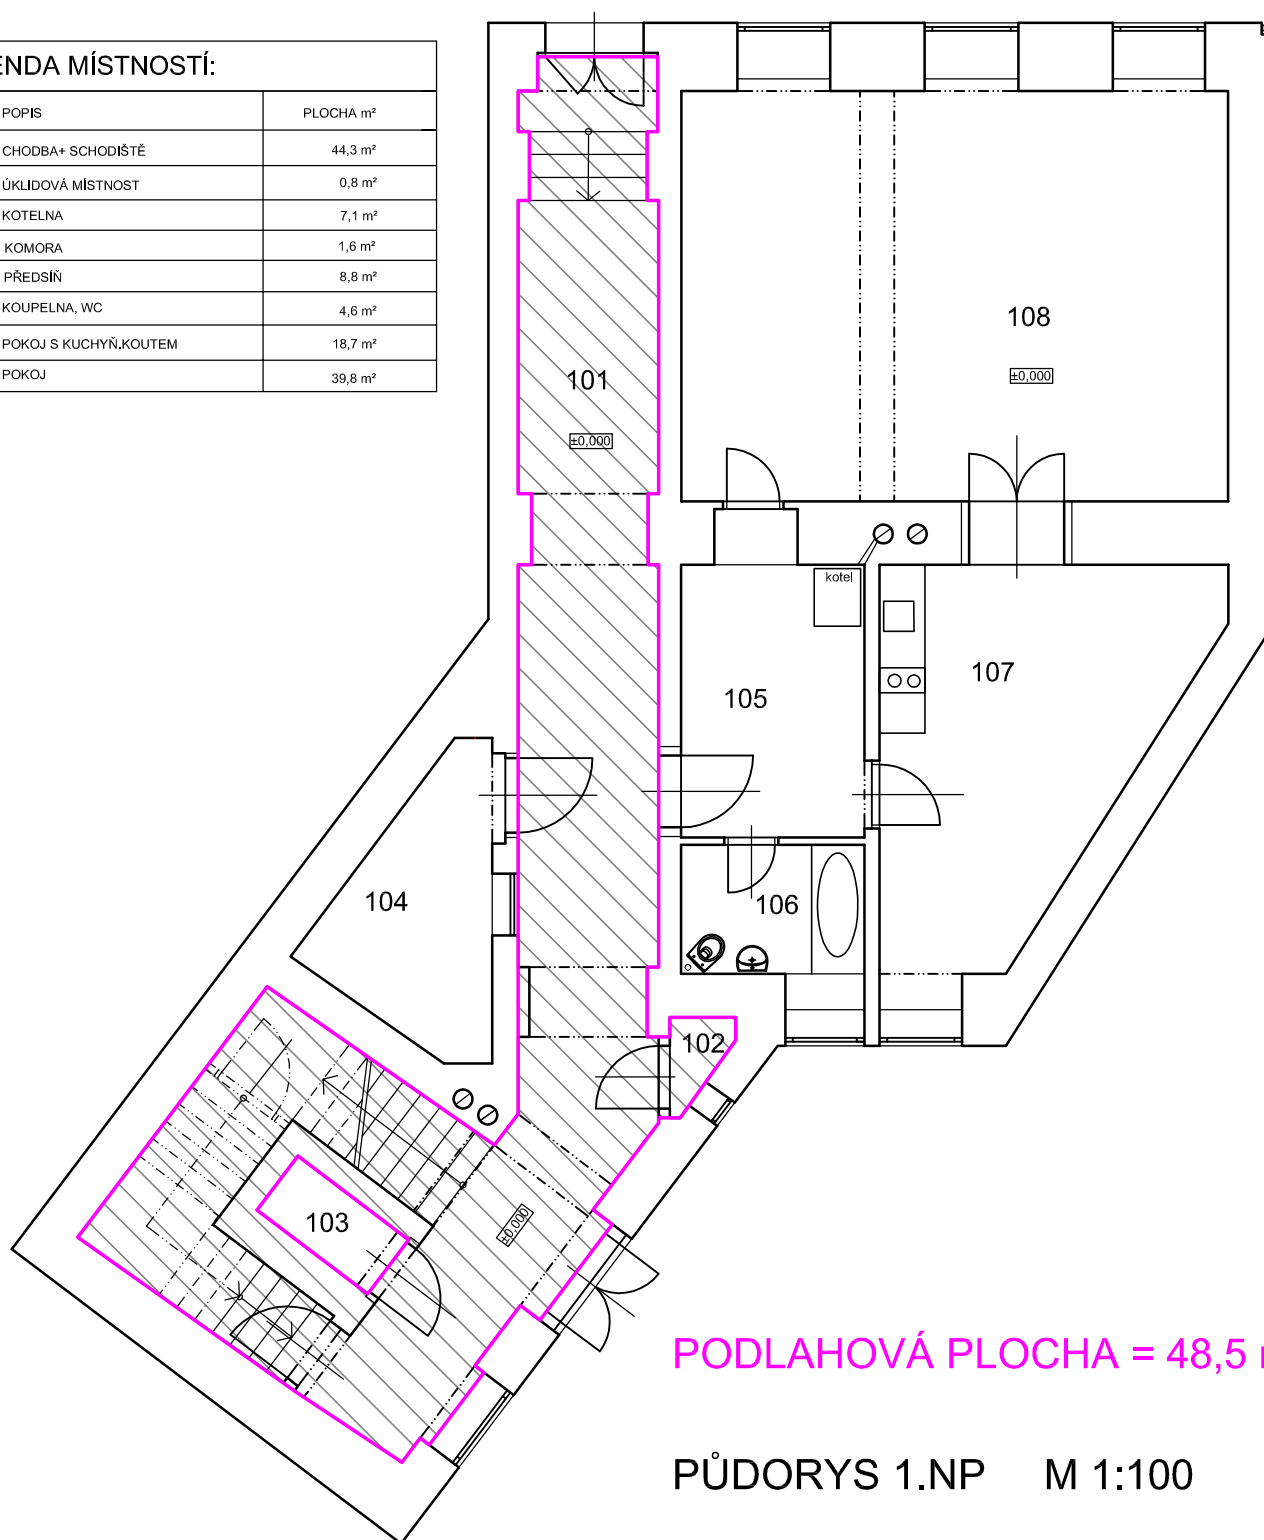


BYTOVÝ DŮM KOLIŠTĚ 643/23, 602 00 BRNO

BYT 643/2

LEGENDA MÍSTNOSTÍ:

OZN.	POPIS	PLOCHA m²
101	CHODBA+ SCHODIŠTĚ	44,3 m²
102	ÚKLIDOVÁ MÍSTNOST	0,8 m²
104	KOTELNA	7,1 m²
103	KOMORA	1,6 m²
105	PŘEDSÍŇ	8,8 m²
106	KOUPELNA, WC	4,6 m²
107	POKOJ S KUCHYŇ, KOUTEM	18,7 m²
108	POKOJ	39,8 m²

BYT 643/2

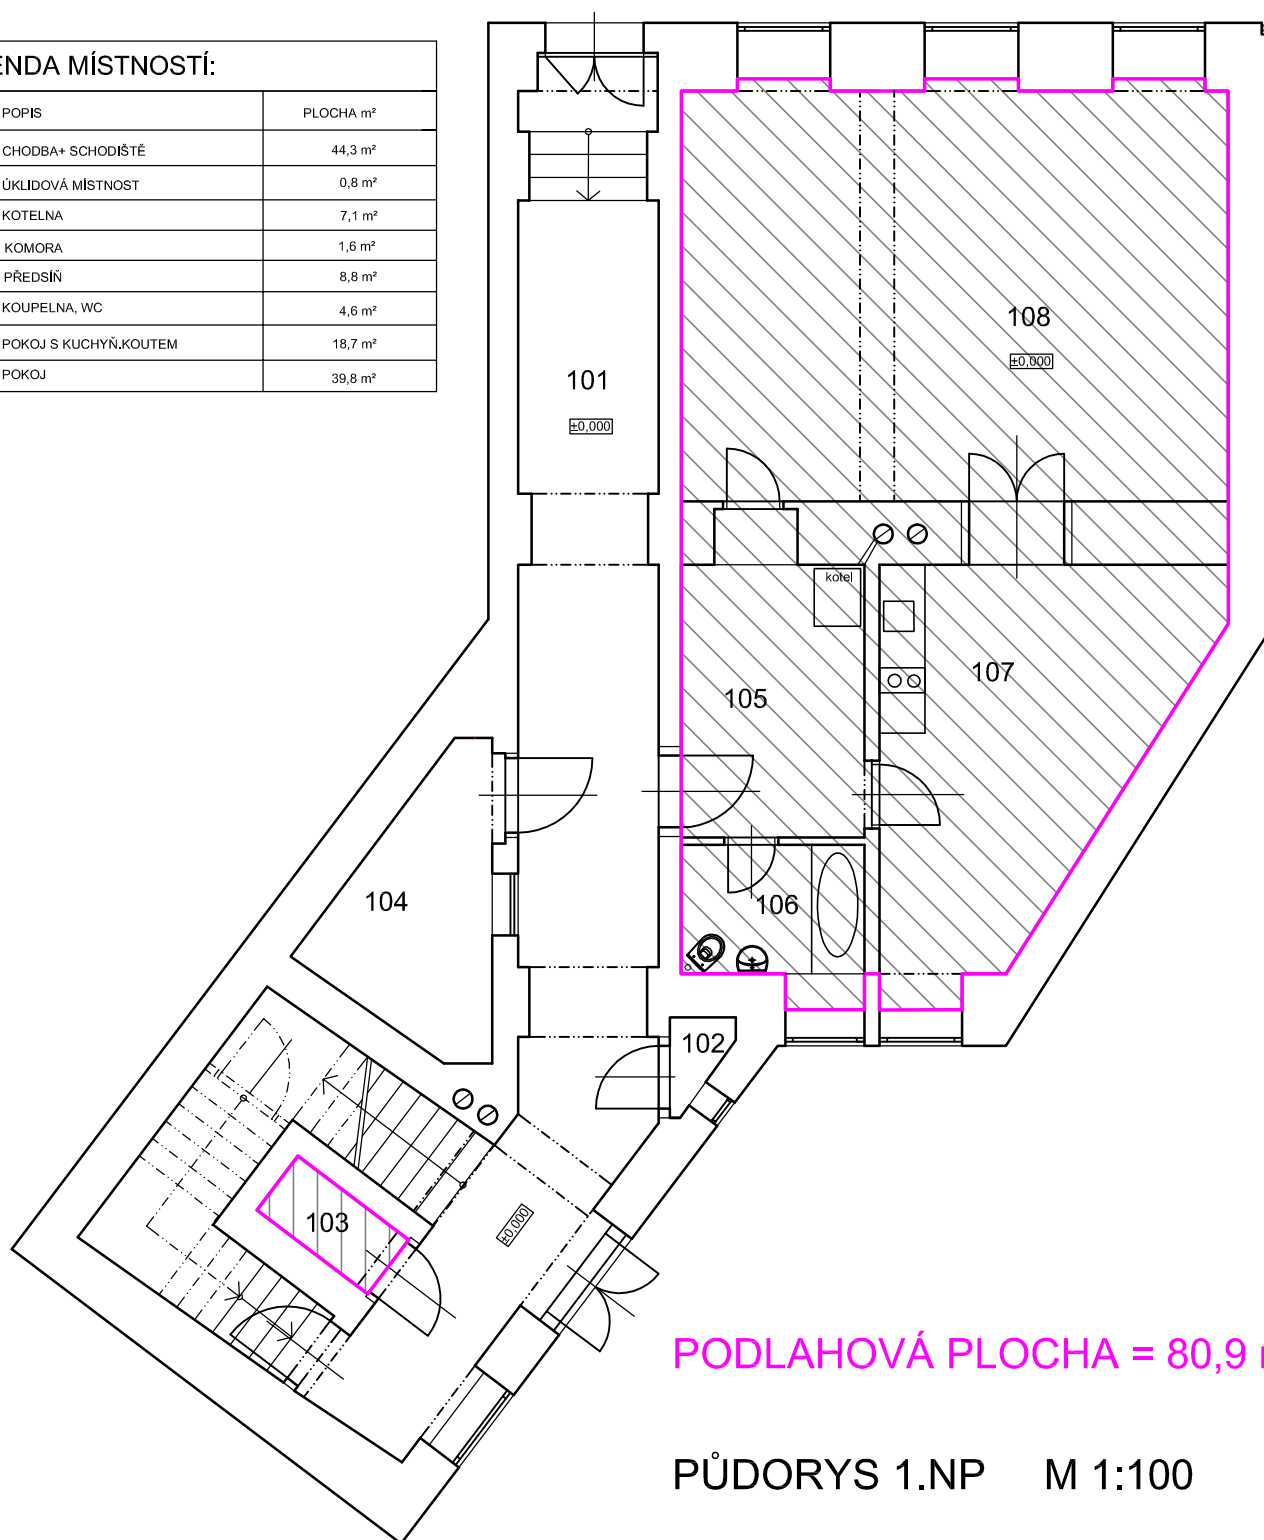


BYTOVÝ DŮM
KOLIŠTĚ 643/23, 602 00 BRNO

SPOLEČNÉ PROSTORY

LEGENDA MÍSTNOSTÍ:

OZN.	POPIS	PLOCHA m ²
201	CHODBA+ SCHODIŠTĚ	18,7 m ²
202	KOMORA	1,7 m ²
203	CHODBA	14,5 m ²
204	KOUPELNA	5,0 m ²
205	KOMORA	2,3 m ²
206	POKOJ	27,3 m ²
207	POKOJ	26,6 m ²
208	POKOJ	19,6 m ²
209	KUCHYNĚ	14,7 m ²
210	WC	0,9 m ²

BYT 643/3

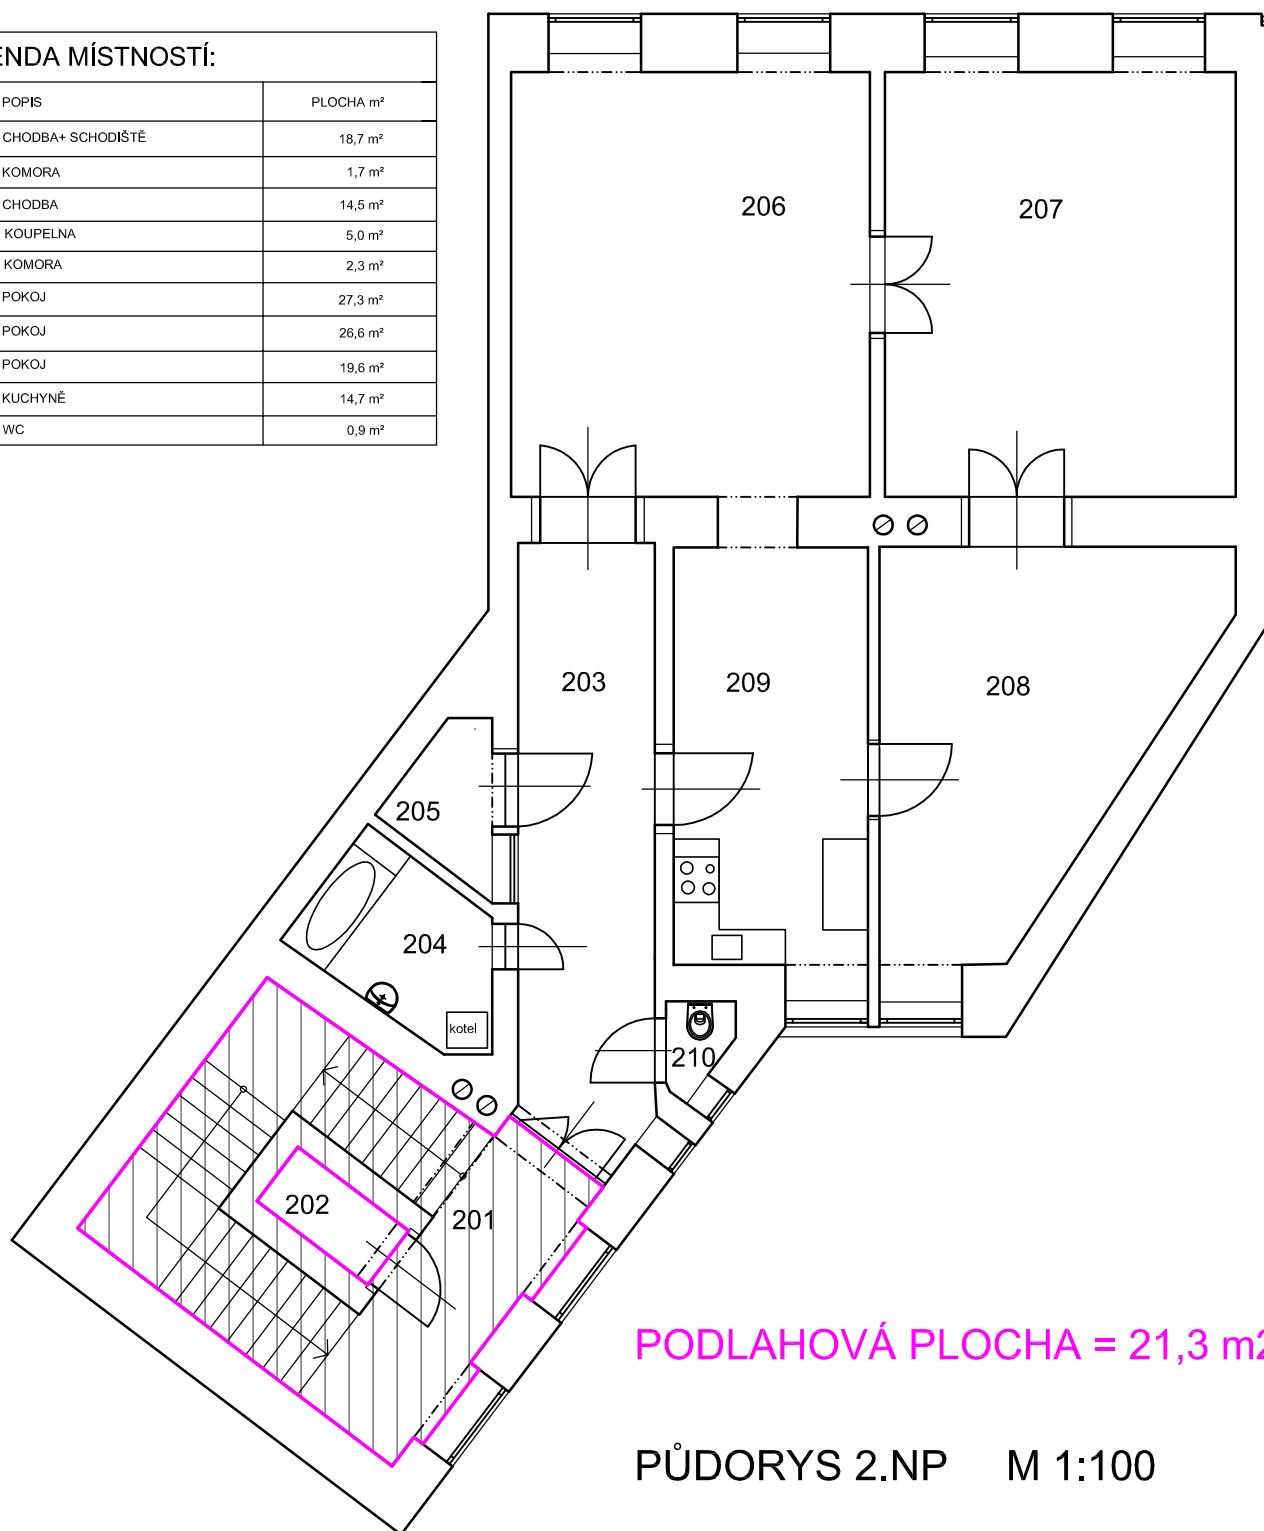

PODLAHOVÁ PLOCHA = 21,3 m²


PŮDORYS 2.NP M 1:100

BYTOVÝ DŮM
KOLIŠTĚ 643/23, 602 00 BRNO

BYT 643/3

LEGENDA MÍSTNOSTÍ:

OZN.	POPIS	PLOCHA m ²
201	CHODBA+ SCHODIŠTĚ	18,7 m ²
202	KOMORA	1,7 m ²
203	CHODBA	14,5 m ²
204	KOUPELNA	5,0 m ²
205	KOMORA	2,3 m ²
206	POKOJ	27,3 m ²
207	POKOJ	26,6 m ²
208	POKOJ	19,6 m ²
209	KUCHYNĚ	14,7 m ²
210	WC	0,9 m ²

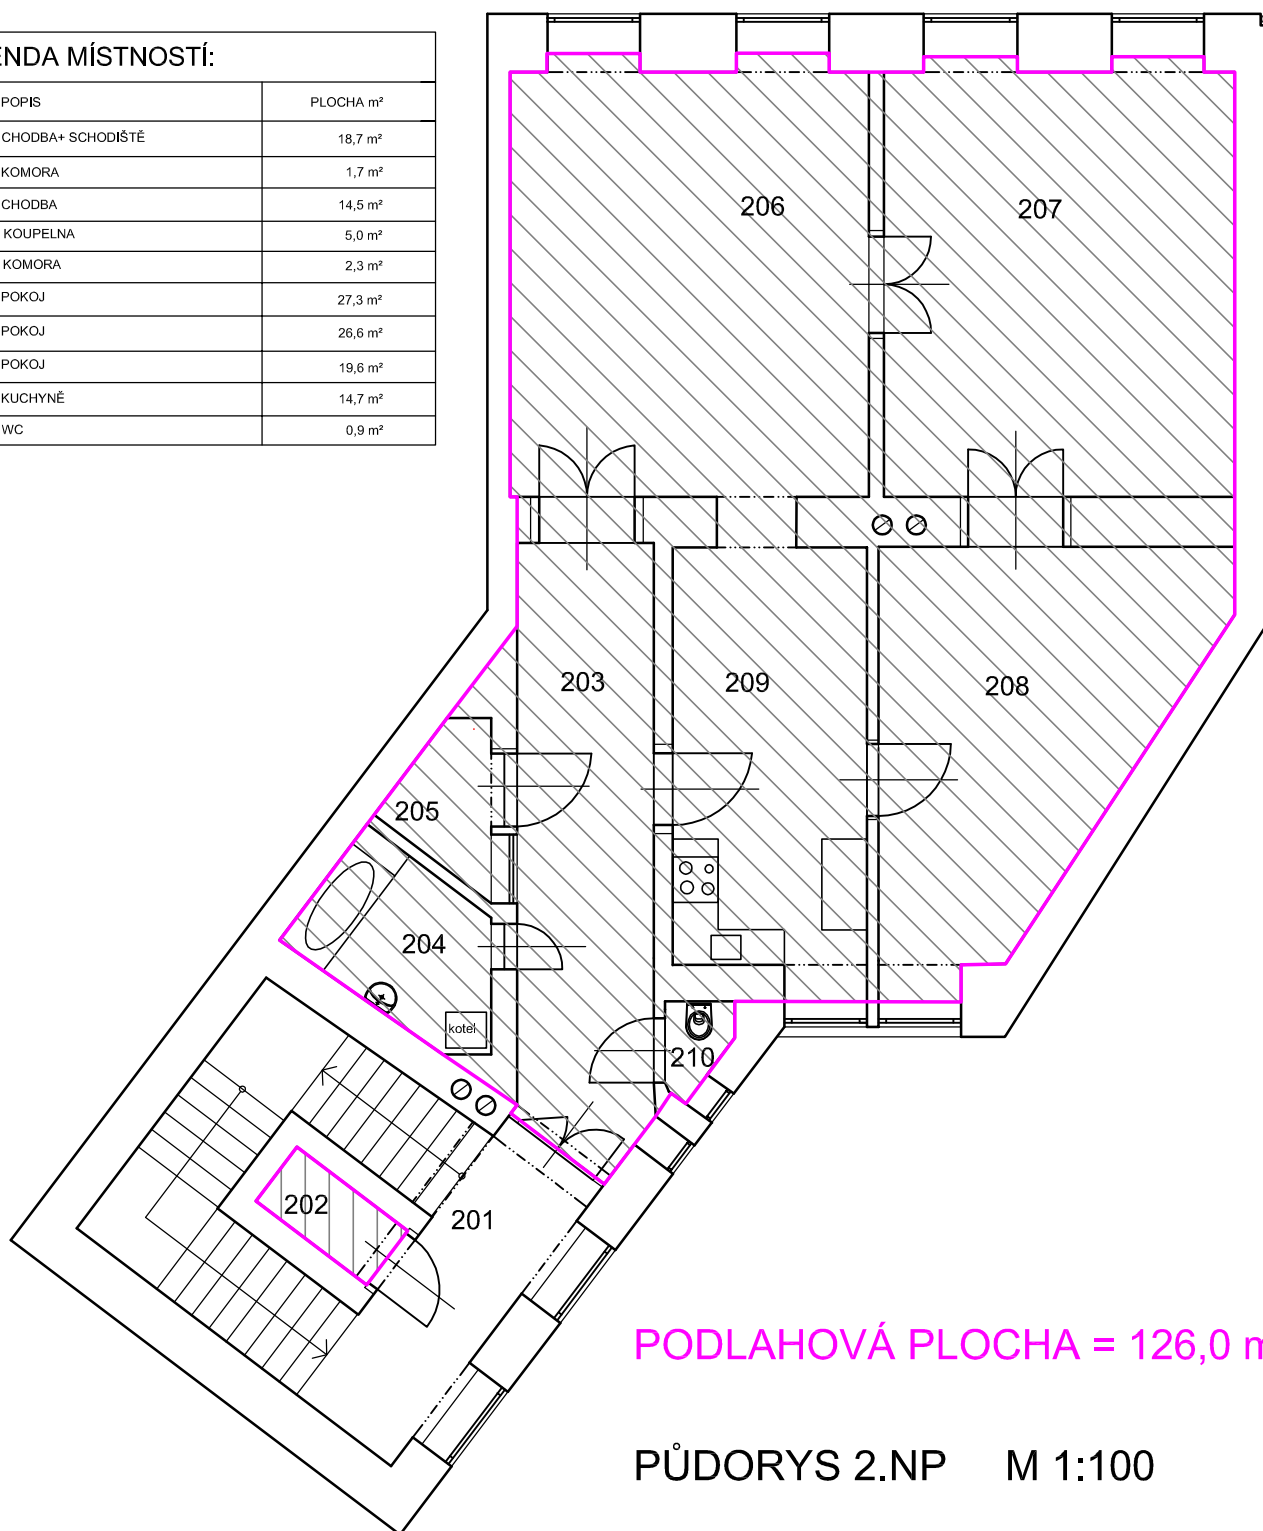

PŮDORYS 2.NP M 1:100


BYTOVÝ DŮM
KOLIŠTĚ 643/23, 602 00 BRNO

SPOLEČNÉ PROSTORY

LEGENDA MÍSTNOSTÍ:

OZN.	POPIS	PLOCHA m ²
301	CHODBA+SCHODIŠTĚ	18,7 m ²
302	KOMORA	1,7 m ²
303	CHODBA	14,6 m ²
304	KOUPELNA	7,1 m ²
305	POKOJ	22,6 m ²
306	KUCHYNĚ	14,7 m ²
307	CHODBA	4,4 m ²
308	POKOJ	27,5 m ²
309	POKOJ	20,1 m ²
310	WC	0,9 m ²

BYT 643/4

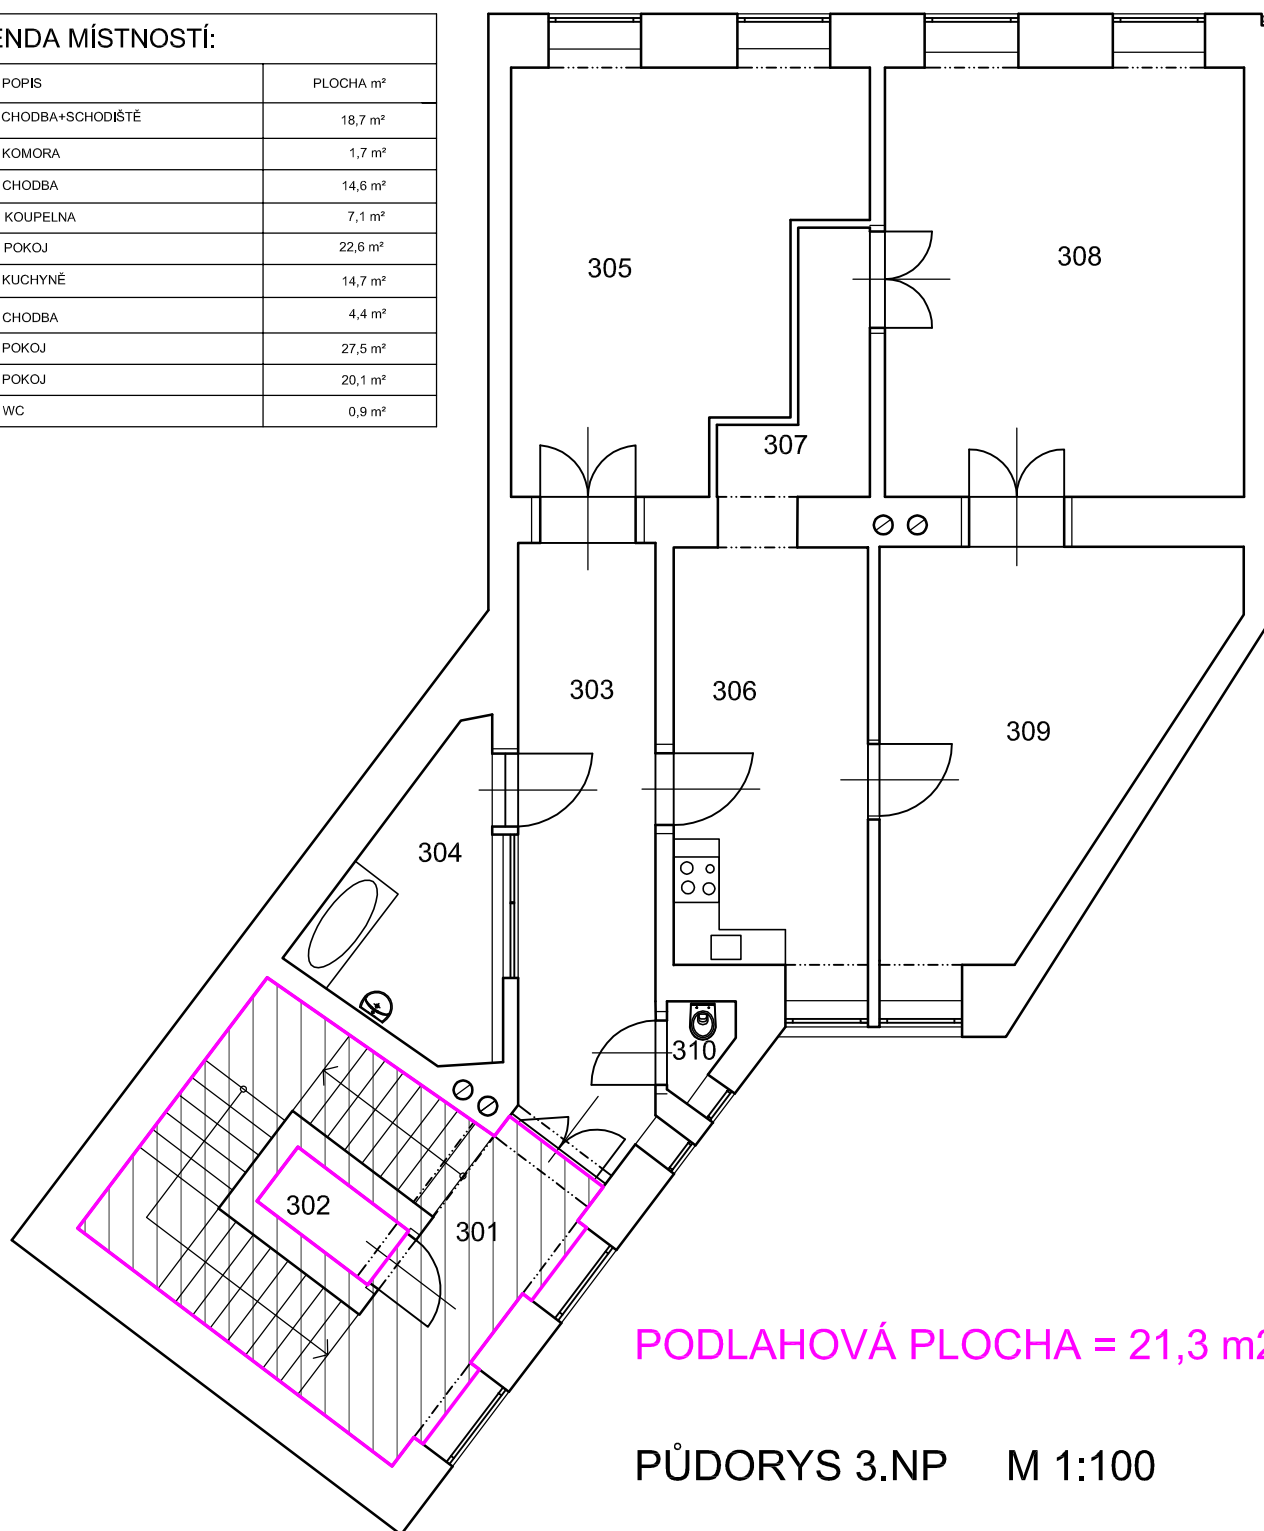


BYTOVÝ DŮM
KOLIŠTĚ 643/23, 602 00 BRNO

BYT 643/4

LEGENDA MÍSTNOSTÍ:


OZN.	POPIS	PLOCHA m ²
301	CHODBA+SCHODIŠTĚ	18,7 m ²
302	KOMORA	1,7 m ²
303	CHODBA	14,6 m ²
304	KOUPELNA	7,1 m ²
305	POKOJ	22,6 m ²
306	KUCHYNĚ	14,7 m ²
307	CHODBA	4,4 m ²
308	POKOJ	27,5 m ²
309	POKOJ	20,1 m ²
310	WC	0,9 m ²

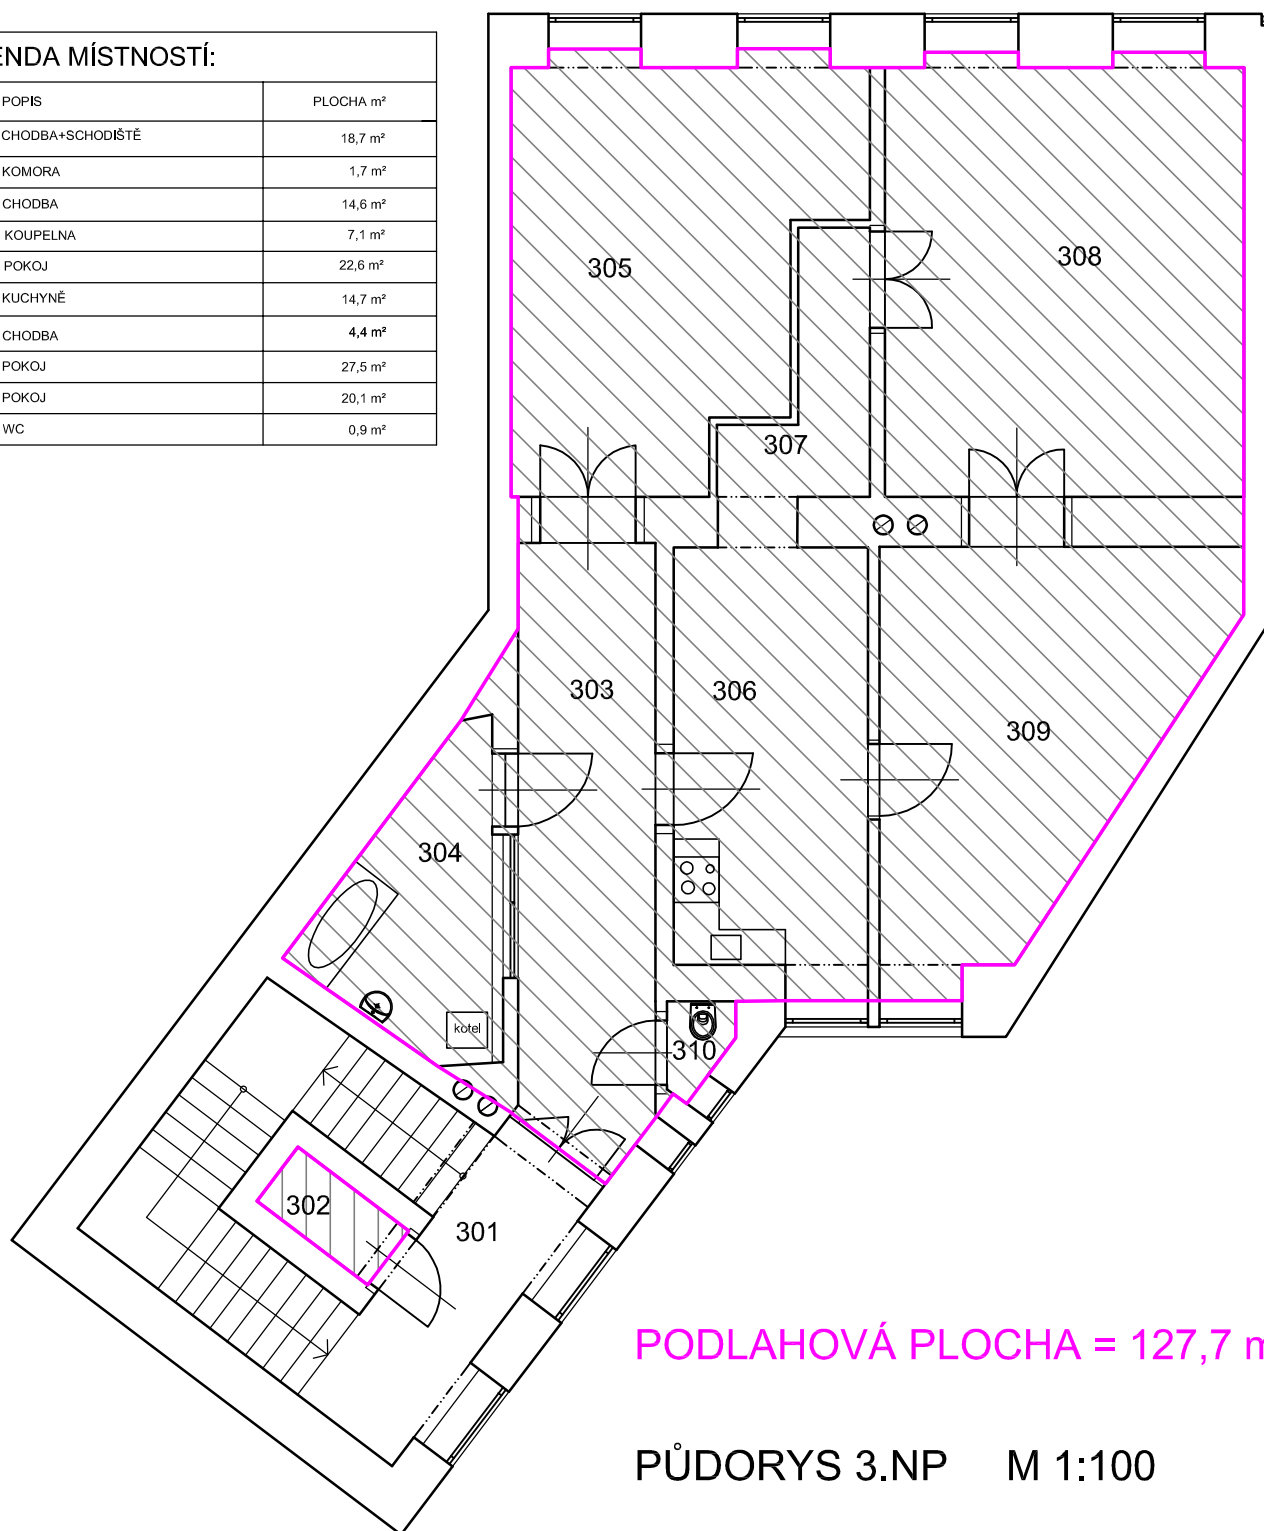

BYTOVÝ DŮM KOLIŠTĚ 643/23, 602 00 BRNO

SPOLEČNÉ PROSTORY

LEGENDA MÍSTNOSTÍ:		
OZN.	POPIS	PLOCHA m²
401	HALA+SCHODIŠTĚ	29,6 m²
402	PŮDA	12,0 m²
403	ÚKLIDOVÁ MÍSTNOST	1,9 m²
BYT 643/5	A01	CHODBA
	A02	KOUPELNA, WC
	A03	POKOJ
BYT 643/6	B01	CHODBA
	B02	KOMORA
	B03	WC
	B04	KOUPELNA
	B05	POKOJ S KUCHYŇ.KOUTEM
	B06	POKOJ

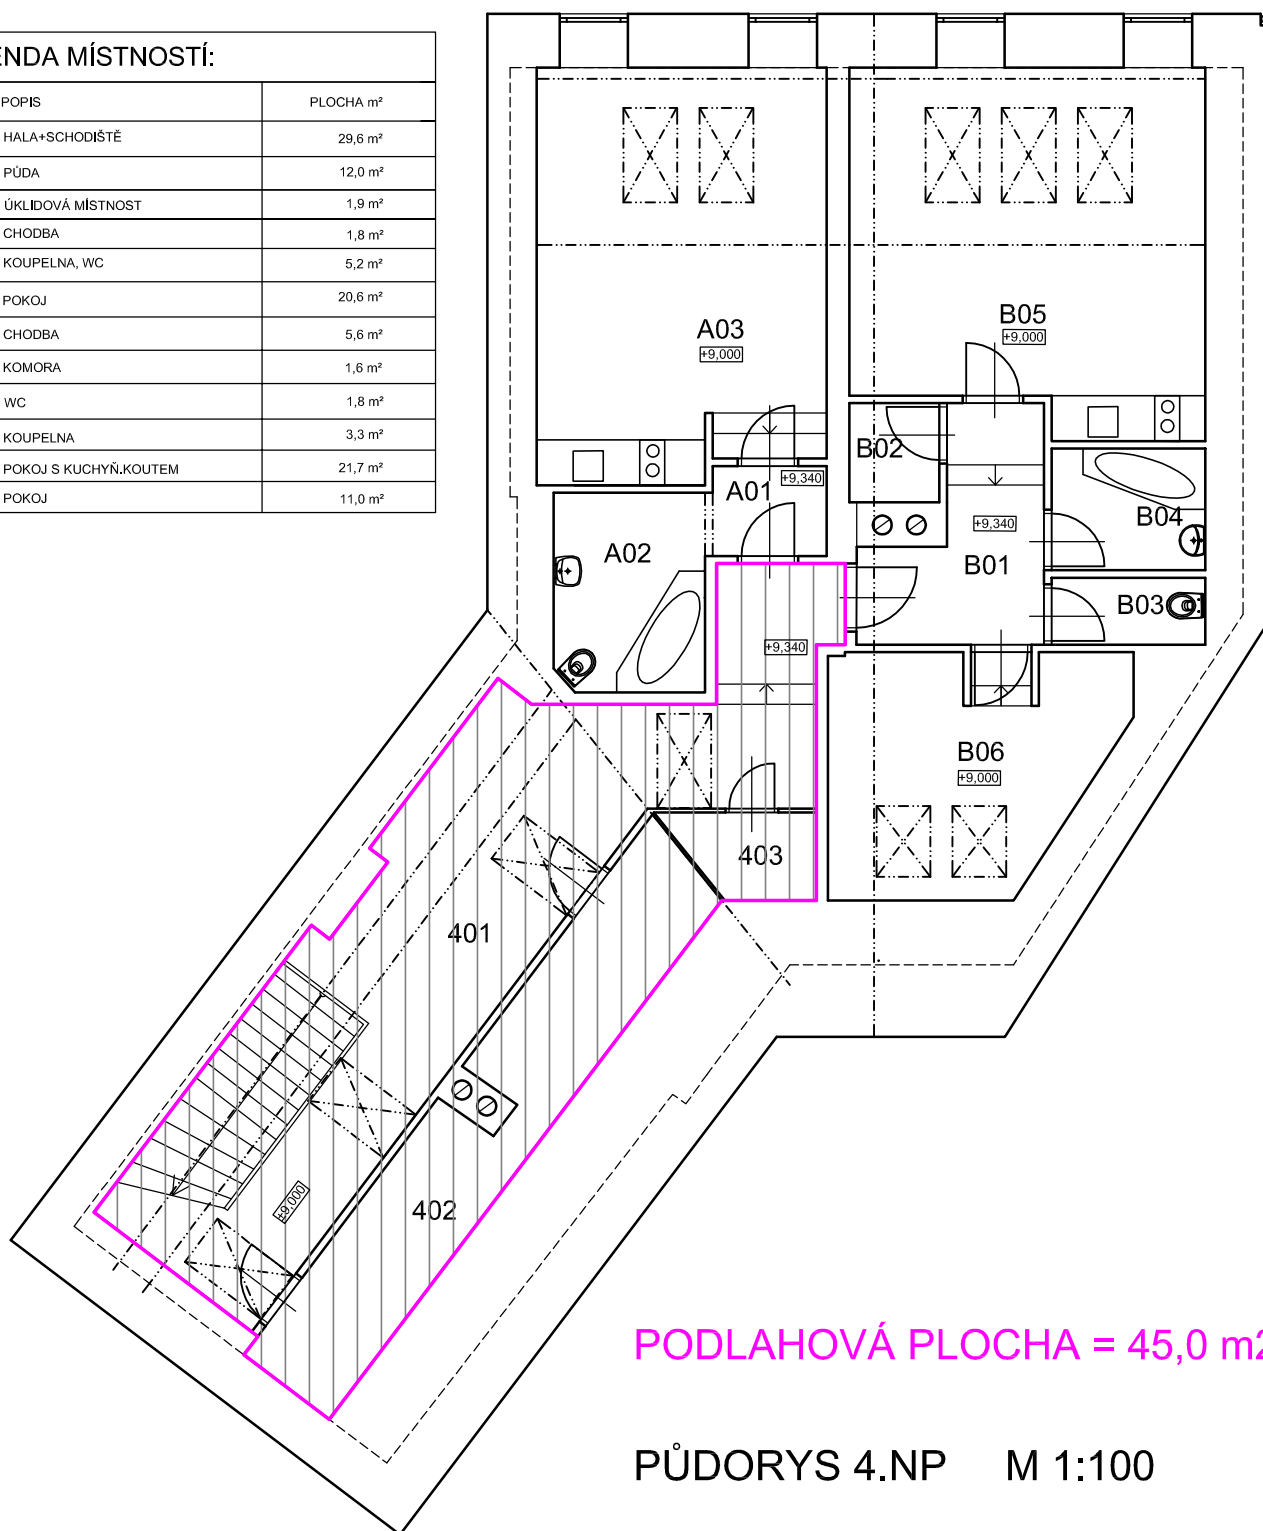

PODLAHOVÁ PLOCHA = 45,0 m²


PŮDORYS 4.NP M 1:100

BYTOVÝ DŮM KOLIŠTĚ 643/23, 602 00 BRNO

BYT 643/5

LEGENDA MÍSTNOSTÍ:

OZN.	POPIS	PLOCHA m²
401	HALA+SCHODIŠTĚ	29,6 m²
402	PŮDA	12,0 m²
403	ÚKLIDOVÁ MÍSTNOST	1,9 m²
BYT 643/5	A01	CHODBA
	A02	KOUPELNA, WC
	A03	POKOJ
BYT 643/6	B01	CHODBA
	B02	KOMORA
	B03	WC
	B04	KOUPELNA
	B05	POKOJ S KUCHYŇ.KOUTEM
	B06	POKOJ

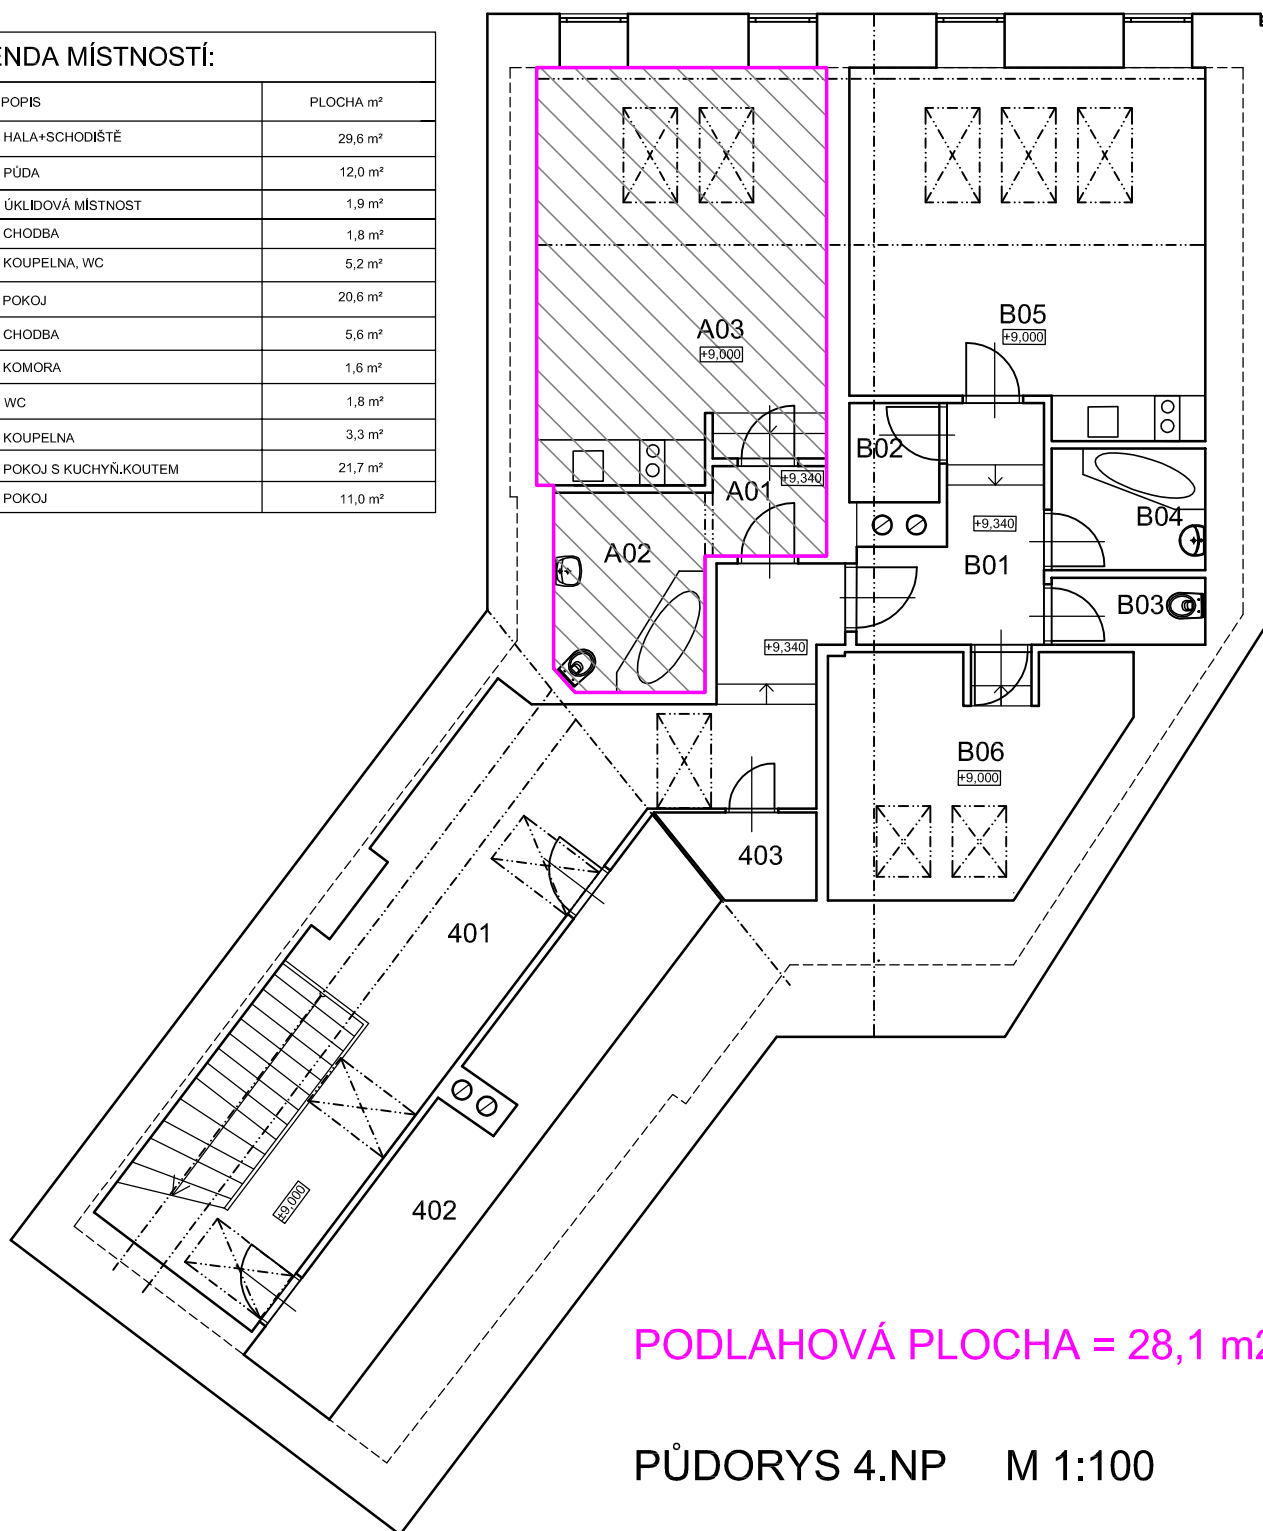

BYTOVÝ DŮM KOLIŠTĚ 643/23, 602 00 BRNO

BYT 643/6

LEGENDA MÍSTNOSTÍ:

OZN.	POPIS	PLOCHA m²
401	HALA+SCHODIŠTĚ	29,6 m²
402	PŮDA	12,0 m²
403	ÚKLIDOVÁ MÍSTNOST	1,9 m²
BYT 643/5	A01	CHODBA
	A02	KOUPELNA, WC
	A03	POKOJ
BYT 643/6	B01	CHODBA
	B02	KOMORA
	B03	WC
	B04	KOUPELNA
	B05	POKOJ S KUCHYŇ.KOUTEM
	B06	POKOJ

