


Akce: HALA ČEBÍN na p.č. 2519 k. ú Čebín
Investor: PROFIBA s.r.o. č.p. 54, 59455 Kaly




STUDIE v.č. 01


M 1:500

LEGENDA PLOCH:

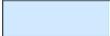-  POZEMEK INVESTORA
-  OCHRANNÉ PÁSMO DRAH
-  OCHRANNÉ PÁSMO KOMUNIKACE
-  NAVRHOVANÝ OBJEKT - ETAPA 1
-  NAVRHOVANÝ OBJEKT - ETAPA 2
NELZE REALIZOVAT IHNED SPOLU S ETAPOU 1
-  NAVRHOVANÝ OBJEKT - ETAPA 2 VAR.2
LZE REALIZOVAT IHNED SPOLU S ETAPOU 1

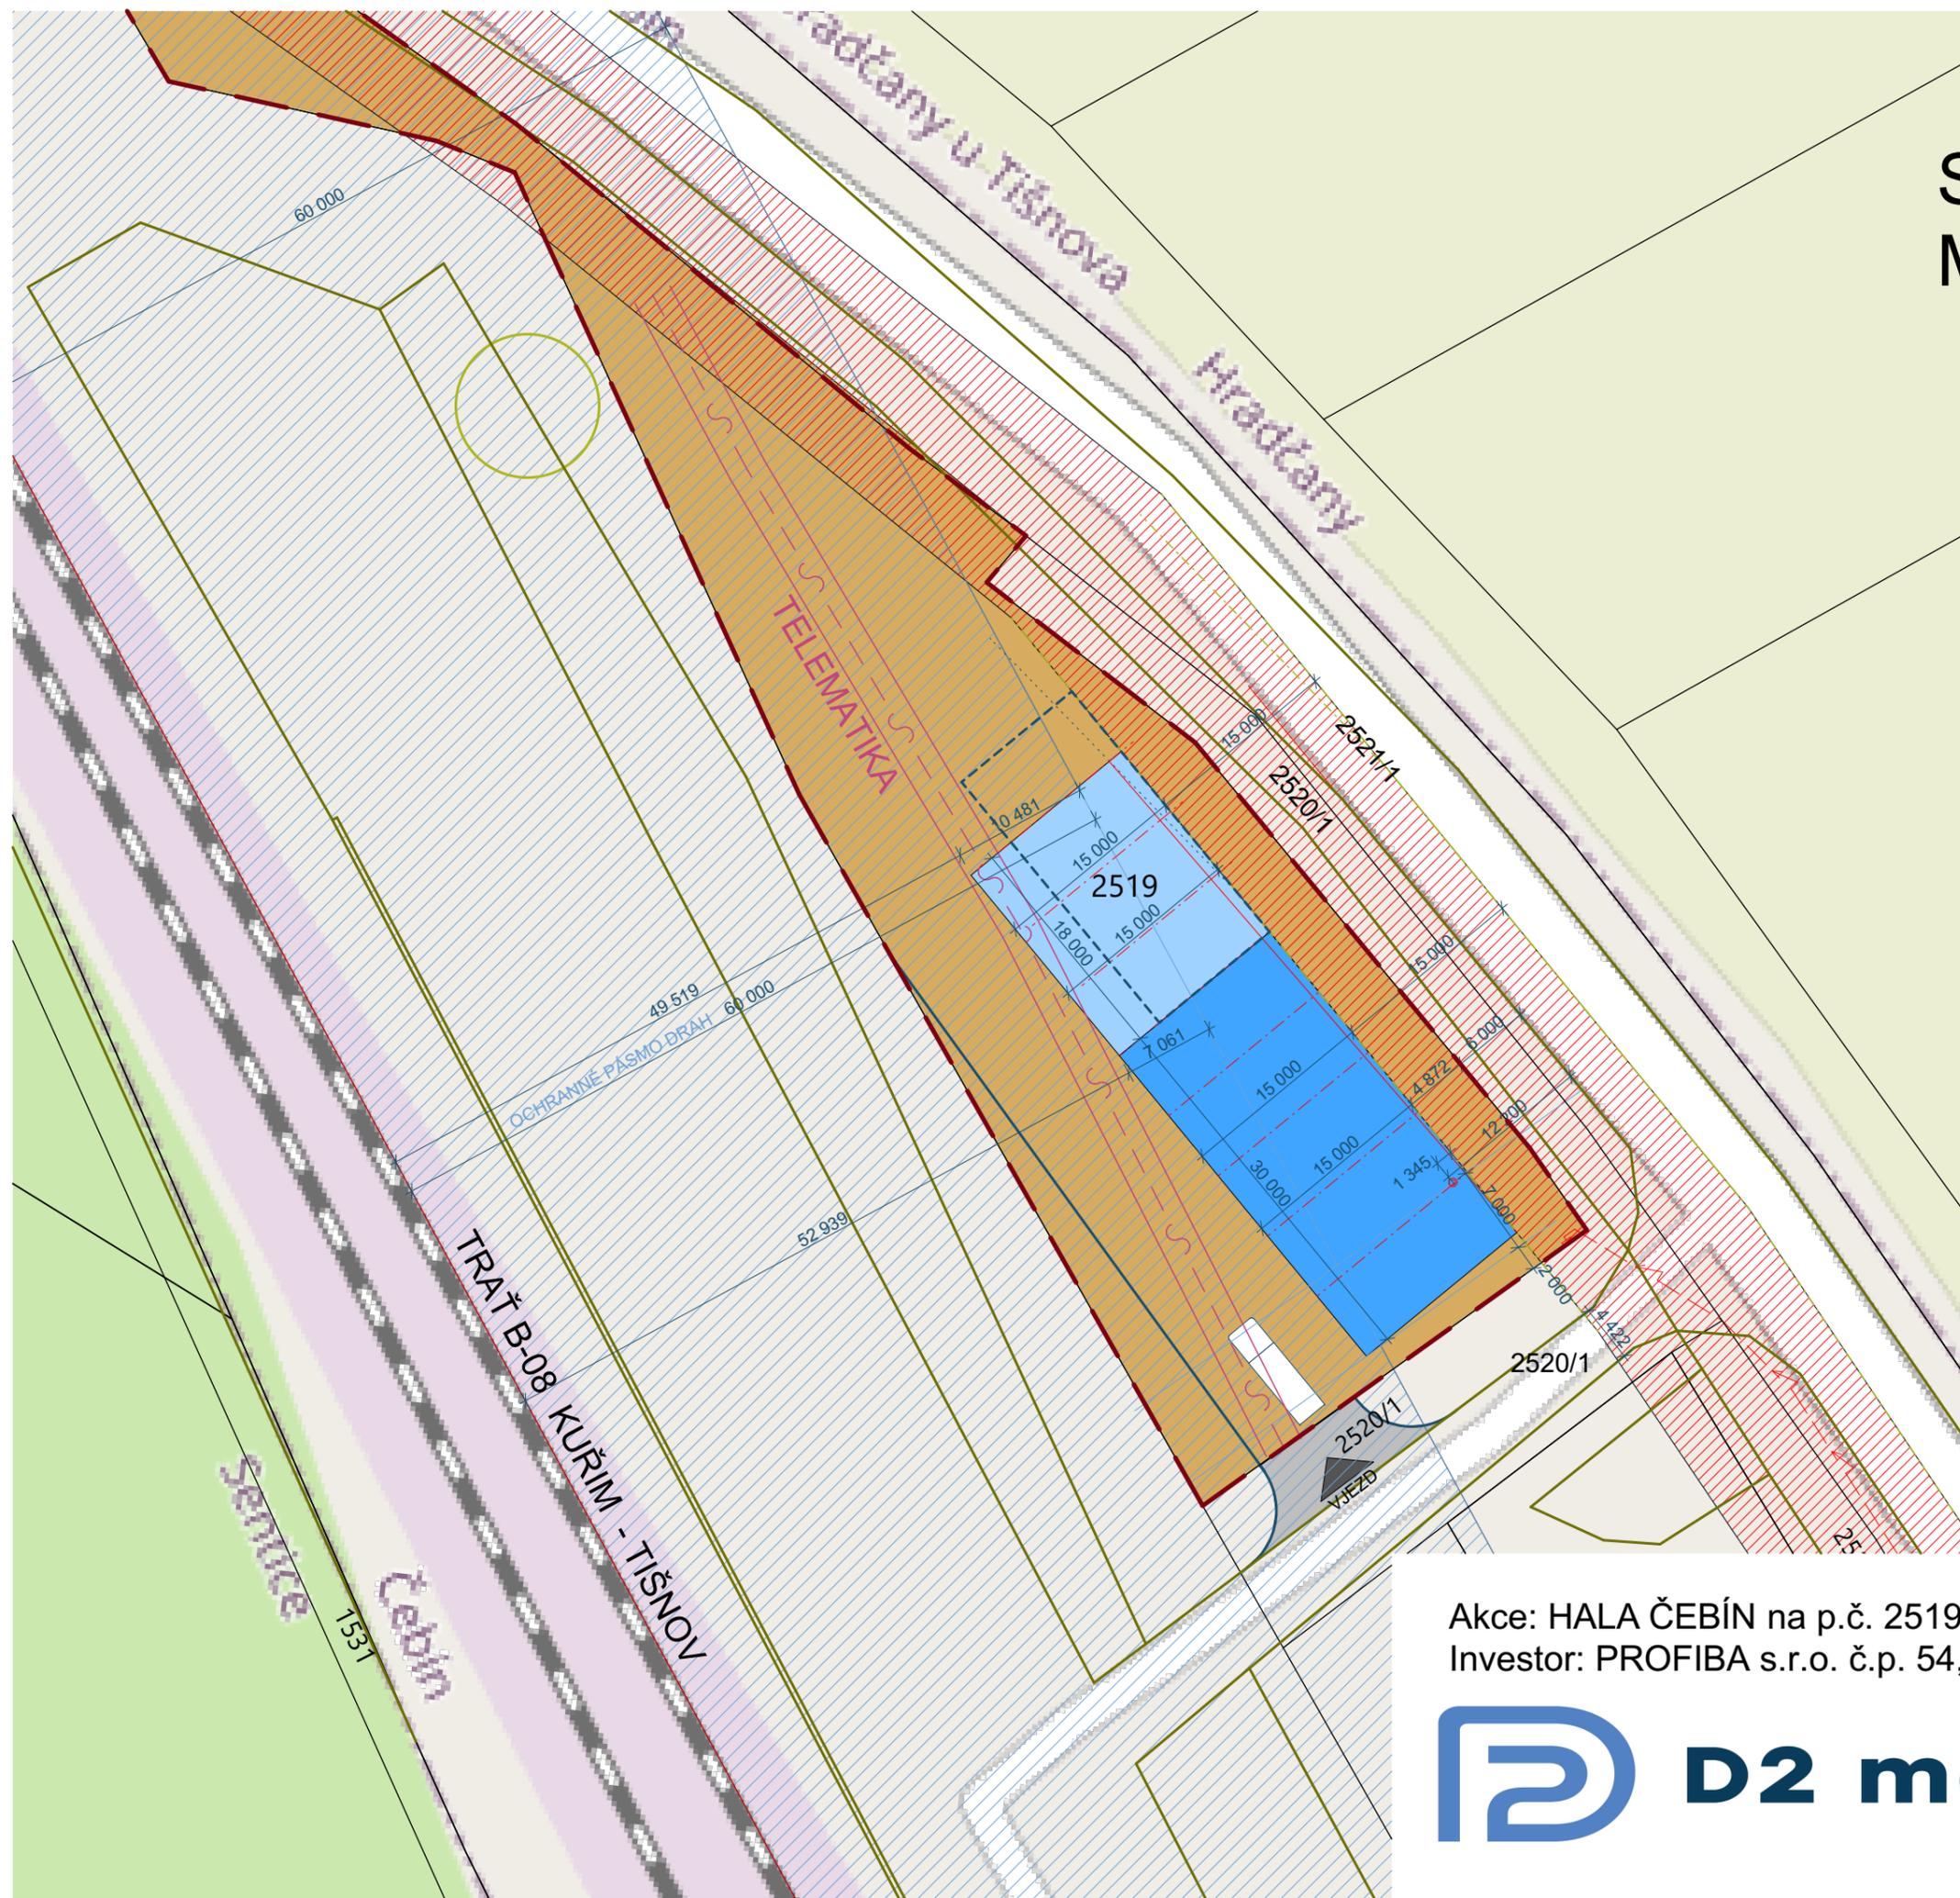

S

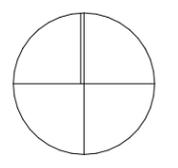


Akce: HALA ČEBÍN na p.č. 2519 k. ú Čebín
Investor: PROFIBA s.r.o. č.p. 54, 59455 Kaly



Situace
1:500
01


PŮDORYS 1.NP

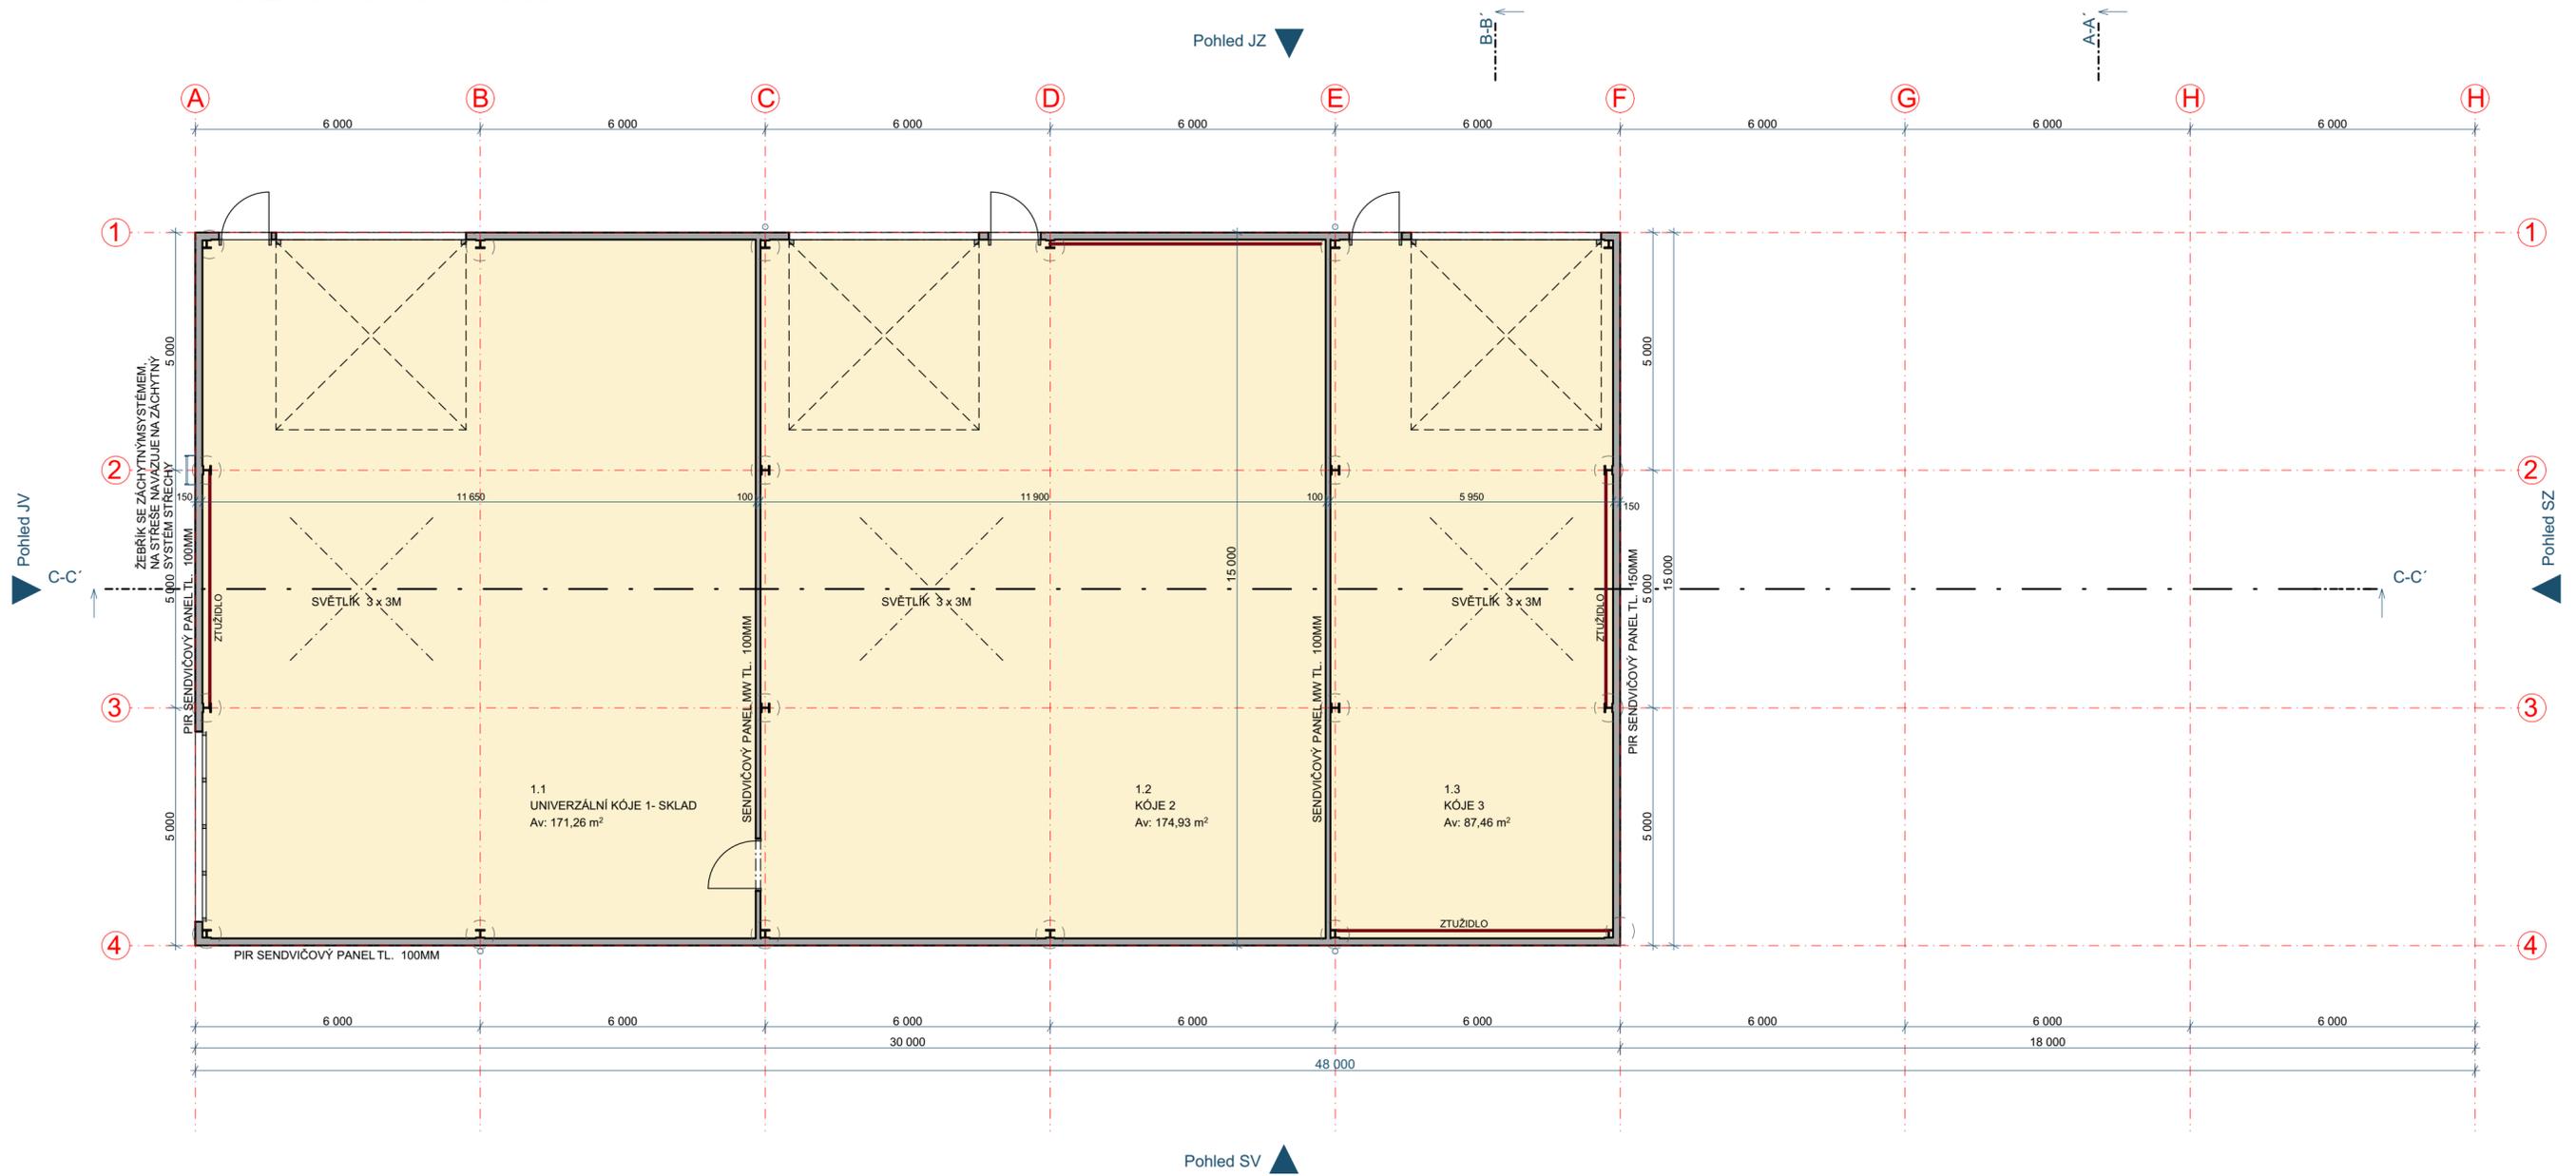


Tabulka místností 1.NP

Č.	Název místnosti	Plocha (m2)	Nášlapná vrstva	Povrchová úprava zdi	Povrchová úprava stropu
1.1	UNIVERZÁLNÍ KÓJE 1- SKLAD	171,26	Epoxidová stěrka	<Nedefinováno>	<Nedefinováno>
1.2	KÓJE 2	174,93	Epoxidová stěrka	<Nedefinováno>	<Nedefinováno>
1.3	KÓJE 3	87,46	Epoxidová stěrka	<Nedefinováno>	<Nedefinováno>
		433,65 m²			

Akce: HALA ČEBÍN na p.č. 2519 k. ú Čebín
 Investor: PROFIBA s.r.o. č.p. 54, 59455 Kaly

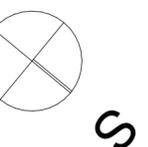


ŘEZ B-B'

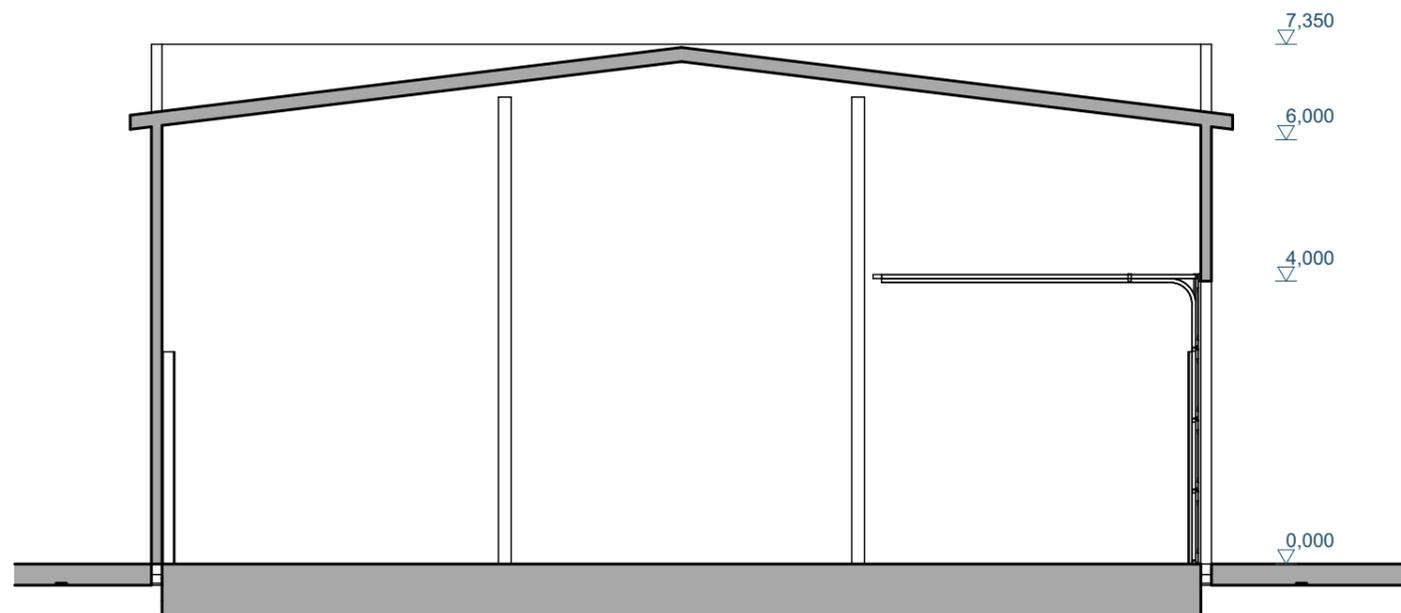

Akce: HALA ČEBÍN na p.č. 2519 k. ú Čebín
Investor: PROFIBA s.r.o. č.p. 54, 59455 Kaly



Řez
1:100
03

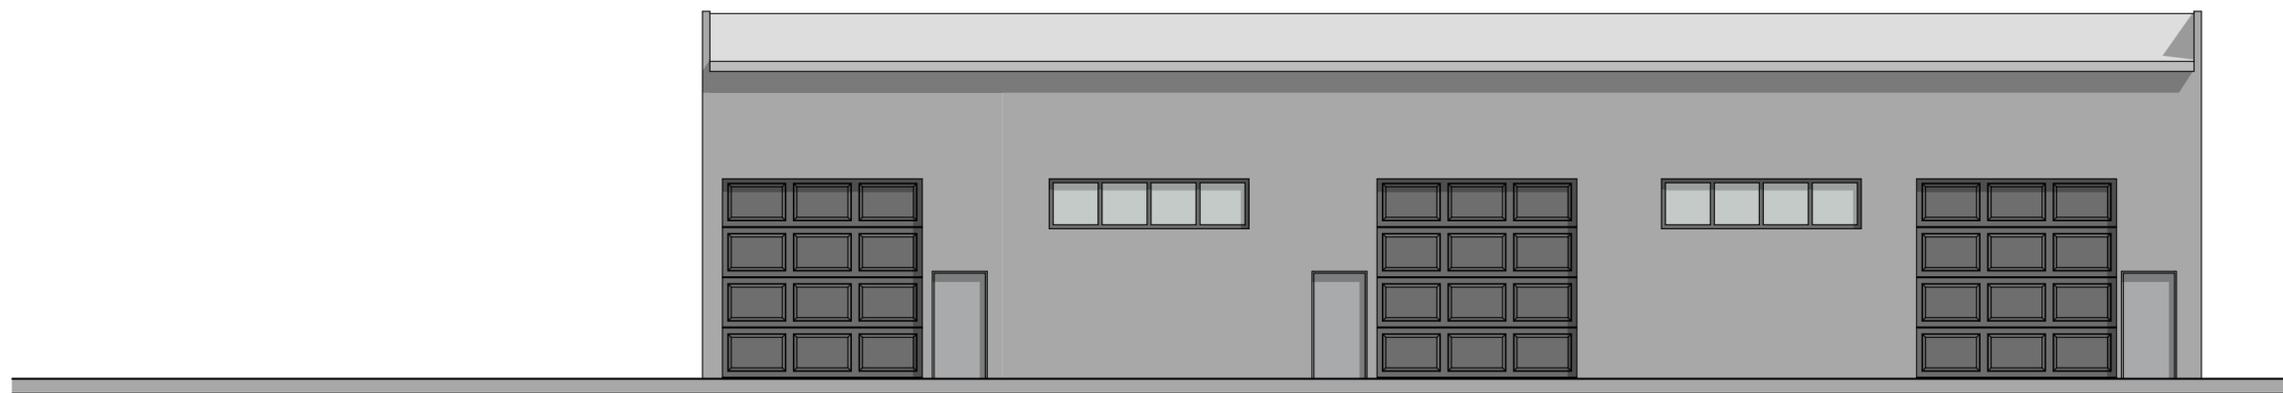

Pohled JZ

Jihozápadní


1:100



Pohled SZ

Severozápadní


1:100

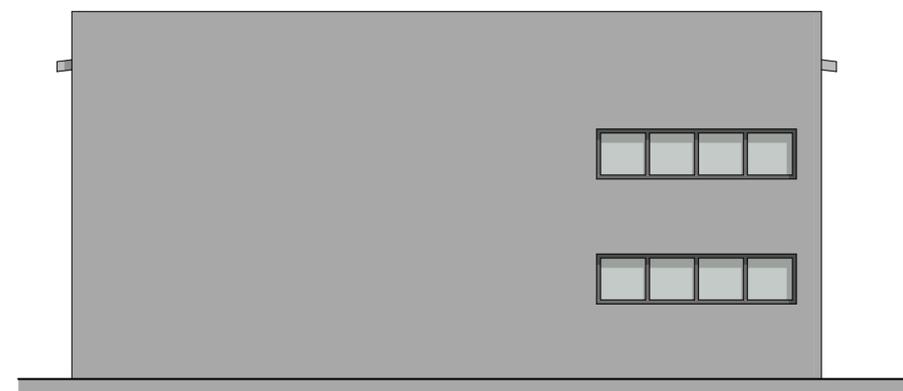

Pohled JV

Jihovýchodní

1:100

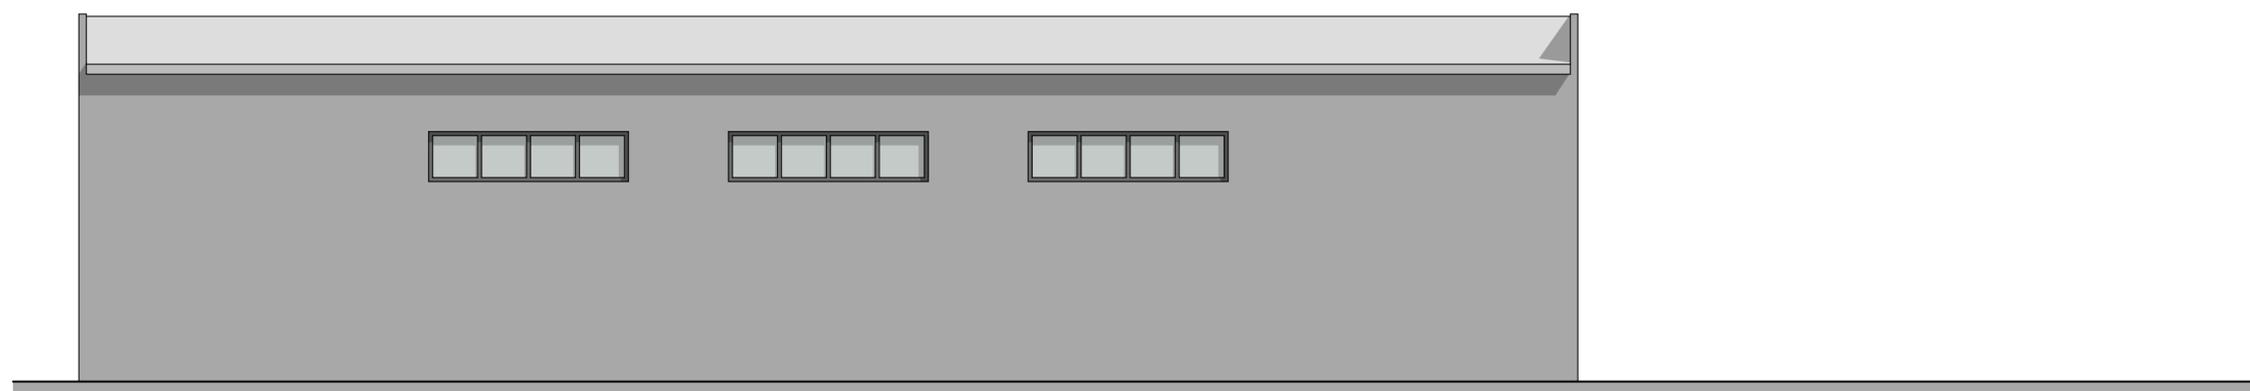

Pohled SV

Severovýchodní

1:100

Akce: HALA ČEBÍN na p.č. 2519 k. ú Čebín
Investor: PROFIBA s.r.o. č.p. 54, 59455 Kaly

