


Ověřeno odborem výstavby Městský úřad Boskovice
za podmínek rozhodnutí

ze dne 20 července 1998 č. j. 104488-174 R.

Odbor výstavby
Městského úřadu v Roskovicích
PSČ 480 18

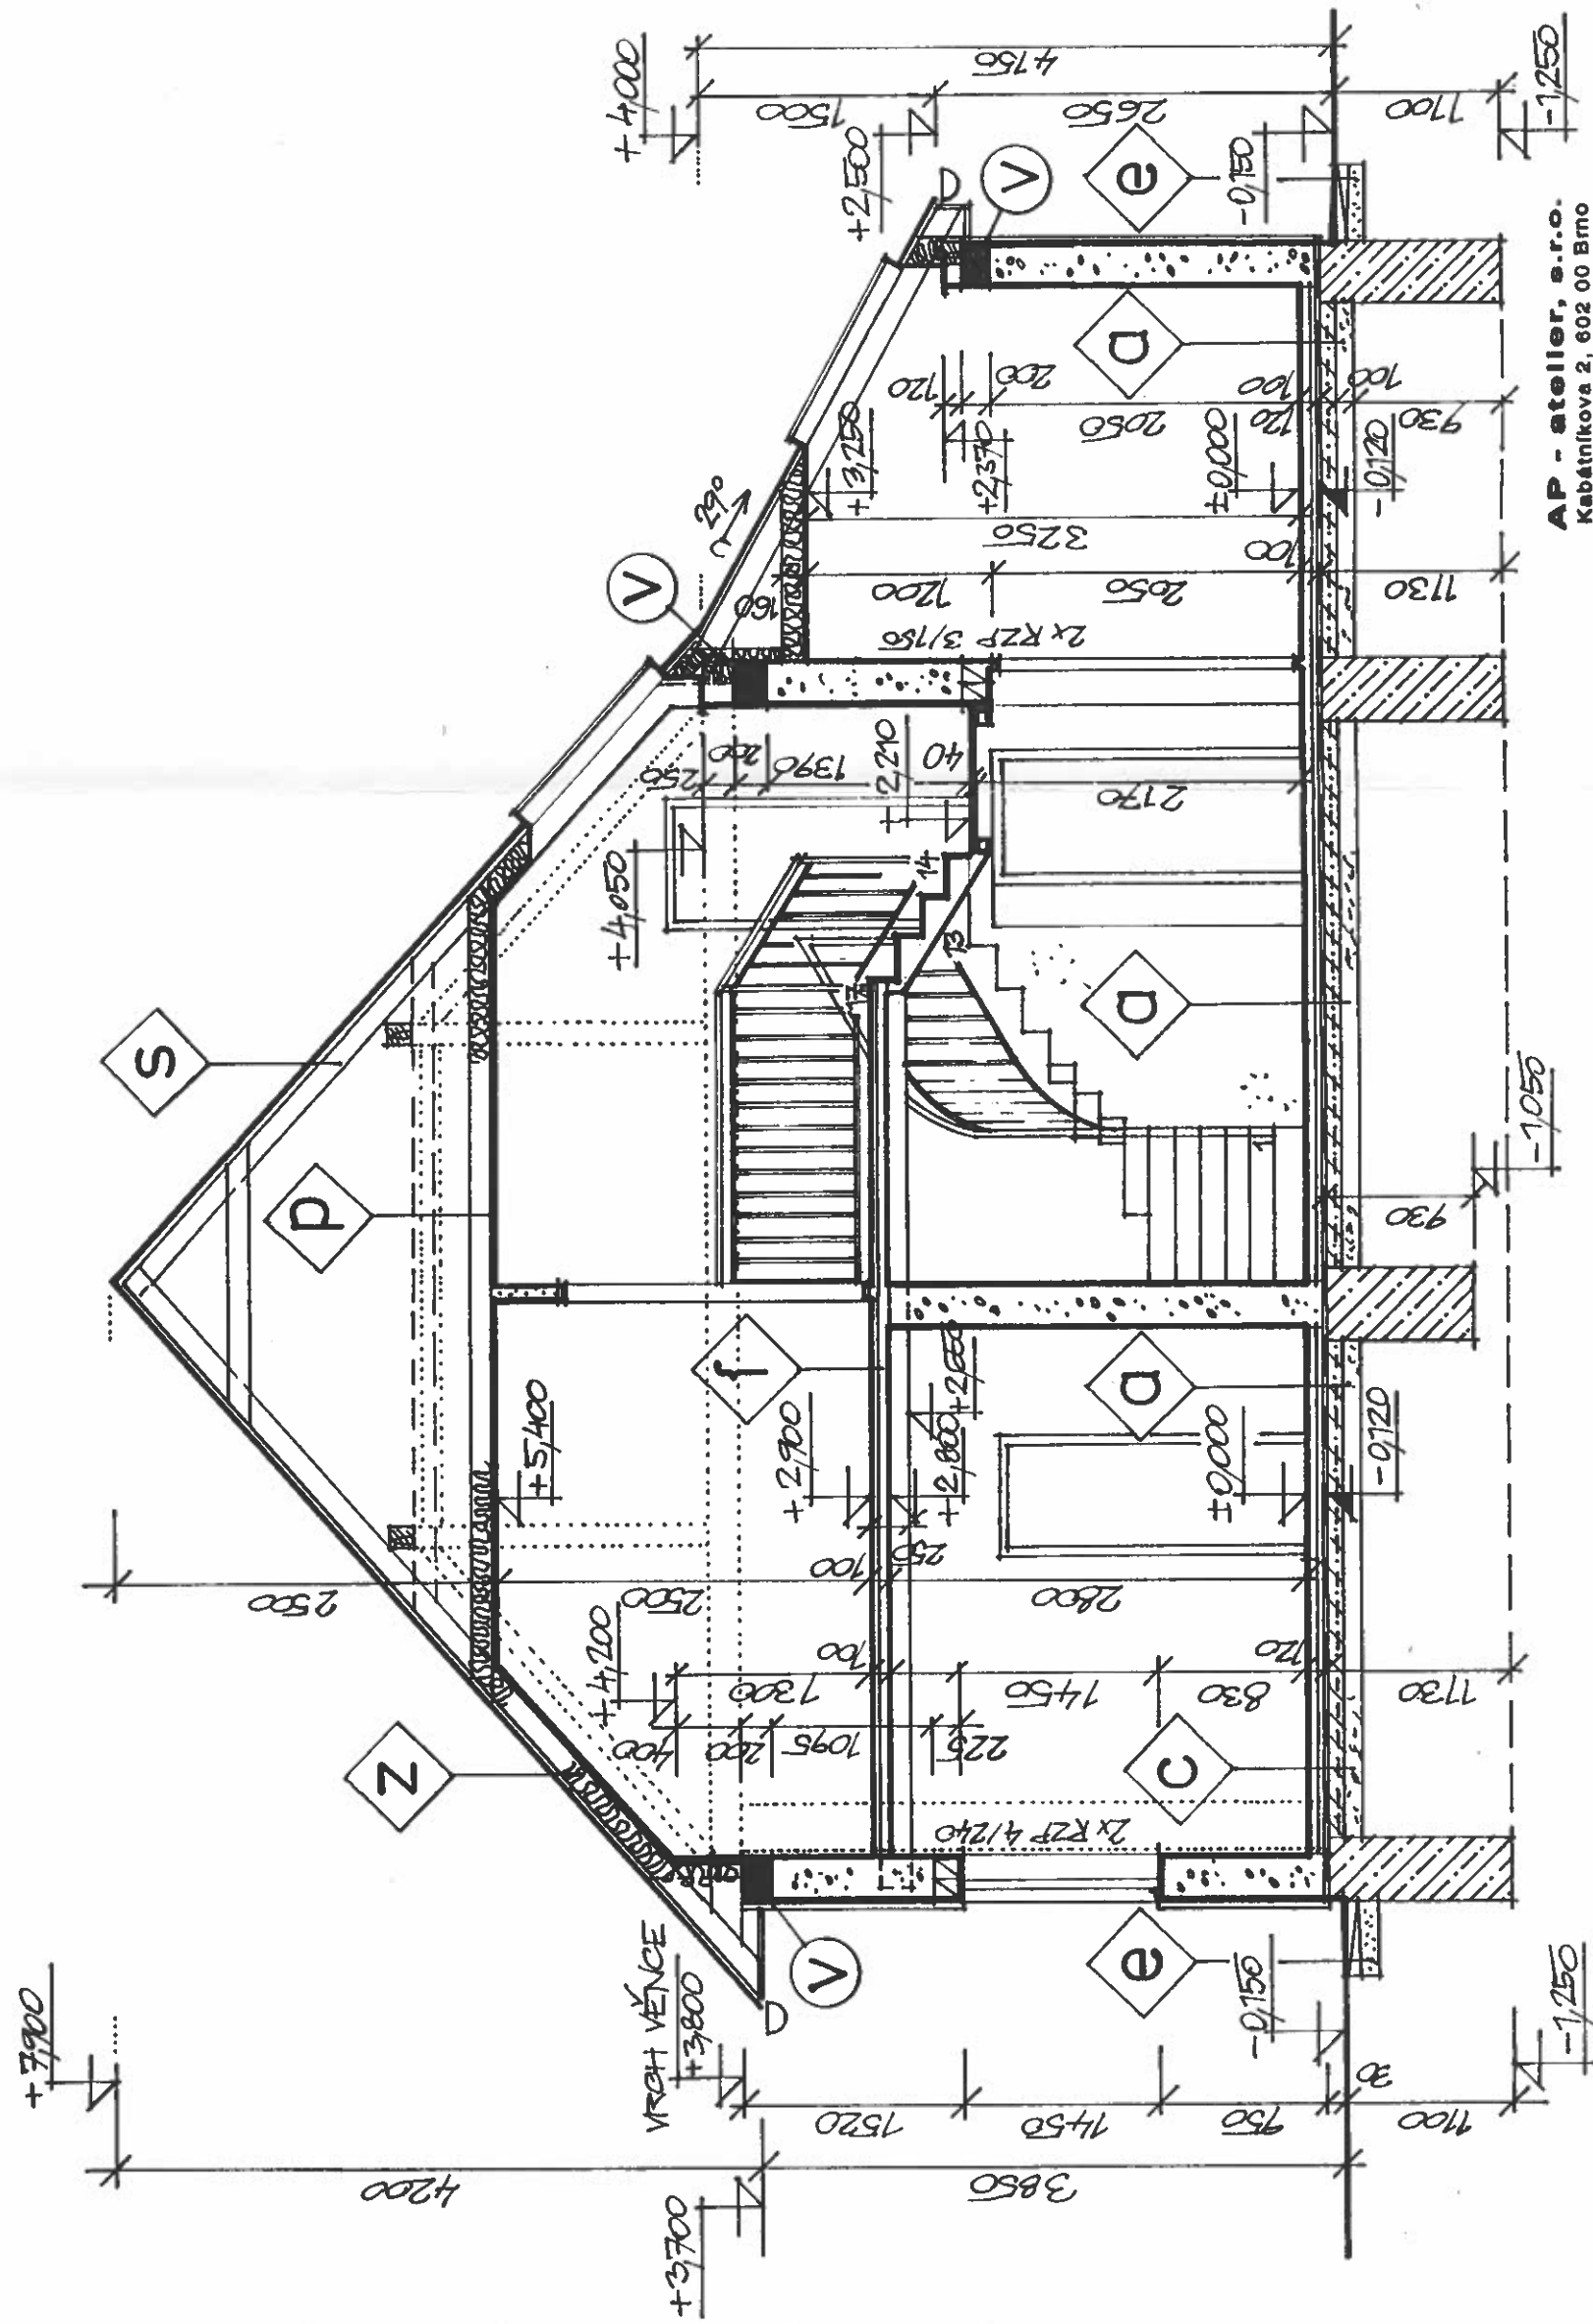

AP - atelier, s.r.o.
Kabatníkova 2, 602 00 Bno
Tel./fax: 05/41217708
Tel.: 05/41217807
DIČ 290-00725681 ②


STAVEBNÍ ÚPRAVY NEBYTOVÉHO PROSTORU NA BYT	
Místo	Kořenec 138
Investor	Ing. Pavel Trávníček Gorkého 9, Brno
Zpracovatel	AP-atelier, s.r.o. 
Zodp. projektant	Ing. arch. Milan Huml
Stupeň	Projekt pro stavební řízení
Zak. čís.: 22/P/98	Datum: 05/1998 M 1:50
Řez A-A	12
Nový stav	číslo př.

ŘEZ B-B' 1:50

Ověřeno odborem výstavby Městský úřad Boskovice
za podmínek rozhodnutí

ze dne 20 červce 1998 č. j. 1044/98-VRJ.P.

Celková výstavba
Městského úřadu v Boskovicích
Př. č. 680/18

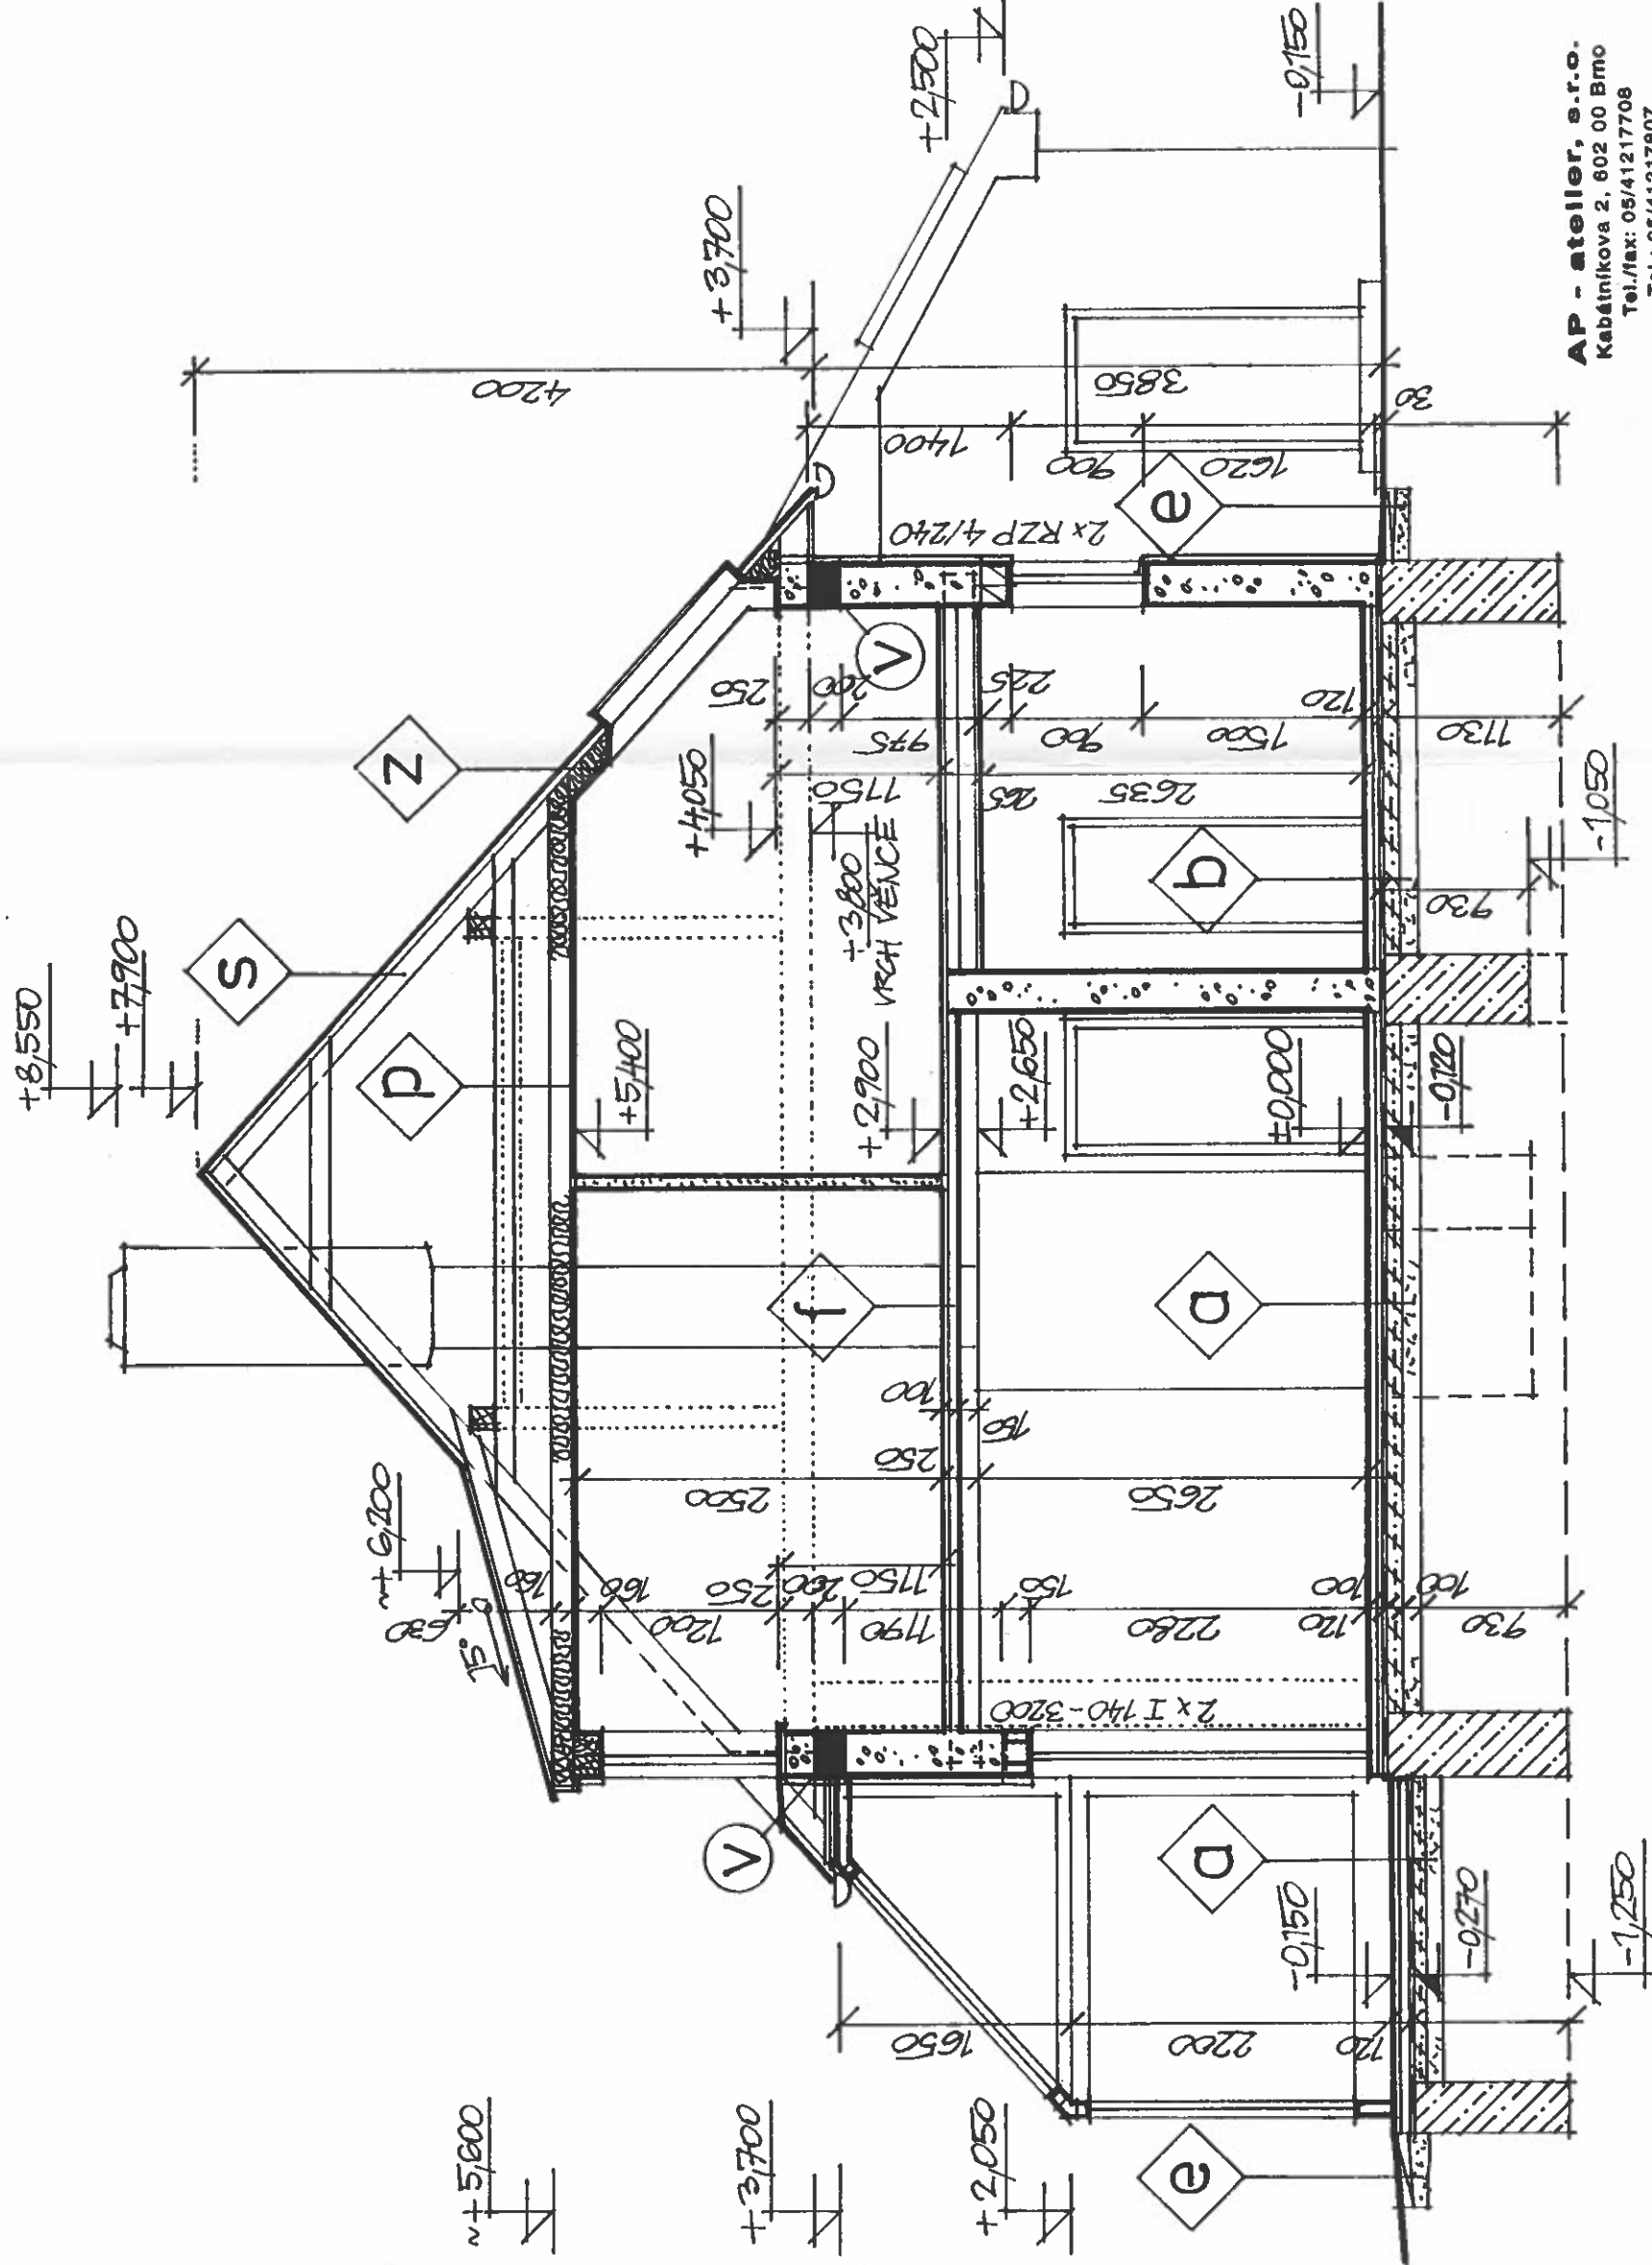

- Legenda hmot:
- stávající zdivo a konstrukce
 - bourané zdivo a konstrukce
 - zdivo z tvámic YTONG
 - zdivo z cihel plných pálených na MVC 25
 - sádkrotonová příčka
 - prostý beton
 - železobeton
 - tepelná izolace
 - hydroizolace
 - štěrkopísek

STAVEBNÍ ÚPRAVY NEBYTOVÉHO PROSTORU NA BYT	
Místo	Kořenec 138
Investor	Ing. Pavel Trávníček Gorkého 9, Brno
Zpracovatel	AP-atelier, s.r.o.
Zodp. projektant	Ing. arch. Milan Huml
Stupeň	Projekt pro stavební řízení
Zak. čís.	22/P/98
Datum:	05/1998 M 1:50
Řez B-B	
Nový stav	číslo př. 13

AP - atelier, s.r.o.
Kabatnickova 2, 602 00 Brno
Tel./fax: 05/41217708
Tel.: 05/41217807
DIČ 290-60725681

ŘEZ C-C' 1:50


Ověřeno odborem výstavby Městský úřad Boskovice
za podmínek rozhodnutí

ze dne 20. červce 1998 č. j. 1044/98-žp.1P.

Odbor výstavby

Městského úřadu v Boskovicih
PCC 80 18

31 03 18

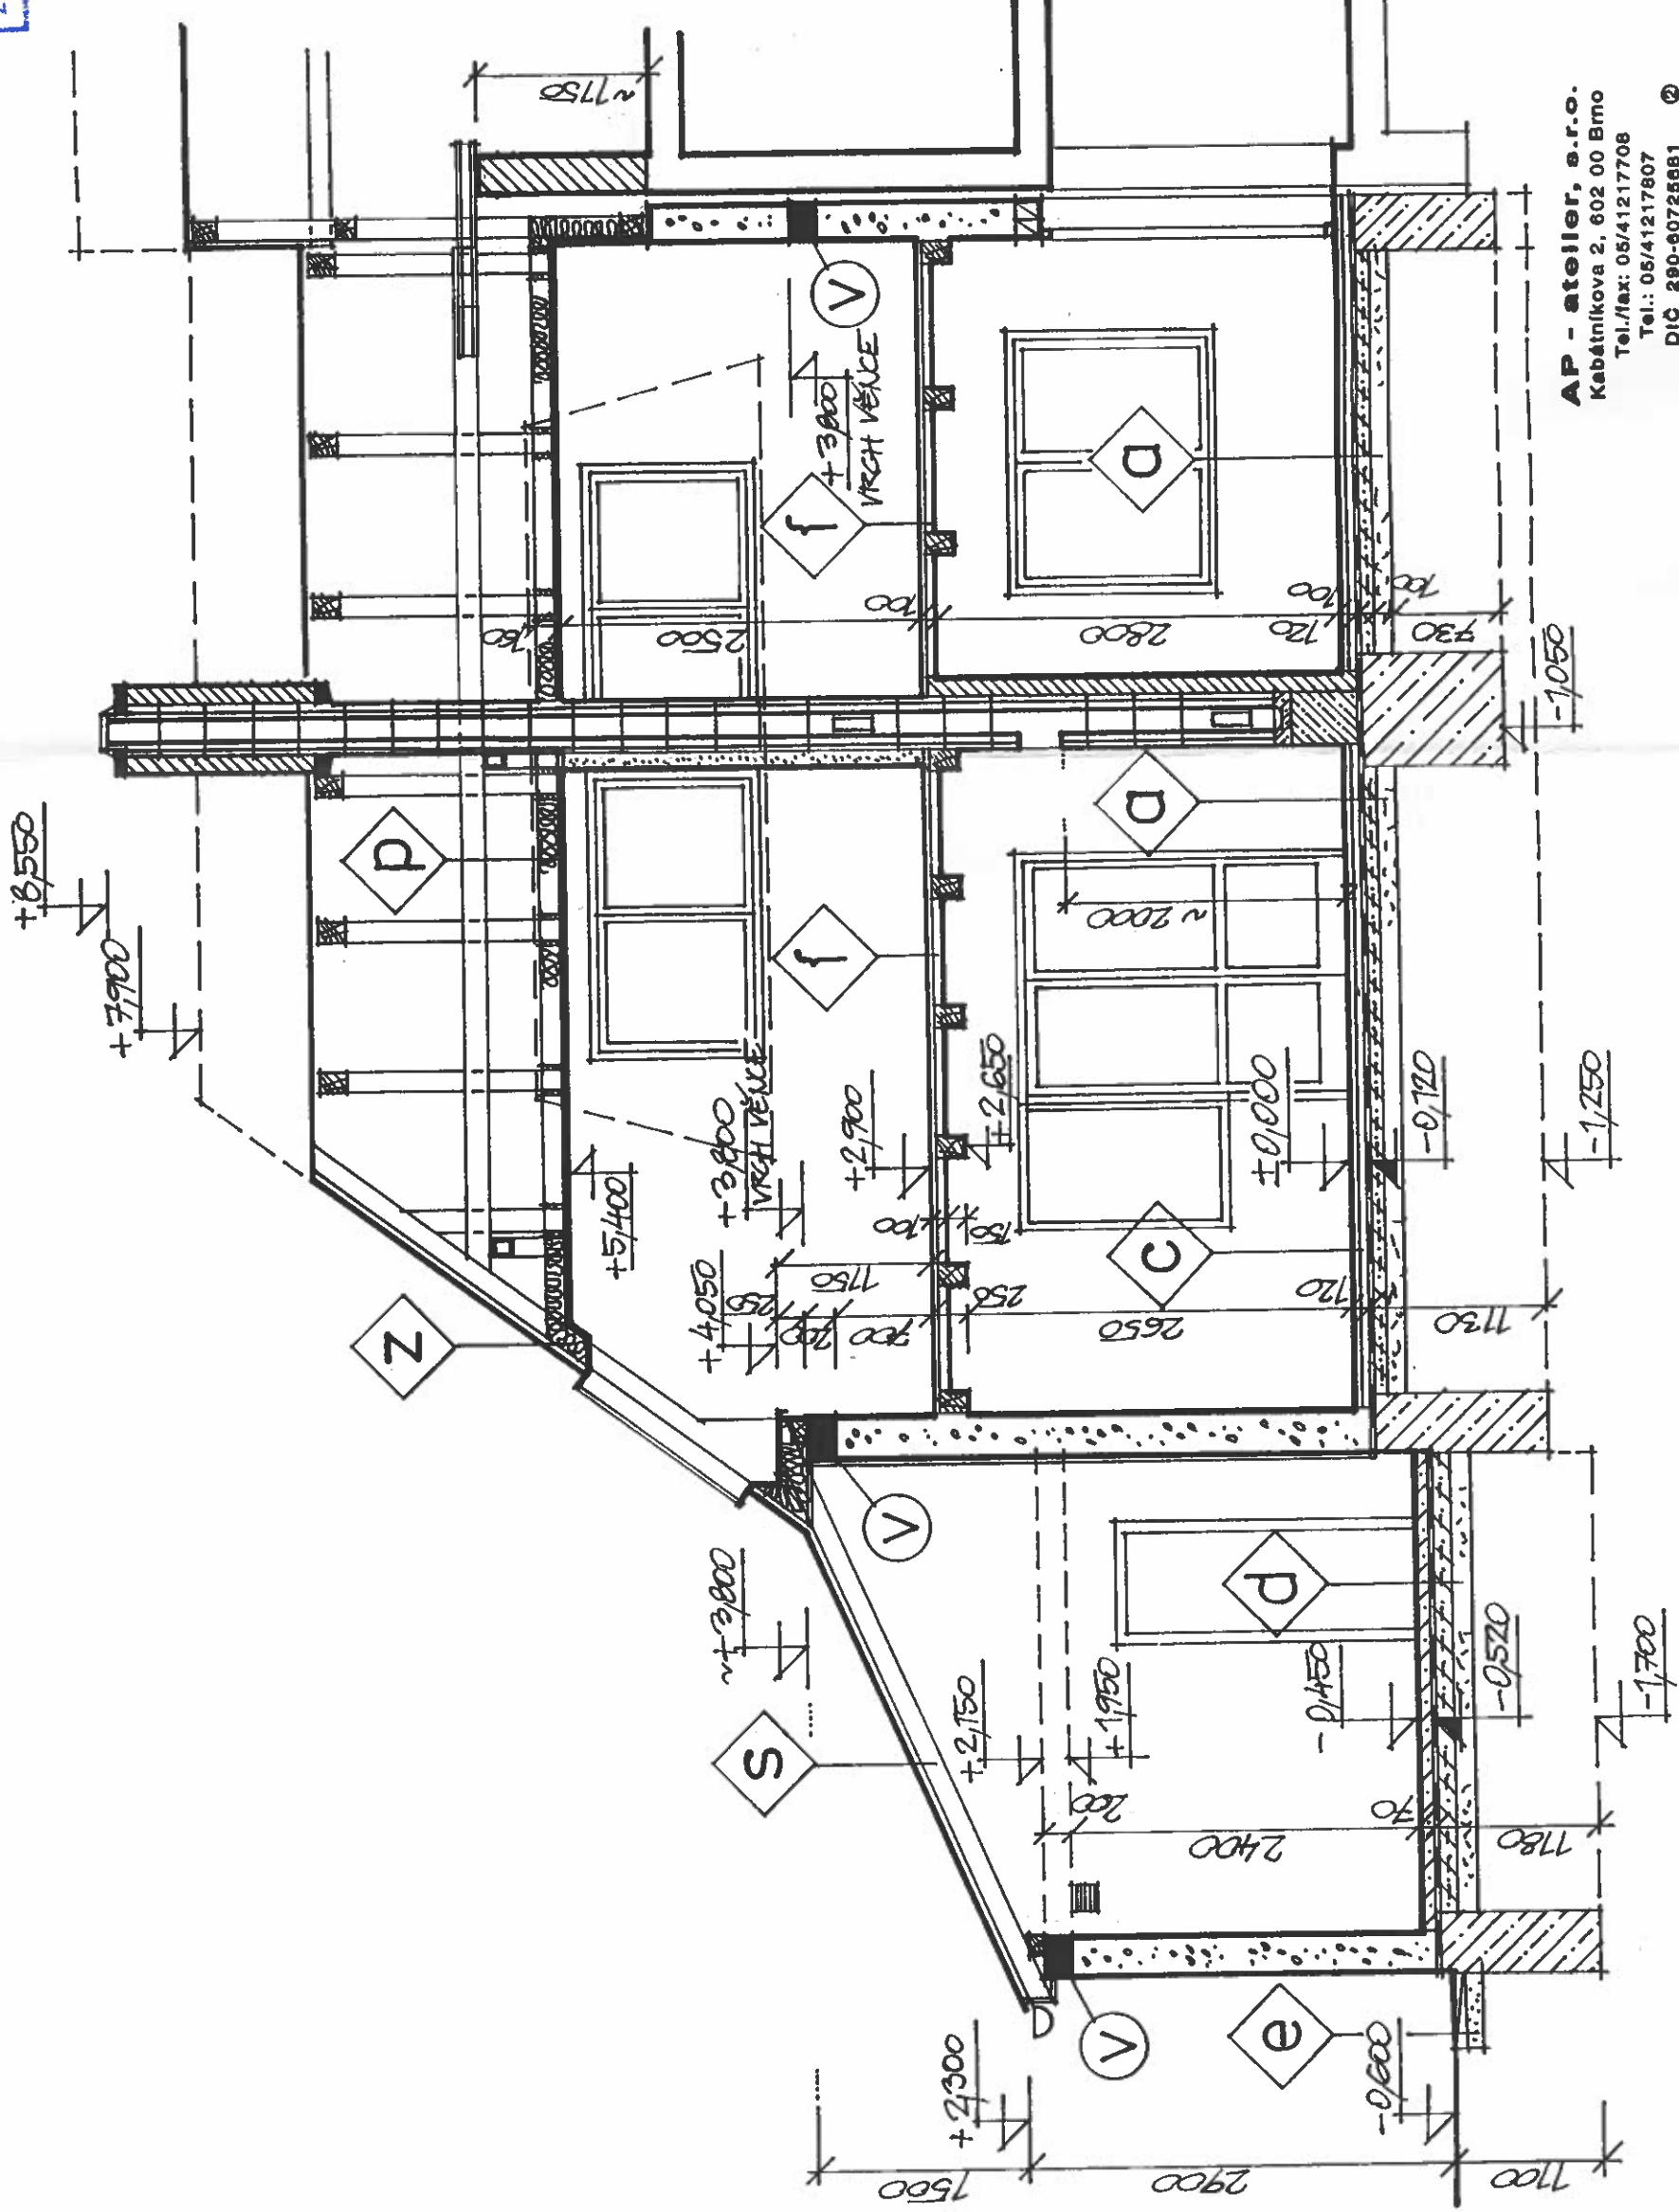

AP - ateller, s.r.o.

Kabátňíkova 2, 602 00 Brno

Tel./Fax: 05/41217708

Tel.: 05/41217807

DIC 290-00728081 **(2)**

Legenda hmot:

stávající zdivo a konstrukce

bourané zdivo a konstrukce

zdivo z tvárníc YTONG

zdivo z cihel plných pálených na MVC 25

sádrokartonová přička

prostý beton

železobeton

tepelná izolace

hydroizolace

Štérkopísek

STAVEBNÍ ÚPRAVY NEBYTOVÉHO PROSTORU NA BYT

Místo	Kořenec 138
-------	-------------

Investor	Ing. Pavel Trávníček
----------	----------------------

Gorkého 9, Brno

Zpracovatel	AP-atelier, s.r.o.
-------------	--------------------

Zodp. projektant	Ing.arch. Milan Huml	<i>MHL</i>
------------------	----------------------	------------

Stupeň	Projekt pro stavební řízení
--------	-----------------------------

Zak.čís.:22/P/98	Datum:	05/1998	M 1:50
------------------	--------	---------	--------

Rez C-C


Nový stav	
-----------	--

číslo příj.


SKLADBA STROPU nad 1.NP 1:50

Ověřeno odborem výstavby Městský úřad Boskovice
za podmínek rozhodnutí
ze dne 20 července 1998 č. j. 1044/98-7261/P.

věnc v 58,20 m

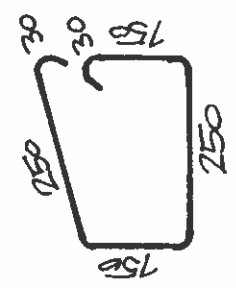

Odbor výstavby
Městského úřadu v Boskovici
PSČ 680118

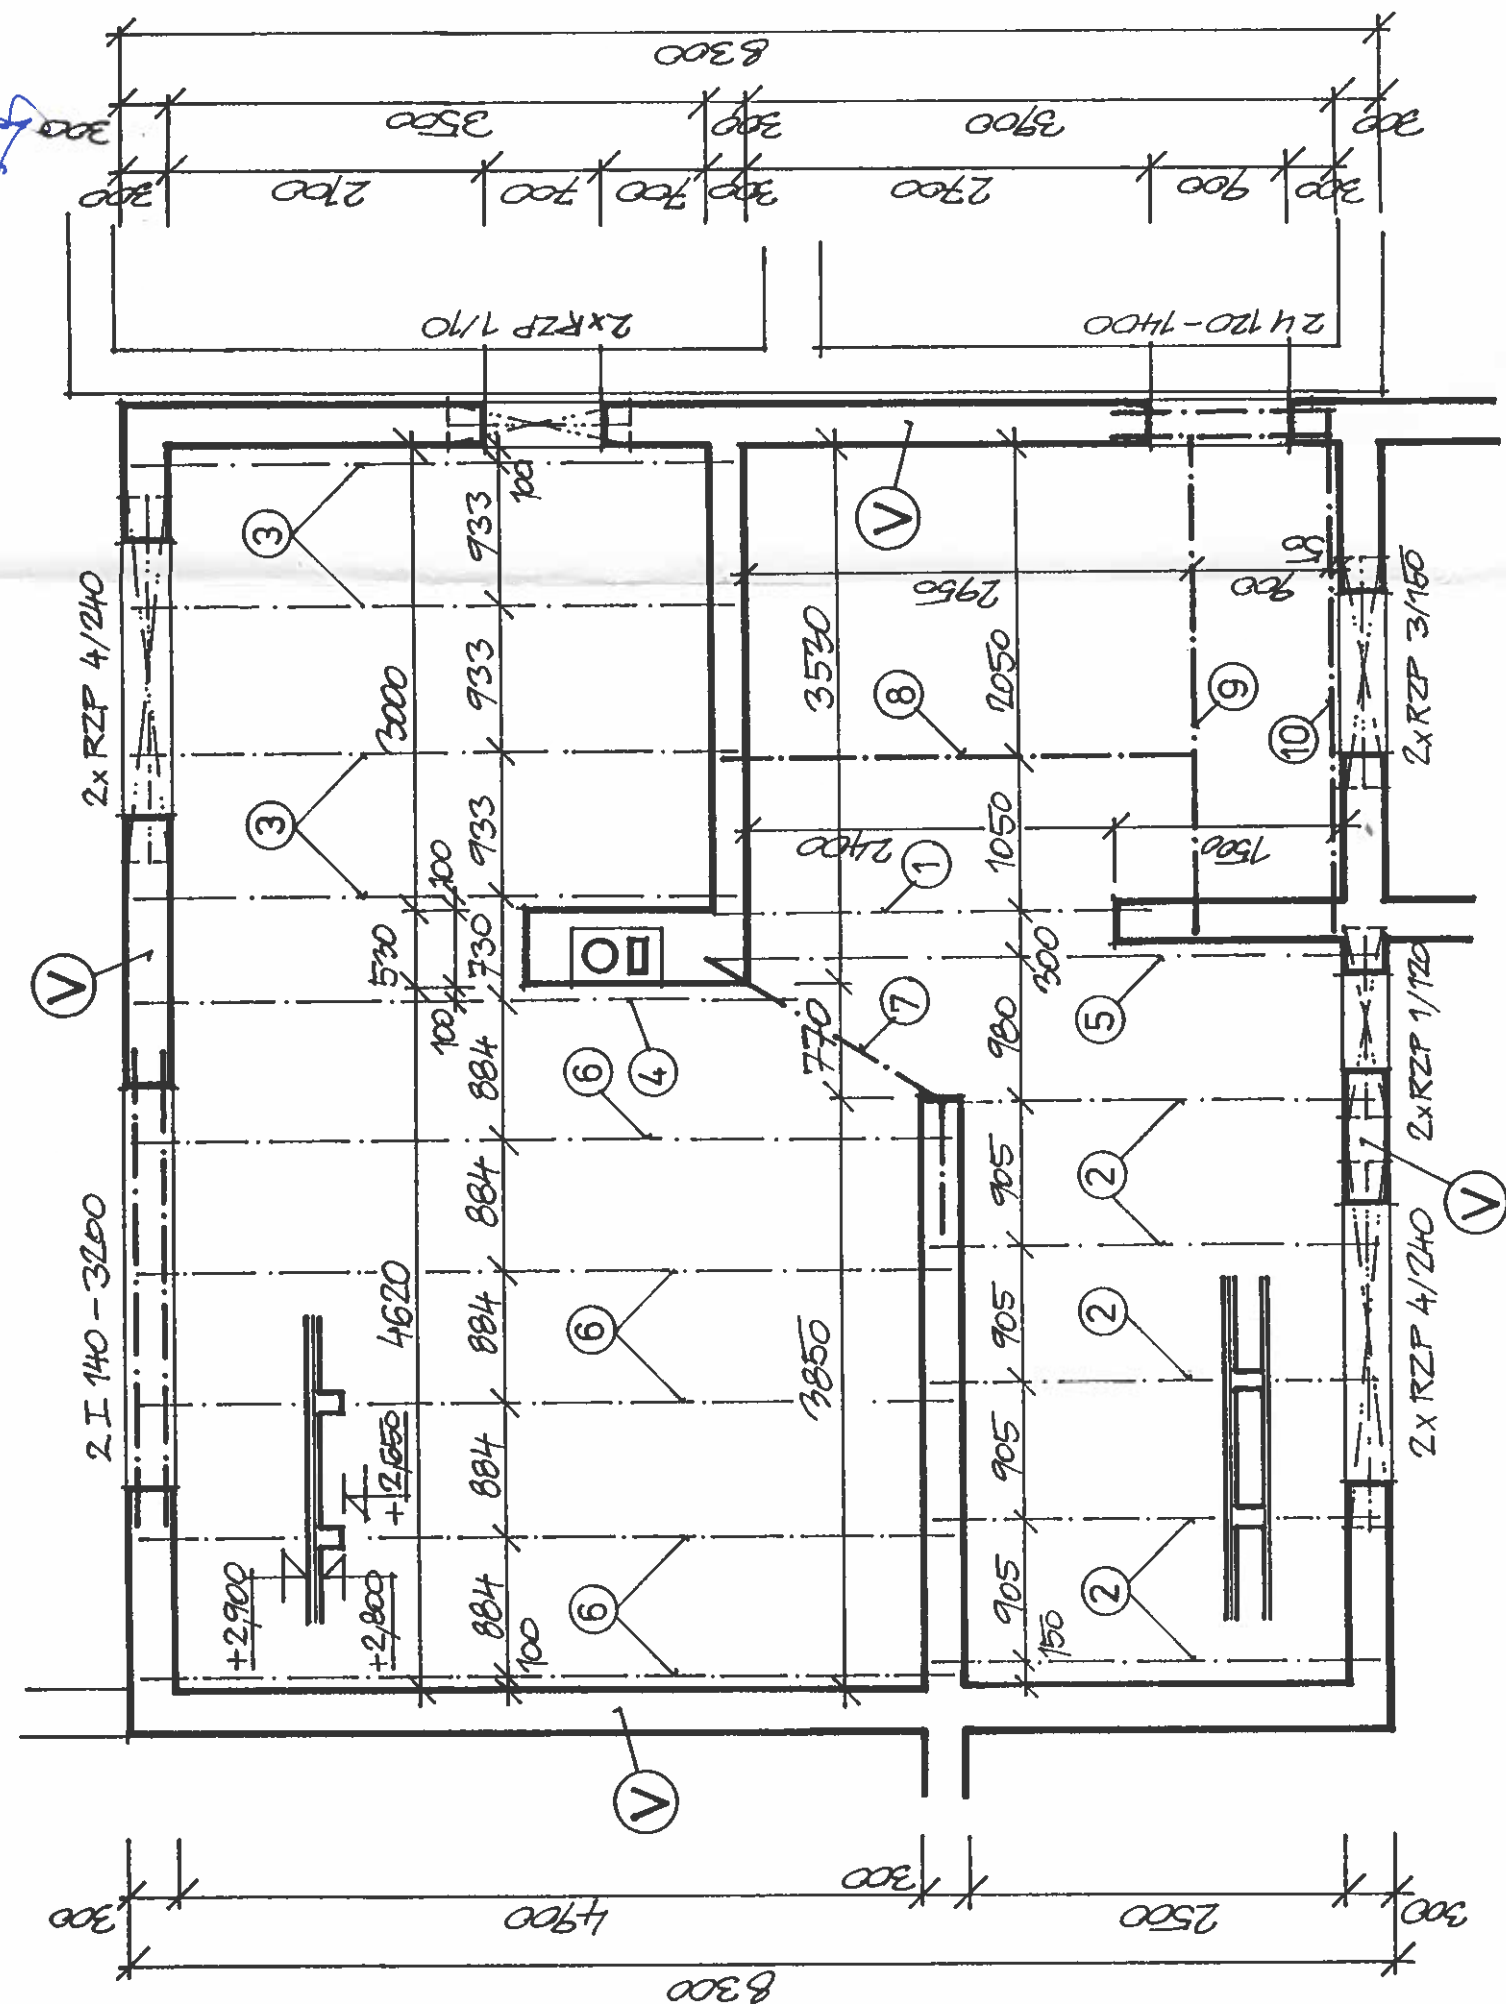

Ø V12 - 256 m Ø E6 - 670 mm Ø 250 - 202 m
OCEL 10425 (V), 10216 (E)
BETON B15

Výpis prvků stropu:

Dřevěné trámy stropu

označ.	průřez mm	délka m	počet ks	délka celkem
1	160/200	2,8	1	2,8
2	160/200	2,9	5	14,5
3	160/200	3,9	4	15,6
4	160/200	4,3	1	4,3
5	160/200	4,3	1	4,3
6	160/200	5,3	5	26,5
celková délka			68,0 m	

Ocelové nosníky stropu


označ.	profil m	délka m	počet ks	hmotnost celkem kg/m	hmotnost celkem
7	I 100	2,5	1	8,10	20,25
8	U 120	3,2	1	13,40	42,88
9	U 120	3,3	1	13,40	44,22
10	U 120	3,4	1	13,40	45,56
celková hmotnost			152,91 kg		

1


STAVEBNÍ ÚPRAVY NEBYTOVÉHO PROSTORU NA BYT

Místo	Kořenec 138
Investor	Ing. Pavel Trávníček
Zpracovatel	Gorkého 9, Brno
Zodp. projektant	AP-atelier, s.r.o.
Stupeň	Ing. arch. Milan Huml
Zak. čis.	Projekt pro stavební řízení
Datum	05/1998 M 1:50
Skladba stropu	
Nový stav	číslo př. 10

AP - atelier, s.r.o.
Kabatníkova 2, 602 00 Brno
Tel./fax: 05/41217708
Tel.: 05/41217807
DIČ 290-60726681

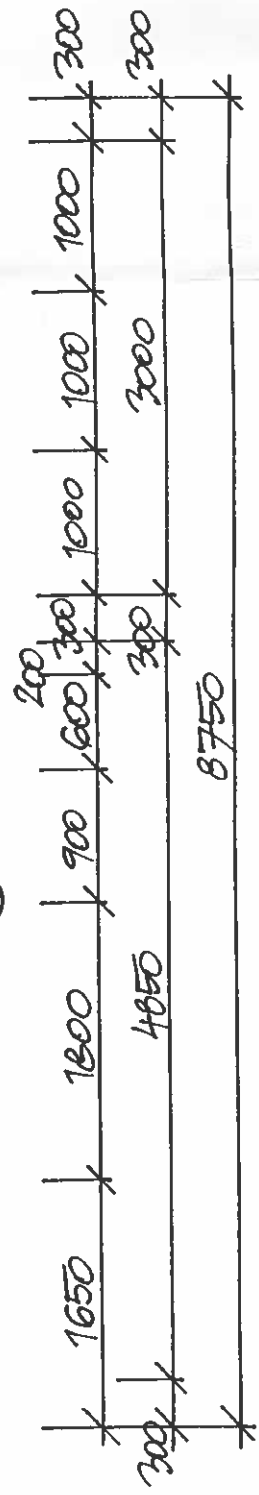

STŘECHA 1:100

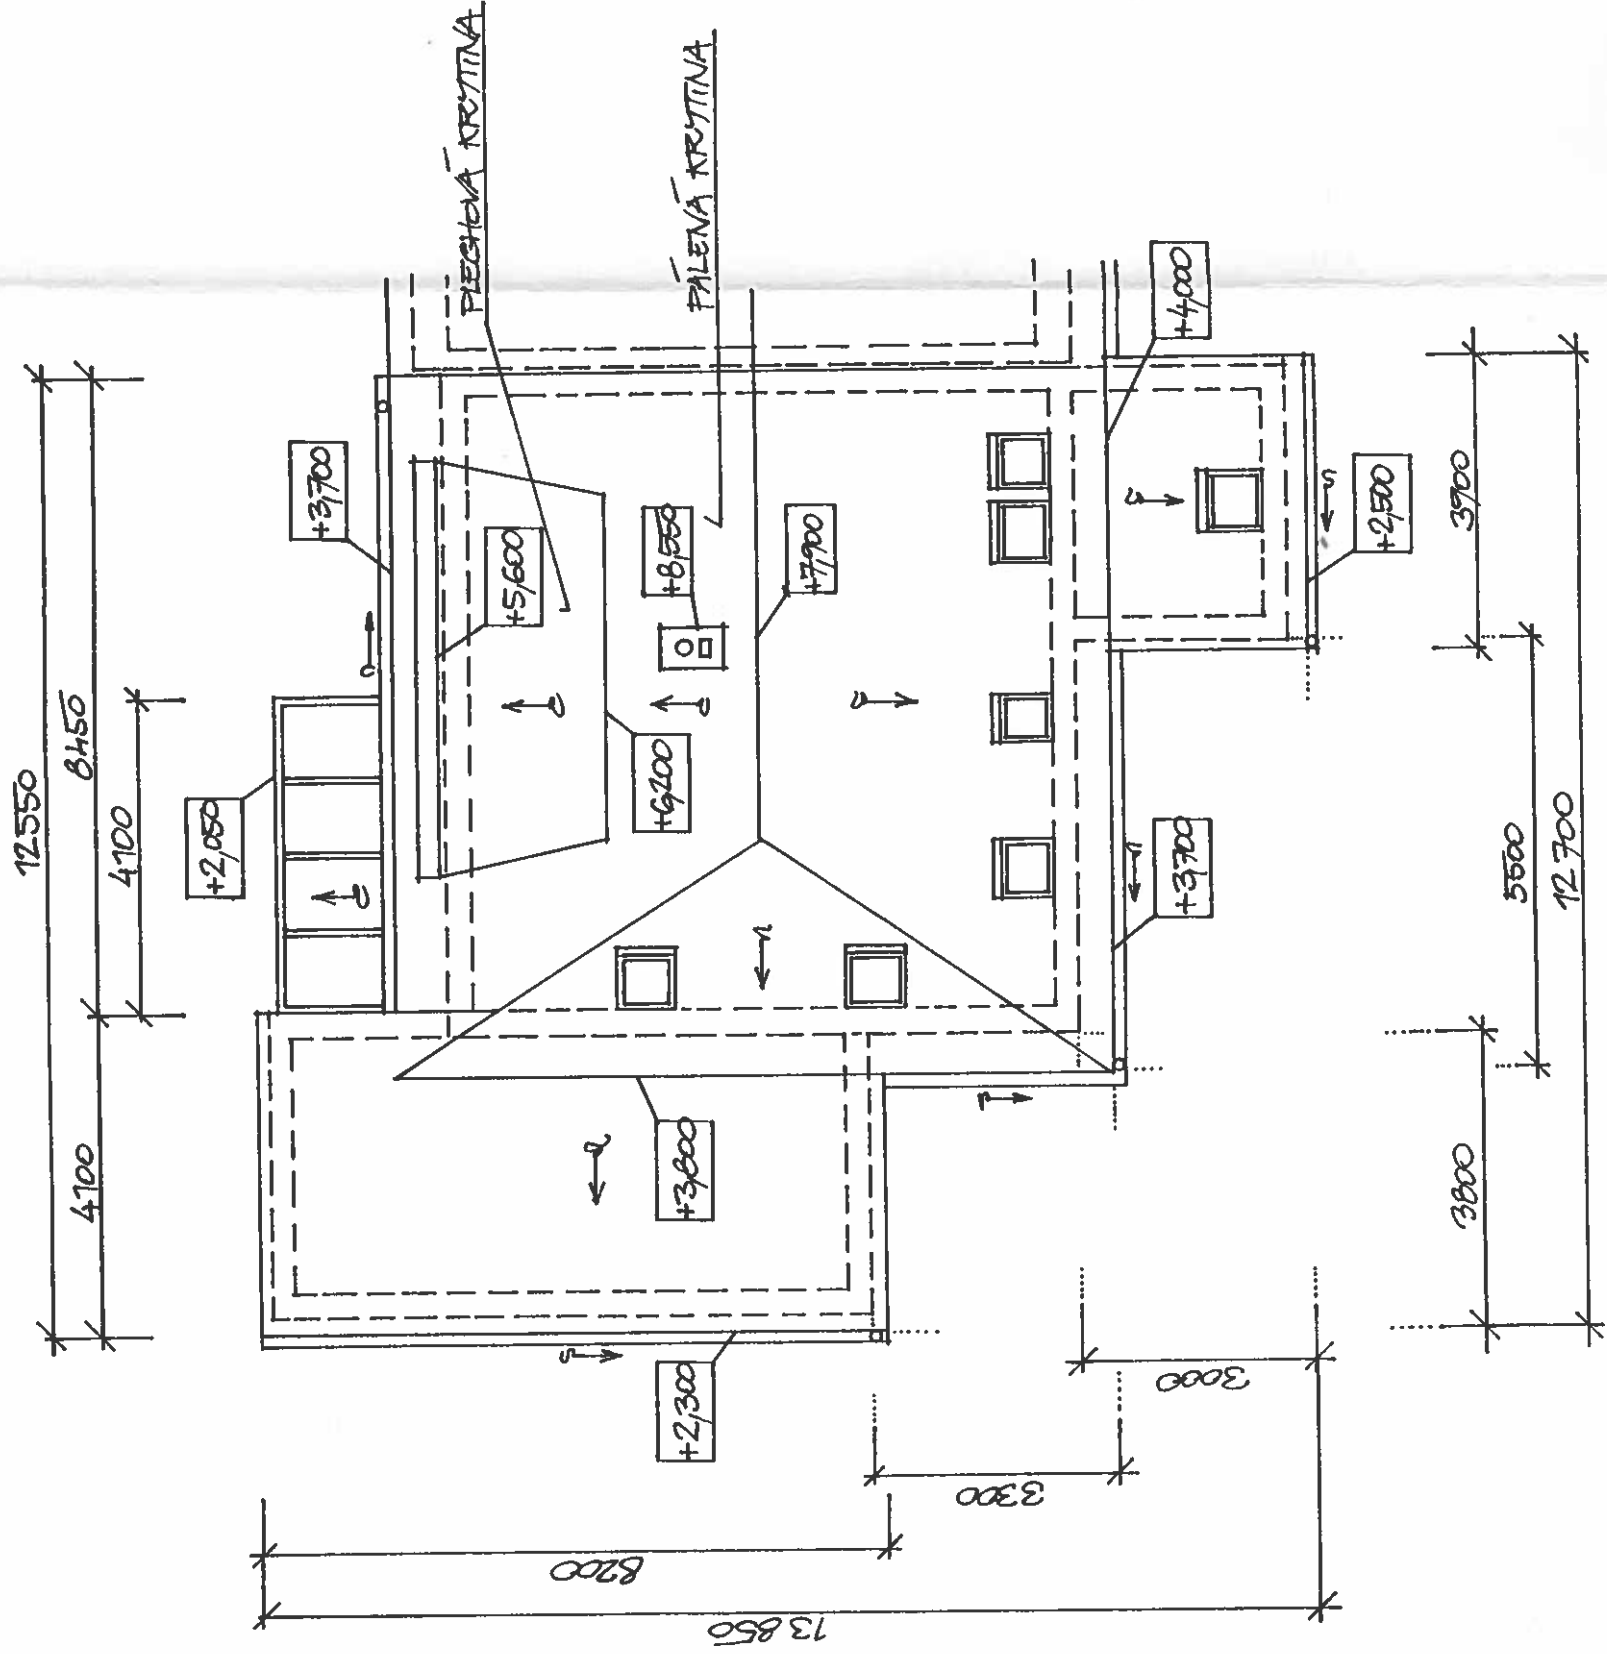


Ověřeno odborem výstavby Městský úřad Boskovice
za podmínek rozhodnutí
ze dne 20 červce 1998 č. j. 1014/98-154/R.

Odbor výstavby
Městského úřadu v Boskovicih
PSČ 680 18

AP - ateller, s.r.o.
Kabátňikova 2, 602 00 Brno
Tel./fax: 05/41217708
Tel.: 05/41217807
DIČ 200-60788881

STAVEBNÍ ÚPRAVY NEBYTOVÉHO PROSTORU NA BYT	
Misto	Kořenec 138
Investor	Ing. Pavel Trávníček Gorkého 9, Brno
Zpracovatel	AP-atelier, s.r.o.
Zodp. projektant	Ing. arch. Milan Huml <i>Huml</i>
Stupeň	Projekt pro stavební řízení
Zak.čís.: 22/P/98	Datum: 05/1998 M 1:100
Střecha	
Nový stav	11 číslo př.

ZÁKLADY 1:50

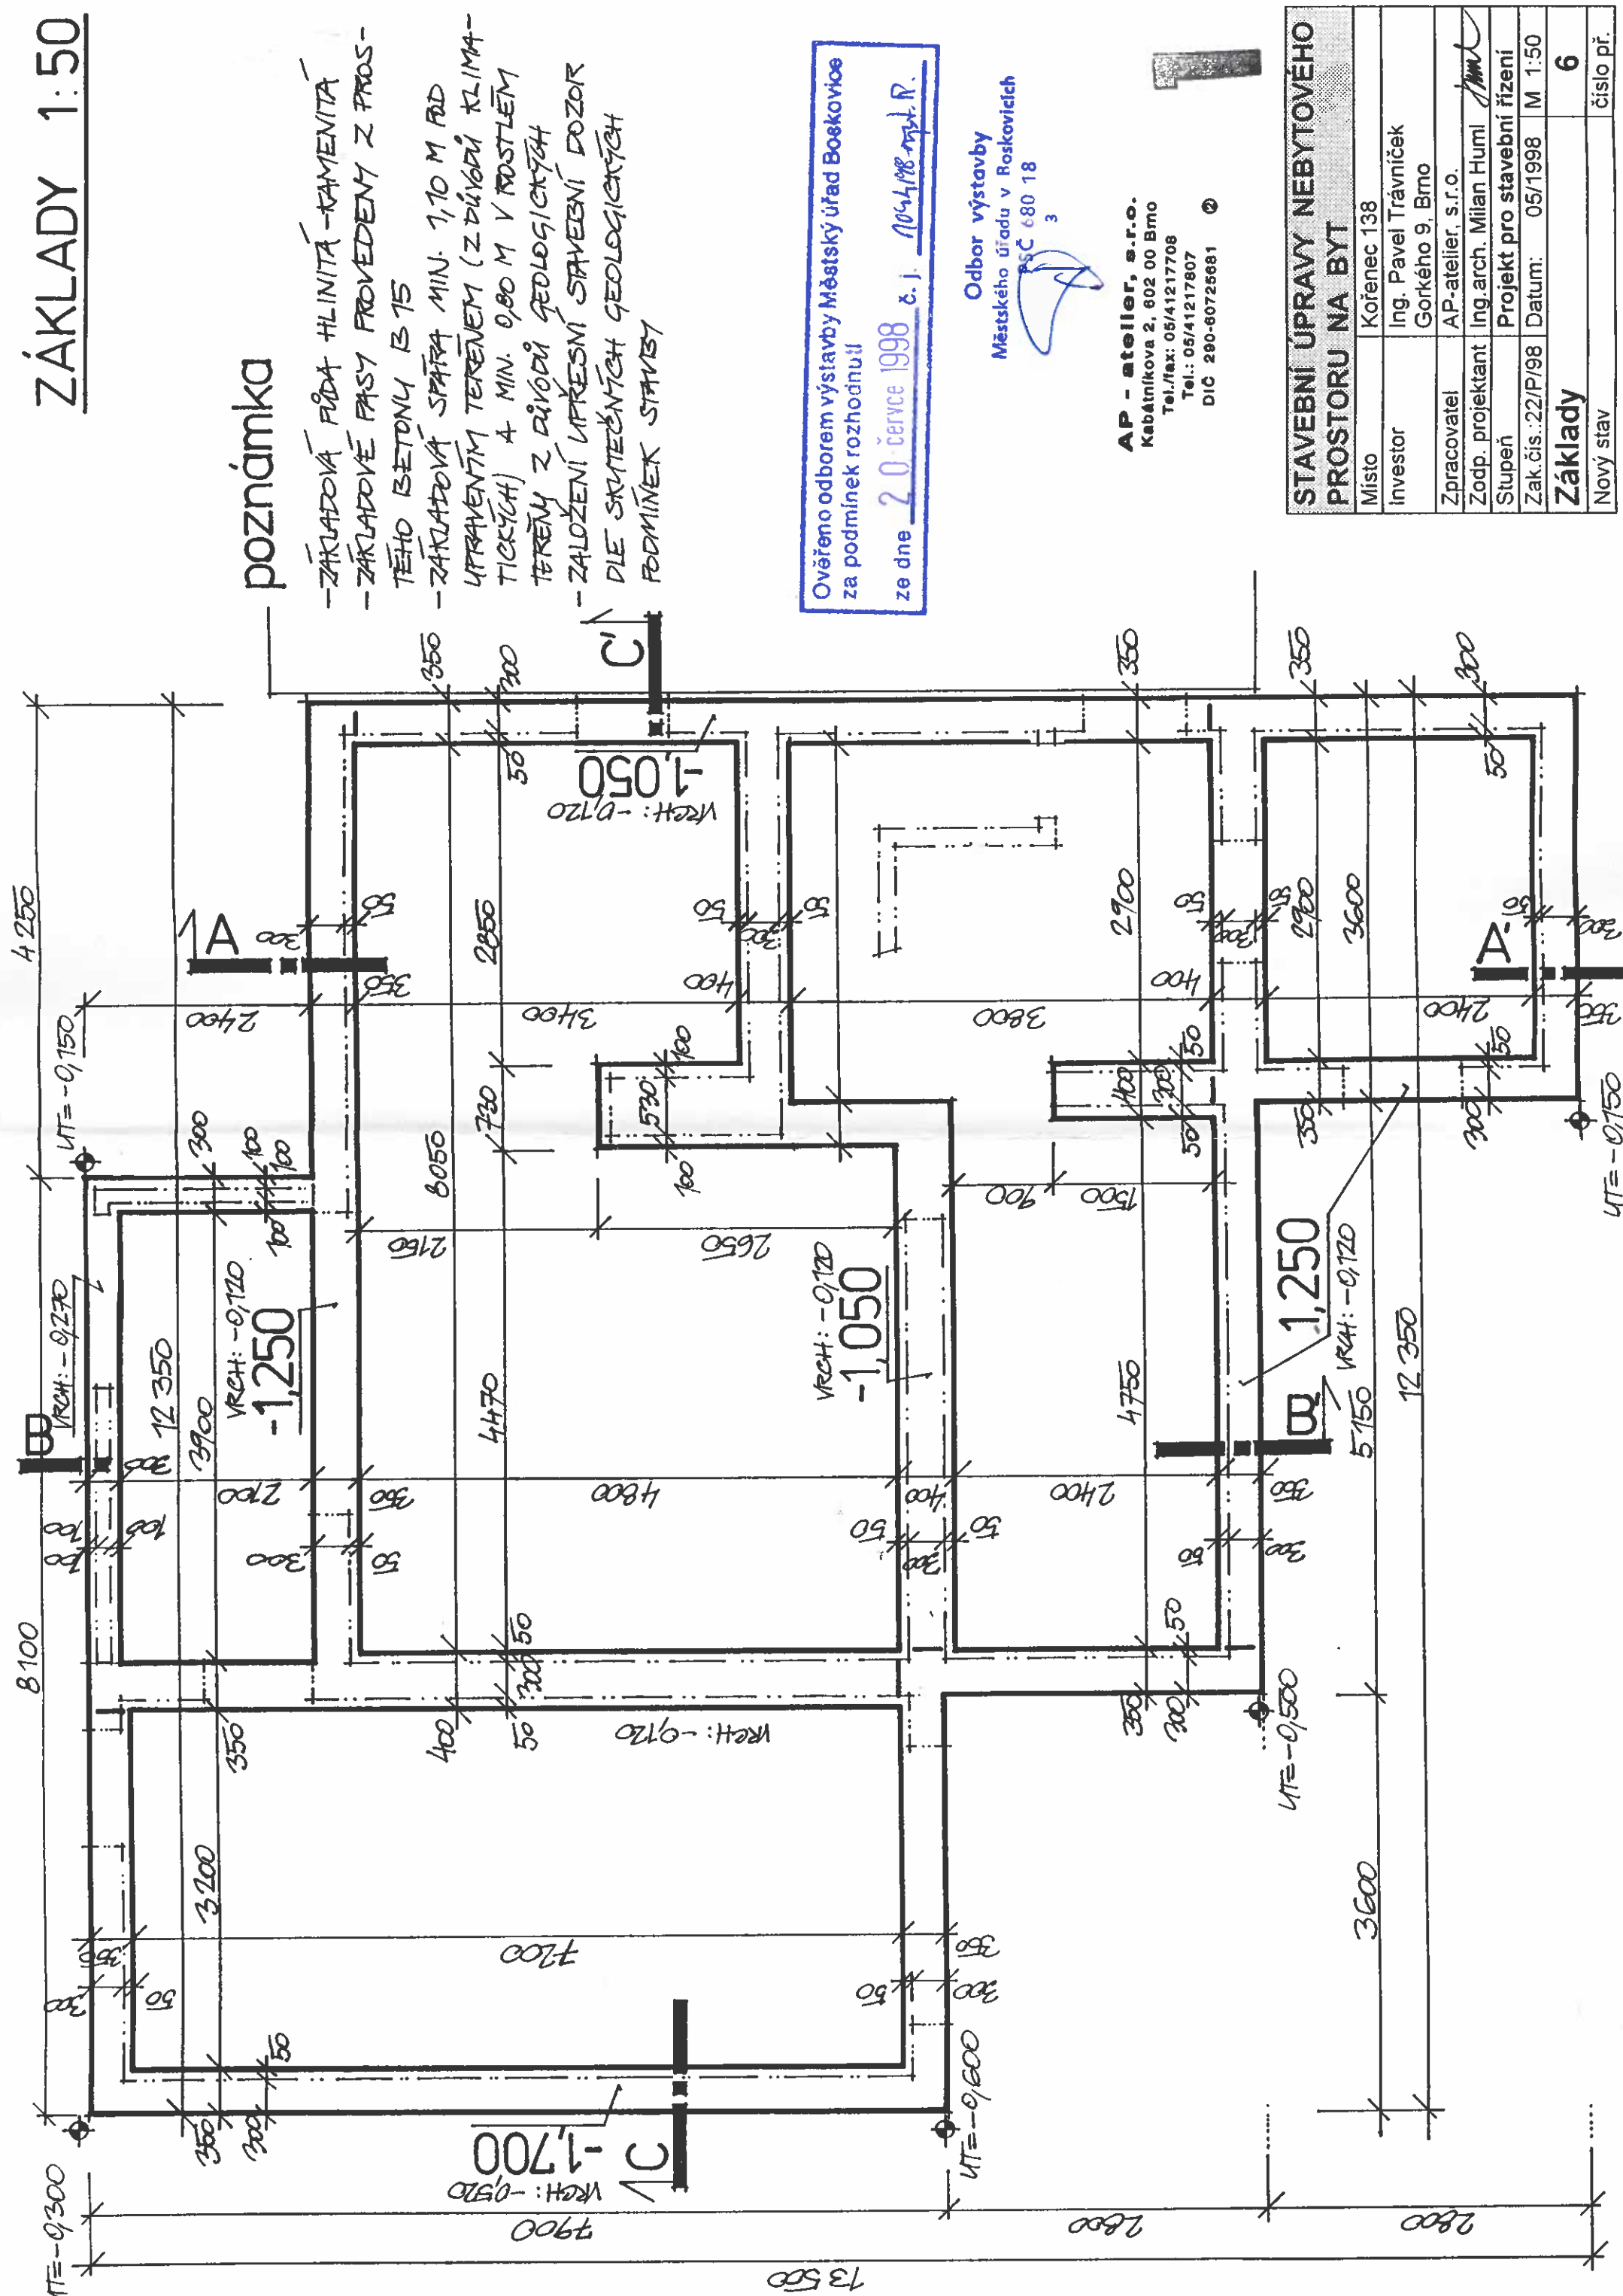

poznámka

- ZÁKLADOVÁ PŮDA HLINITÁ - KAMENITÁ
- ZÁKLADOVÉ PÁSY PROVEDENY Z PROS-
TÉHO BETONU B 15
- ZÁKLADOVÁ SPÁŘA MIN. 1,10 M POD
UPRAVENÝM TERÉNEM (Z DŮVODŮ KLIMA-
TICKÝCH) A MIN. 0,80 M V ROZSTŘEM
TERÉNU Z DŮVODŮ GEOLOGICKÝCH
- ZALOŽENÍ UPŘESNĚNÍ STAVEBNÍ DOZOR
DLE SKUTEČNÝCH GEOLOGICKÝCH
PODMÍNEK STAVBY

Ověřeno odborem výstavby Městský úřad Boskovice
za podmínek rozhodnutí
ze dne 20 červce 1998 č. j. 1044/98-mpst.R.

Odbor výstavby
Městského úřadu v Boskovicích
PSC 680 18
3

AP - atelier, s.r.o.
Kabatníkova 2, 602 00 Brno
Tel./fax: 05/41217708
Tel.: 05/41217807
DIČ 290-60725681

STAVEBNÍ ÚPRAVY NEBYTOVÉHO PROSTORU NA BYT	
Místo	Kořenec 138
Investor	Ing. Pavel Trávníček Gorkého 9, Brno
Zpracovatel	AP-atelier, s.r.o.
Zodp. projektant	Ing.arch. Milan Huml
Stupeň	Projekt pro stavební řízení
Zak.čís.: 22/P/98	Datum: 05/1998 M 1:50
Základy	6
Nový stav	číslo př.