


SCHÉMA VYTÁPĚNÍ 2.NP
M 1:70

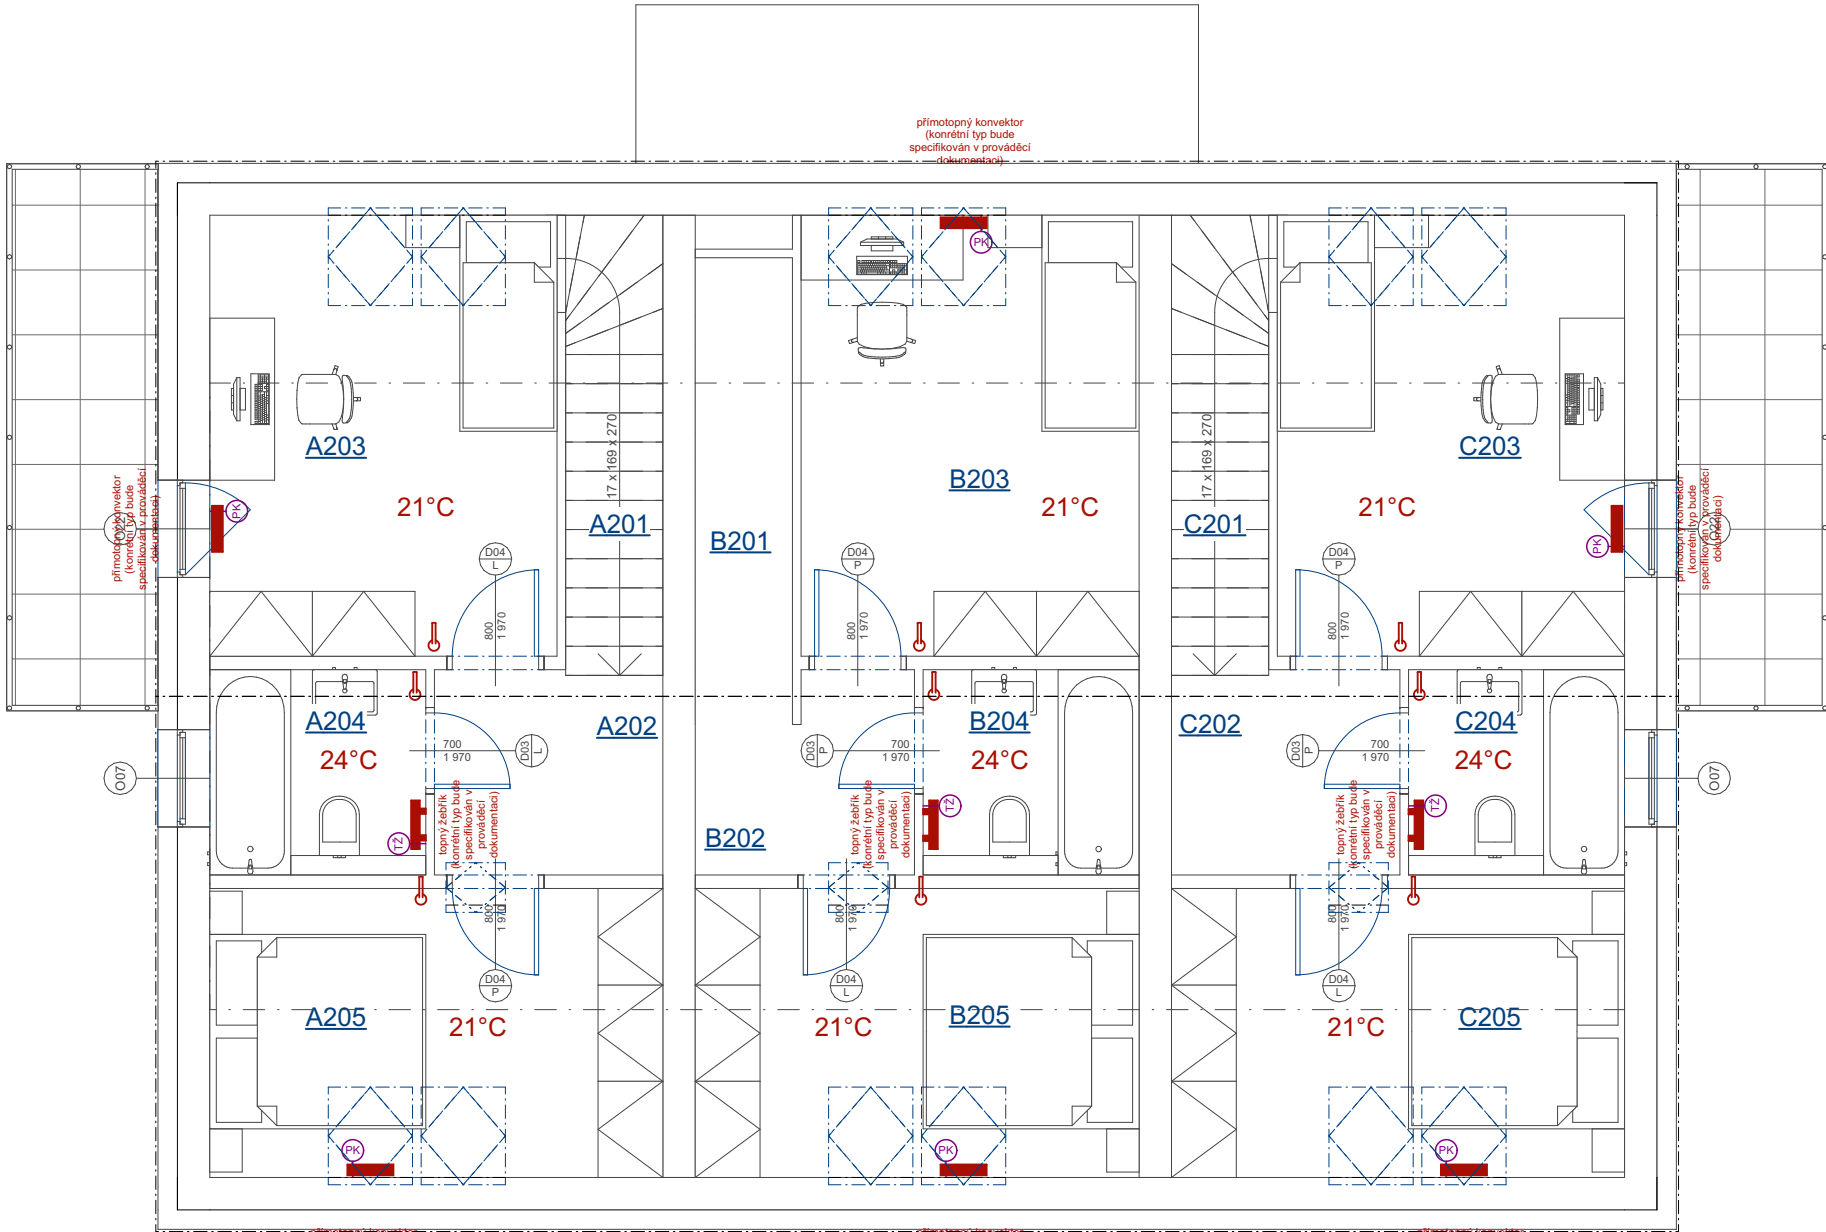

LEGENDA:

OTOPNÁ TĚLESA:

- přímotopné konvektory
- koupelnový topný žebřík

- koupelnový topný žebřík
- přímotopný konvektor

TABULKA PŘÍMOTOPNÝCH KONVEKTORŮ			
SCHÉMA	OZNAČENÍ	ROZMĚRY (šxv)	VÝKON
	CNS 50 TREND U	348x450mm	500W
	CNS 75 TREND U	426x450mm	750W
	CNS 100 TREND U	426x450mm	1 000W
	CNS 150 TREND U	582x450mm	1 500W
	CNS 200 TREND U	738x450mm	2 000W
	CNS 250 TREND U	894x450mm	2 500W
	CNS 300 TREND U	1 050x450mm	3 000W

VR PROJECT
PROJEKČNÍ STUDIO

Název:	VINIČNÉ ŠUMICE 9 RD POD LESEM - změna stavby před dokončením k.ú. Viničné Šumice, p.č.262/1		
Stavebník:	Ekodetail Morava s.r.o. U Kloubových domů 330/8, Vysočany, 19 000 - Praha 9		
Zhotovitel:	VR Project s.r.o. Bělehradská 394, Polabiny, 530 09 - Pardubice IČO: 07805101		
Vypracoval:	Martin Chalupa		
Kontroloval:	PhDr. Lubomír Vlček tel.: 728 483 661		
Zodpovědný projektant:	Ing. Miroslav Novotný	ČKAIT 0700492	

Výkres: SCHÉMA VYTÁPĚNÍ 2.NP

FORMÁT	A3
DATUM	02/2022
STUPEŇ	DUR, DSP
Č. ZAKÁZKY	85
MĚŘÍTKO	1:70
Č. VÝKRESU	D.15