


LEGENDA

-  Stávající zdívo – CP 100
-  Nové zdívo TONG
-  Kontaktní zděpřívocí systém

Nový základ zasekat do stávajícího základu min 100 mm

Tabulka místností

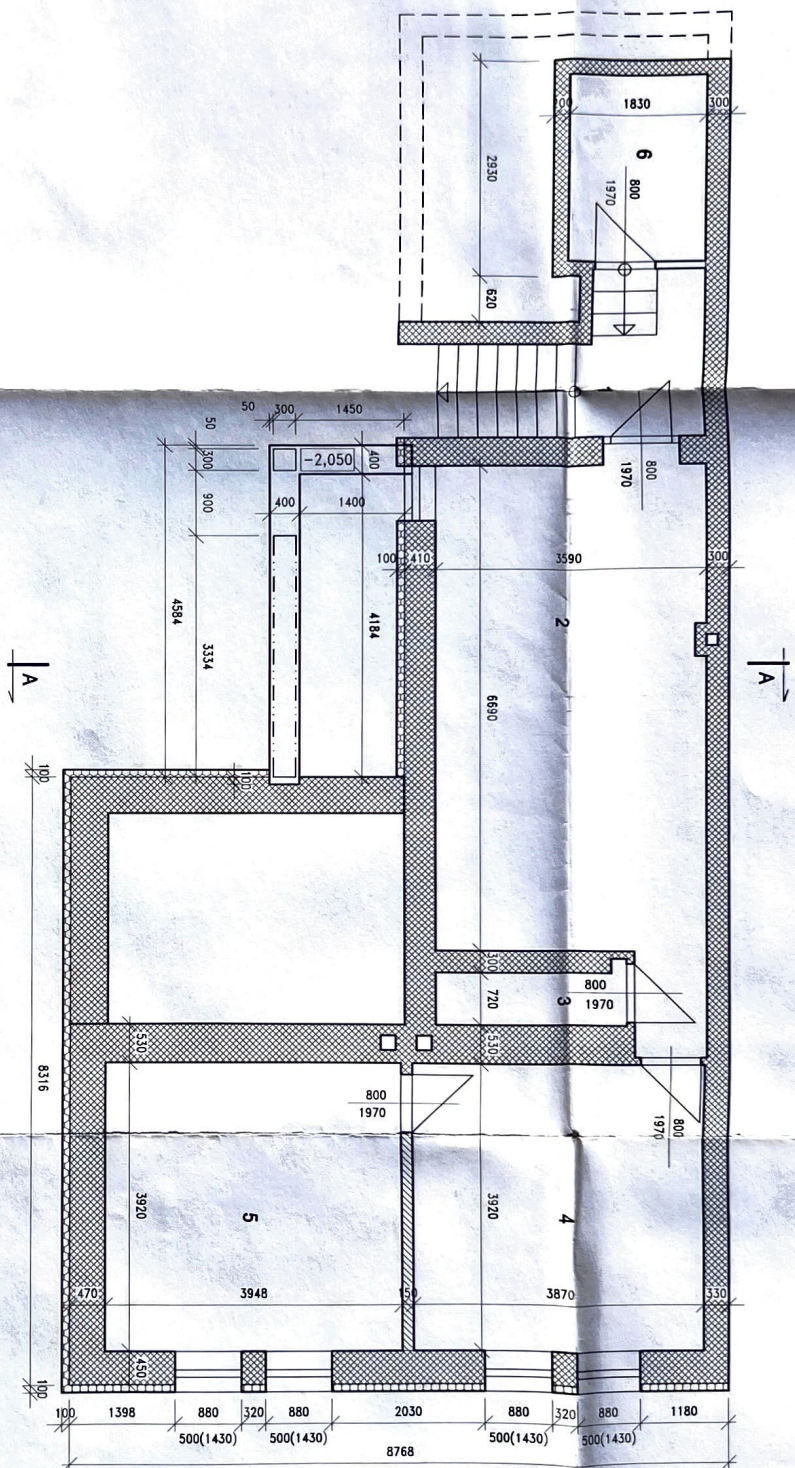

Stavba	Podmýšlím Uh. Hradištv - Mlkovice - stavební úpravy	Šipovník	PROJEKT STAVBY
Investor	Zemlk, Zdenk, 688 04 Uh. Hradištv, Mlkovice, Janí 189	Formát	1 x 42
Vznik	Ing. Vojtkn Janovsk, 688 01 Uherský Brod, Markovsk 2265	Wskost	1 : 50
Územní opatření		Datum	01/2012
		Edice/revize/datum	Mlkovice and Uherskv
		Číslo prvku :	501
		Číslo opatření	1.1.8.






LEGENDA

-  Stávající zdivo - CP 100
-  Nové zdivo YTONG
-  Kotelární zateplovací systém
-  Sádrukartonové příčky

Tabulka místností

Č.M.	Název místnosti	Plocha m ²	Podlaha	Pozměnka
1	Schodiště	7,90	Betonové podlahy	Keram. sokl
2	Ložnice	15,20	Plovoucí podlaha	Sádková lišta
3	Obývací pokoj	20,50	Plovoucí podlaha	
4	Kuchyň a jídelna	16,40	Plovoucí podlaha	
5	Šatna	3,95	Plovoucí podlaha	
6	WC	1,80	Keramičká dlažba	
7	Koupelna	3,92	Keramičká dlažba	

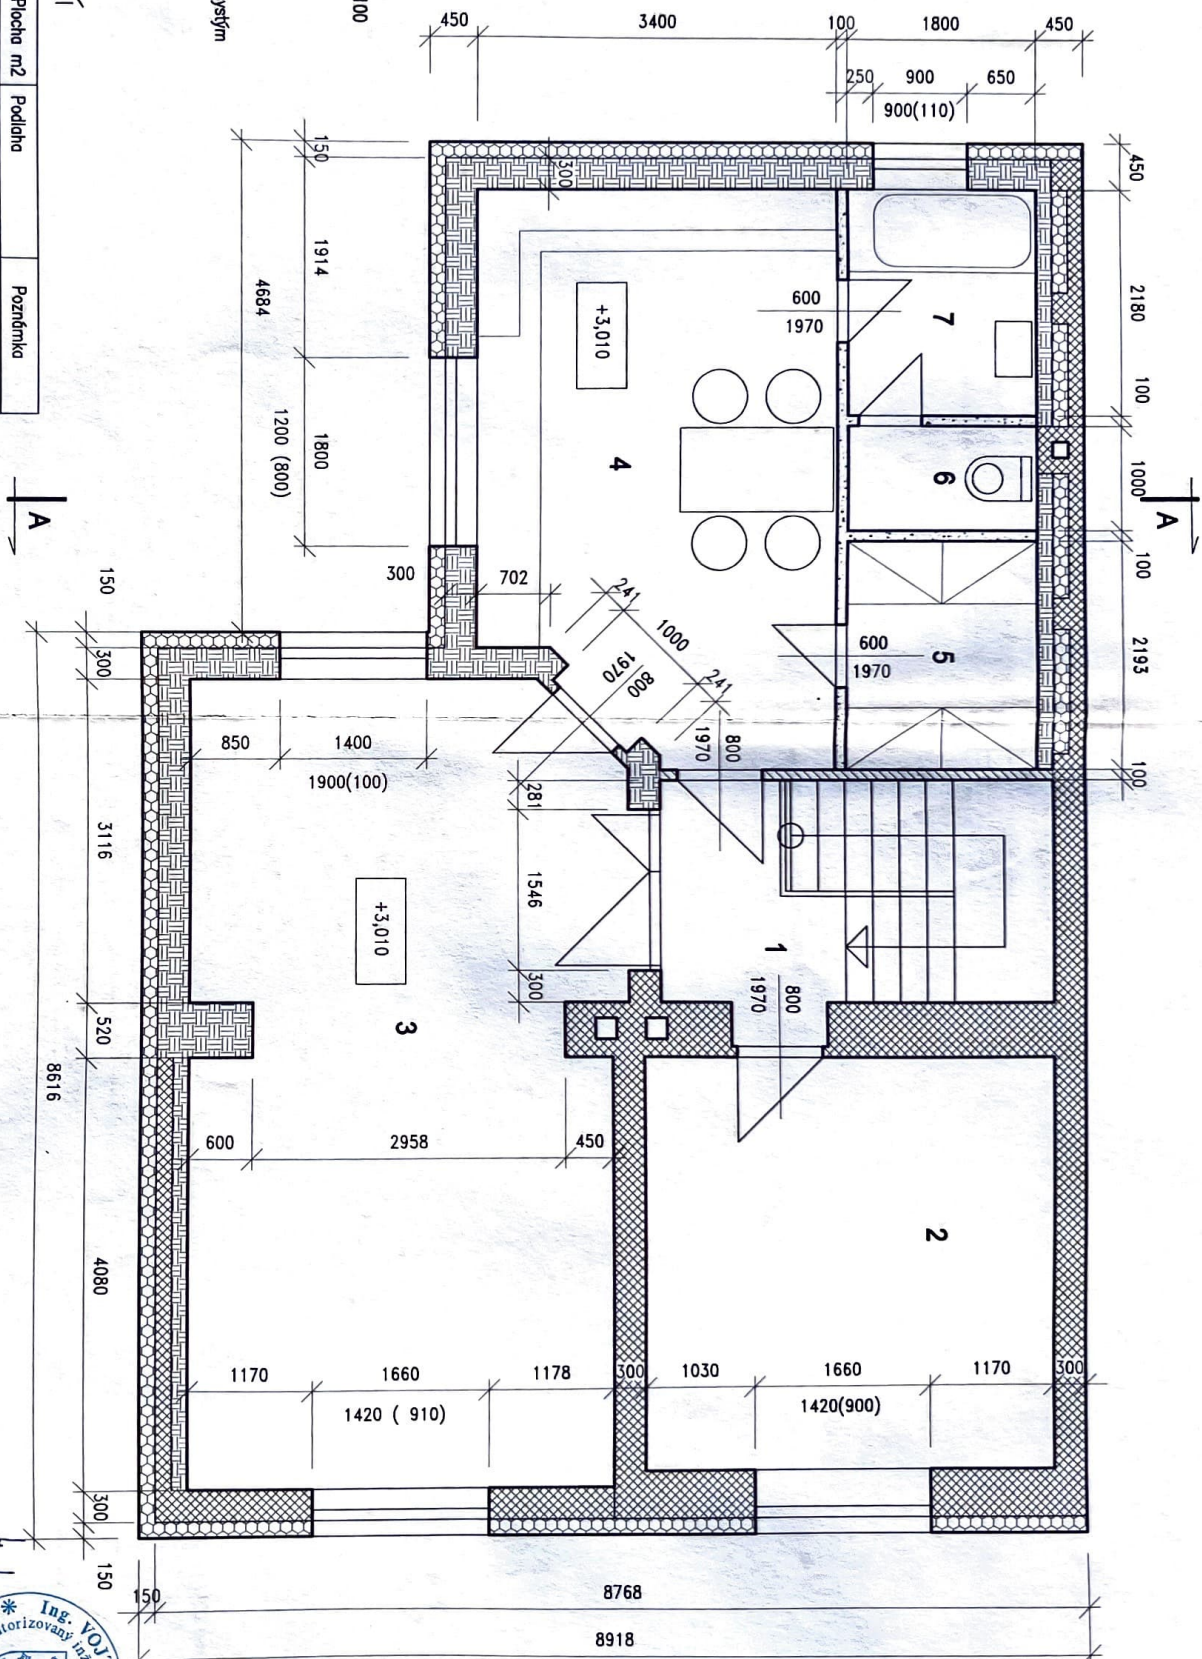

Stavba		Rodinný dům Uh. Hradiště - Mlkovice - stavební úpravy	
Investor:	Zemědělský podnik Uh. Hradiště, Mlkovice, Lesní 189	Supl. Pč.	PROJEKT STAVBY
Kvalifikace:	Ing. Vojtěch Tamboř, 688 01 Uherský Brod, Město 2265	Formát:	1 x A3
Název výkresu:	2.NP - nový stav	Mřížka:	1 : 50
		Datum:	01/2012
		Kvalifikace:	Mlkovice nad Otavou
		Číslo parčík :	561
		Číslo výkresu:	1.1.10.

