


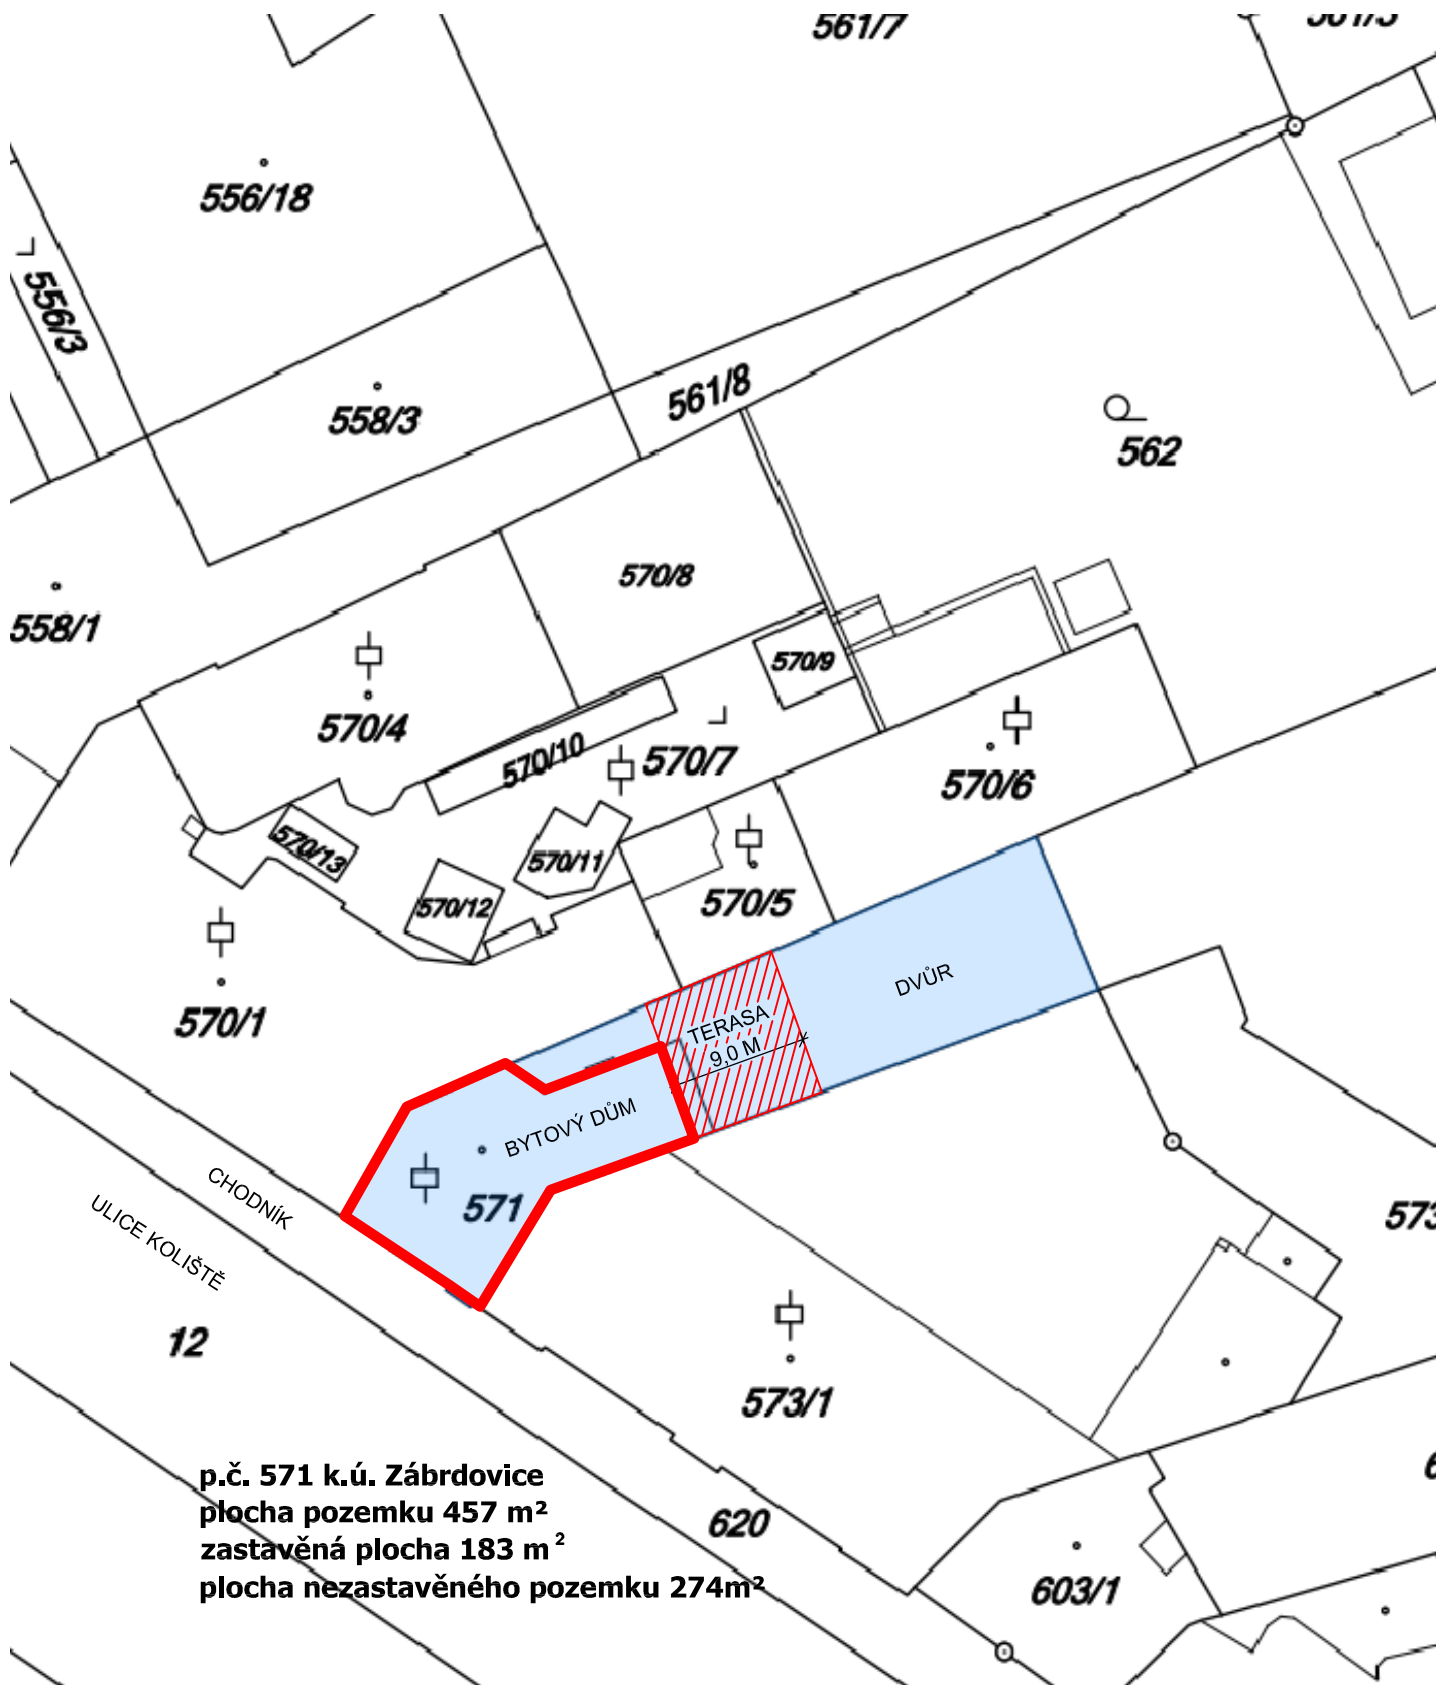

Hlavní projektant	Ing. Michaela Pánková Kopecká	STAVEBNÍ KANCELÁŘ KMZ,s.r.o. kancelář Vackova 39, 612 00 Brno IČ:283 05 744 Tel.: 534 008 132 E-mail:m.kopecka@stavebnikancelar.cz	
Vypracoval	Ing. Michaela Roupcová		
Investor	Mgr.Pavla Palečková, Koliště 643/23, Zábrdovice		
Místo stavby	Koliště 23, 602 00 Brno		
Stavba:		Formát výkresu	1xA4
Pasport objektu k bydlení Koliště 643/23, 602 00 Brno, parc.č.571, k.ú. Zábrdovice		Datum	březen 2017
		Stupeň projektu	Pasport stavby
		Číslo zakázky	51920117/2017
Obsah:		Měřítko výkresu:	Označení přílohy:
SITUACE		1:500	