


SCHÉMA ELEKTROINSTALACE 2.NP
M 1:70

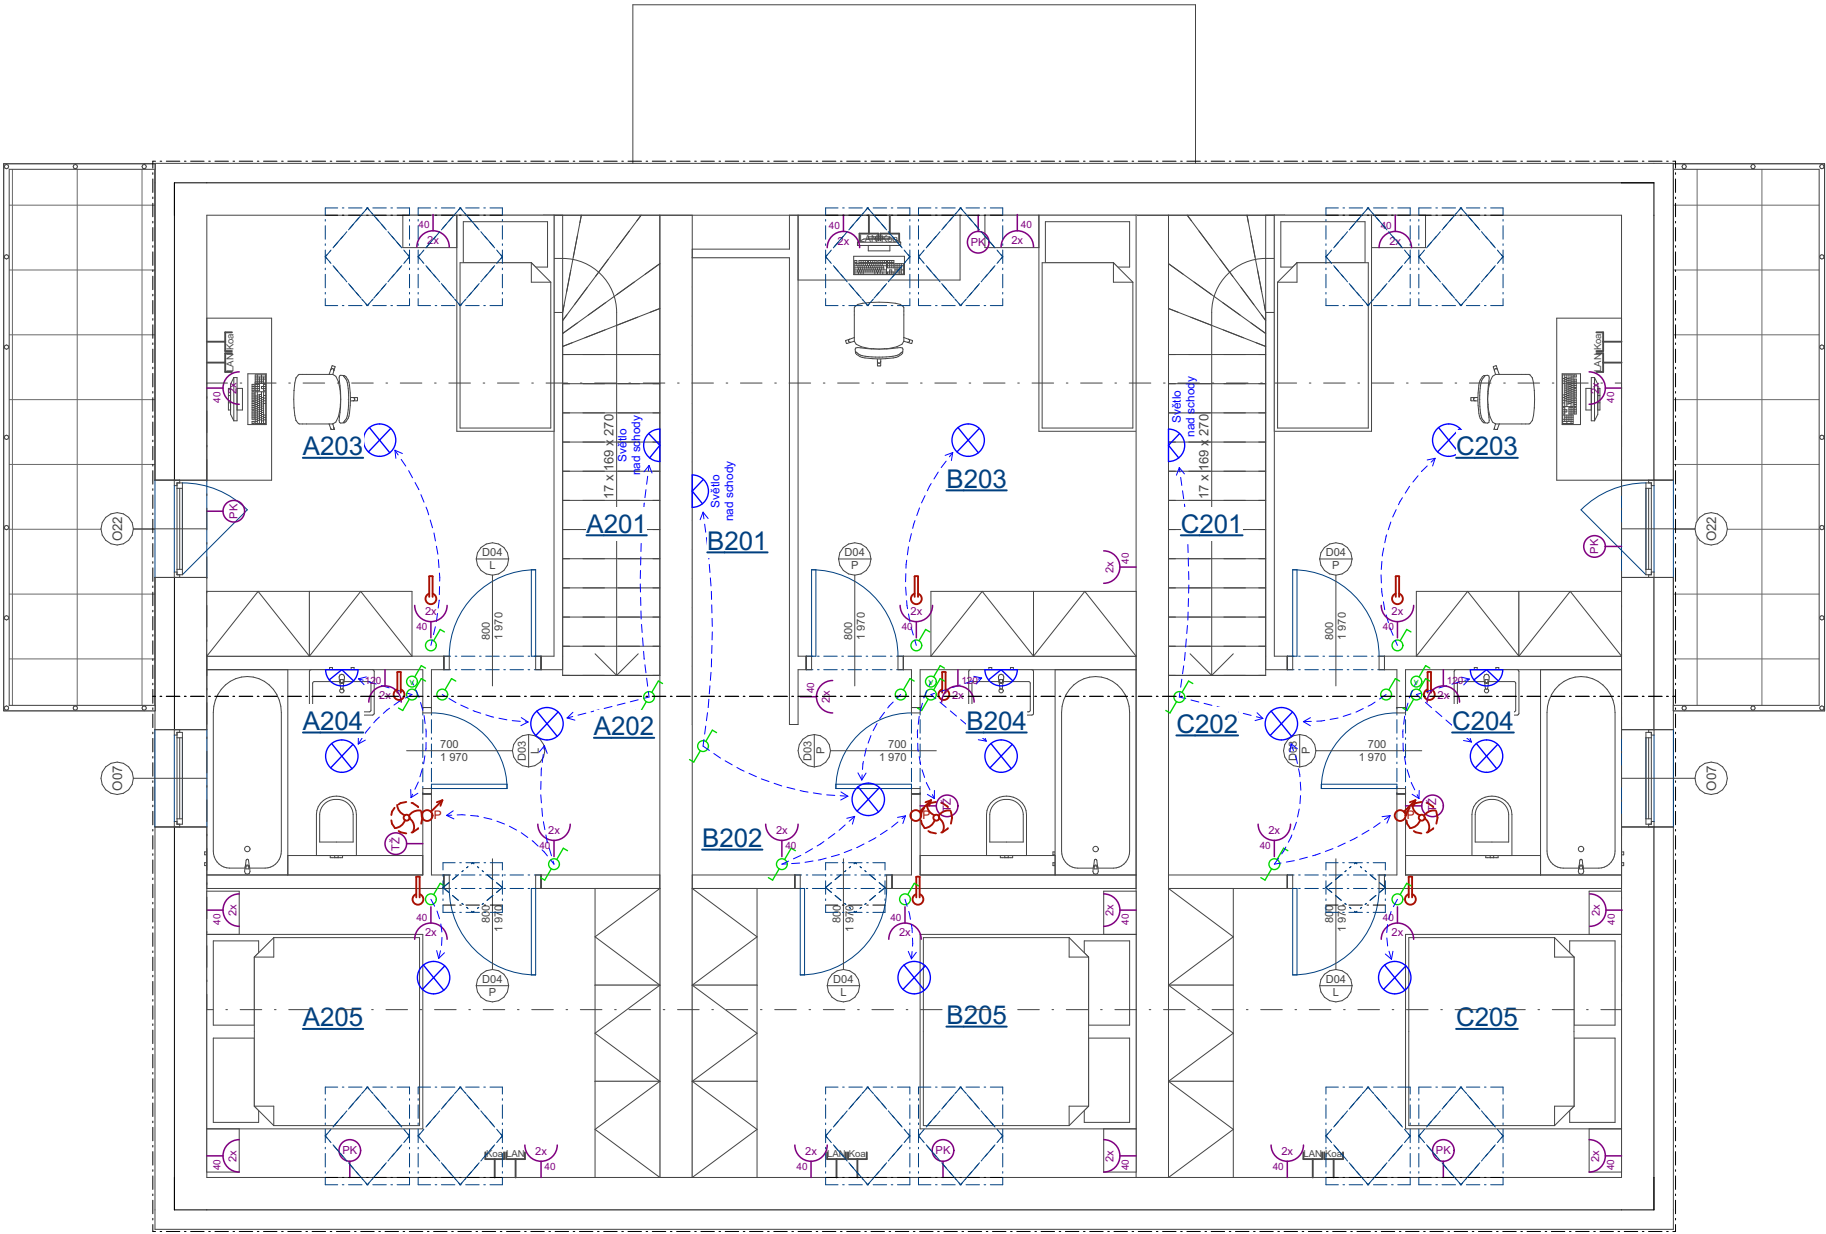

Příprava pro umístění fotovoltaických panelů na střechu.


Touto barvou je kótováno umístění světel

Touto barvou je kótováno umístění vypínačů

Touto barvou je kótováno umístění zásuvek

Pozn.: Neokótované zásuvky a vypínače u stavebních otvorů budou ve vzdálenosti 120 mm od hrany otvoru na osu první krabičky.
Vypínače budou ve výšce 1 200 mm od podlahy na osu krabičky.
Výška nástěnného svítidla nad schodištěm bude 2 000 mm nad schodnicí.
Výška nástěnného svítidla pod schodištěm bude 1 800 mm od úrovně podlahy.
Výška nástěnného svítidla v interiéru 2 100 mm od úrovně podlahy, v kuchyni vývod pod horní skříňky.

Umístění sestav zásuvek a vypínačů:

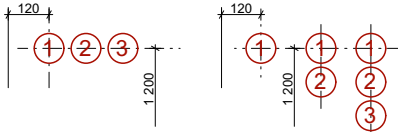

LEGENDA:

- svítidlo LED ROUND 18 W (6W,12W,18W dle hodnoty)
- svítidlo LED SQ 18 W (6W,12W,18W dle hodnoty)
- nástěnné svítidlo s pohybovým čidlem dle výběru uživatele
- volný vývod pro osazení nástěnného svítidla dle výběru uživatele
- volný vývod pro osazení VENKOVNÍHO nástěnného svítidla
- volný vývod pro osazení svítidla dle výběru uživatele
- PIR čidlo samostatně
- detektor kouře
- tlačítko na zvonek
- teplotní čidlo podlahové
- ventilátor pro odsávání
- vývod elektřiny na půdu (3x zásuvka, vypínač, světlo)
- termostat (dle dodavatele kotle)
- rozvaděč U7eco 5/96 provedení "Z" IP 30/20 54 modulů
- ovládání venkovních žaluzií / rolet
- sériový přepínač kolébkový 10A/250V, řazení 5
- jednopolový spínač kolébkový
- zásuvka 230 V/13A dvojnásobná ve výšce 40 cm (trojnásobná, čtyřnásobná dle čitatele, jmenovatel uvádí výšku od podlahy)
- venkovní zásuvka 230V/13A, ochrana IP 44
- zásuvka 380V/ Boiler/ Myčka/ Lednička/ Trouba/ Mikrovlnná trouba
- zásuvka LAN, HDMI, Koax, USB nabíječka, apod.
- LED pásek
- vývod elektřiny mimo RD
- vývod na zvonek
- teplotní čidlo
- vývod elektřiny pro elektromagnetický ventil WATERCONTROL
- digestoř
- odvětrání přirozené
- klimatizace
- čidlo boileru
- žebřík/boiler v zapojení na přímo

VR PROJECT
PROJEKČNÍ STUDIO

Název:

VINIČNÉ ŠUMICE 9 RD POD LESEM - změna stavby
před dokončením k.ú. Viničné Šumice, p.č.262/1

Stavebník:

Ekodetail Morava s.r.o.
U Kloubových domů 330/8, Vysočany, 19 000 - Praha 9

Zhotovitel:

VR Project s.r.o.
Bělehradská 394, Polabiny, 530 09 - Pardubice
IČO: 07805101

Vypracoval:

Martin Chalupa

Kontroloval:

PhDr. Lubomír Vlček tel.: 728 483 661

Zodpovědný projektant:

Ing. Miroslav Novotný

ČKAIT 0700492

Výkres:

SCHÉMA ELEKTROINSTALACE 2.NP

FORMÁT	A3
DATUM	02/2022
STUPEŇ	DUR, DSP
Č. ZAKÁZKY	85
MĚŘÍTKO	1:70
Č. VÝKRESU	D.17