


BYTOVÝ DŮM KOLIŠTĚ 643/23, 602 00 BRNO

BYT 643/4

LEGENDA MÍSTNOSTÍ:

OZN.	POPIS	PLOCHA m²
301	CHODBA+SCHODIŠTĚ	18,7 m²
302	KOMORA	1,7 m²
303	CHODBA	14,6 m²
304	KOUPELNA	7,1 m²
305	POKOJ	22,6 m²
306	KUCHYNĚ	14,7 m²
307	CHODBA	4,4 m²
308	POKOJ	27,5 m²
309	POKOJ	20,1 m²
310	WC	0,9 m²

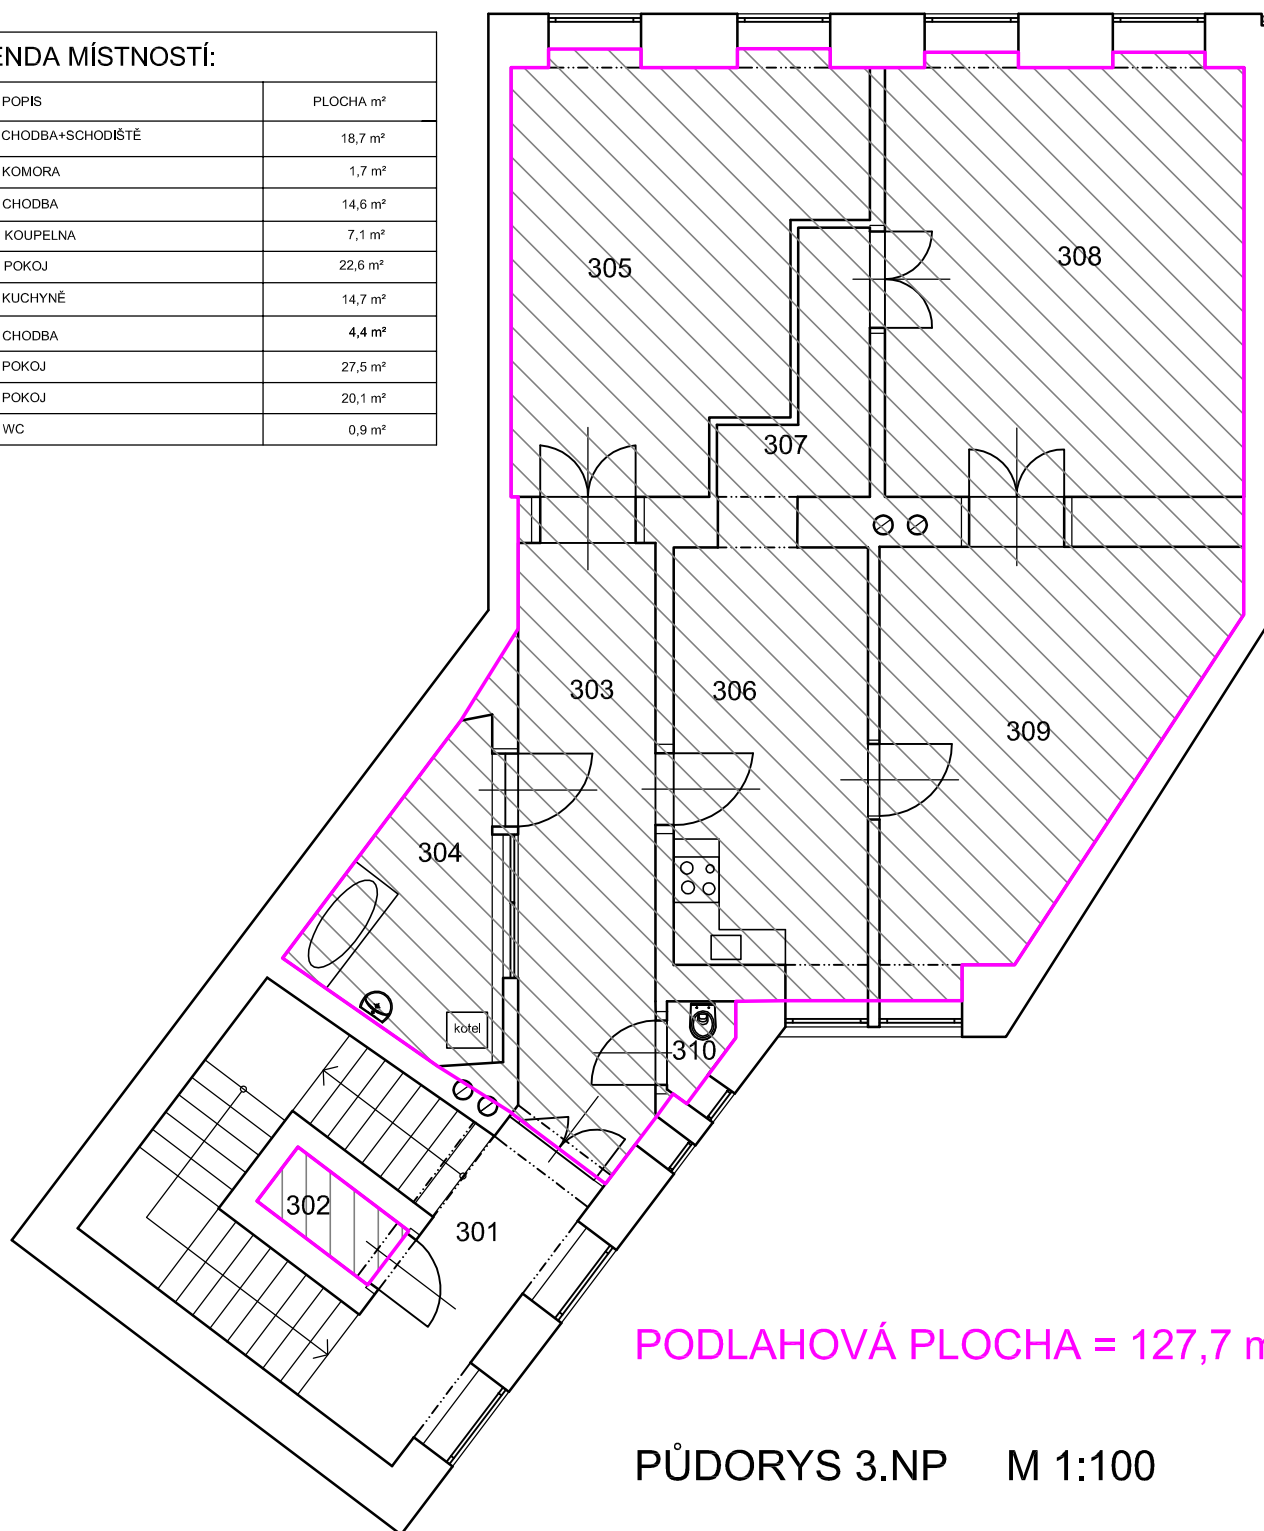

PODLAHOVÁ PLOCHA = 127,7 m²

PŮDORYS 3.NP M 1:100