



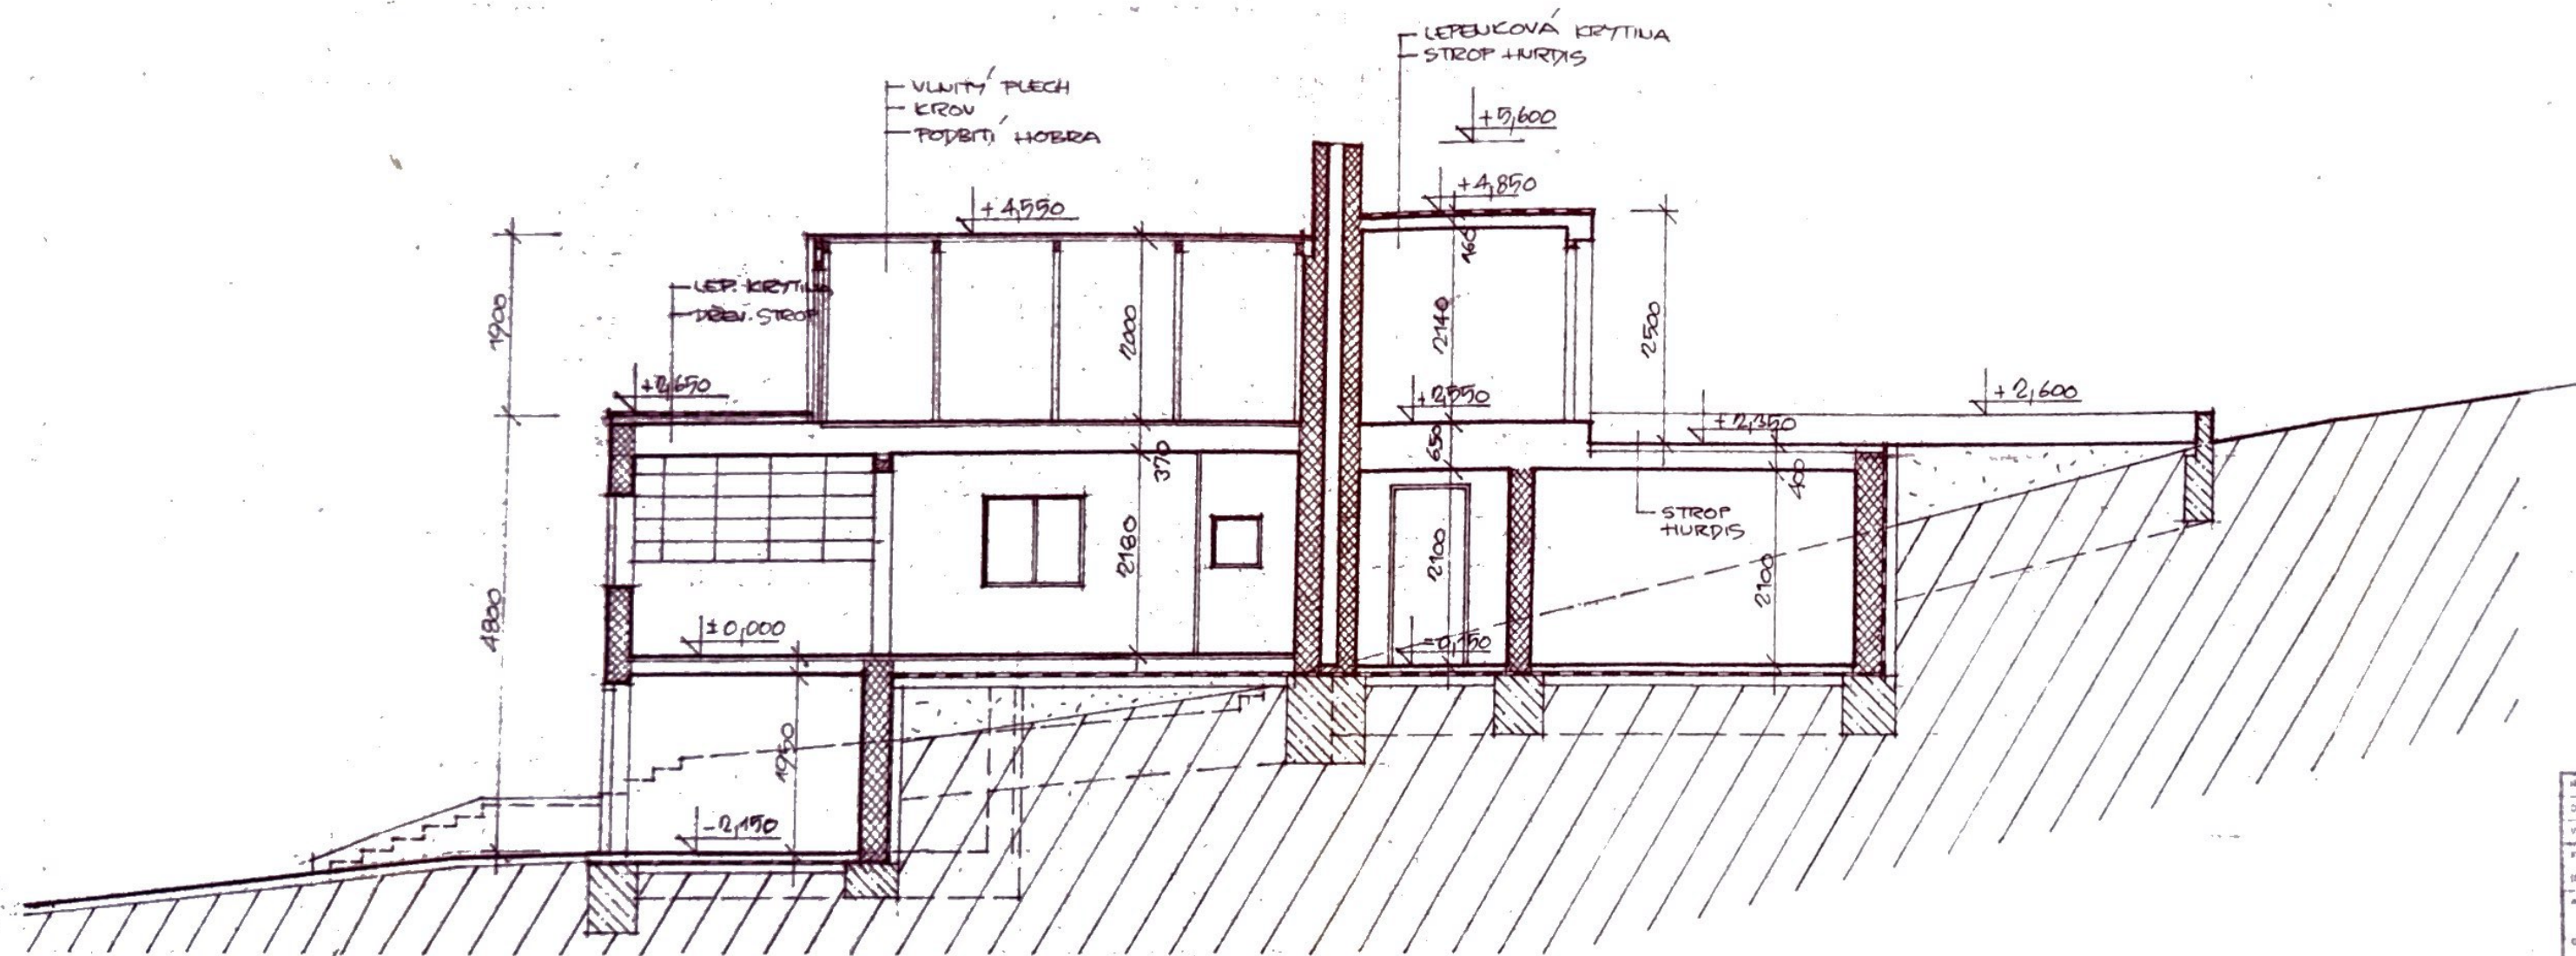

NAJ. MĚZ. POKL.	VER. STŘED.		
OBJ. PRŮJ.	OBJED.		
VYPRACOVAN.	PROJEKT.		
STAV. J. HOMORAVSKÝ	BRNO - VENKOV	STUPEN	J. P.
DR. STAV. JAN A LUDMILA LIŠKOVÍ, FRANCOUZKA 84, BRNO		DATA	10/83
REKLA		ZEMĚNA	
DR. STAV.	REKREAČNÍ CHATA V RADOSTICÍCH, PARCELA 487/1	PODMAT	4 A4
		Z.C.	
	ŘEZ PODELNÝ 1-1'	MĚŘITEL	1:50
		C. VYK.	6

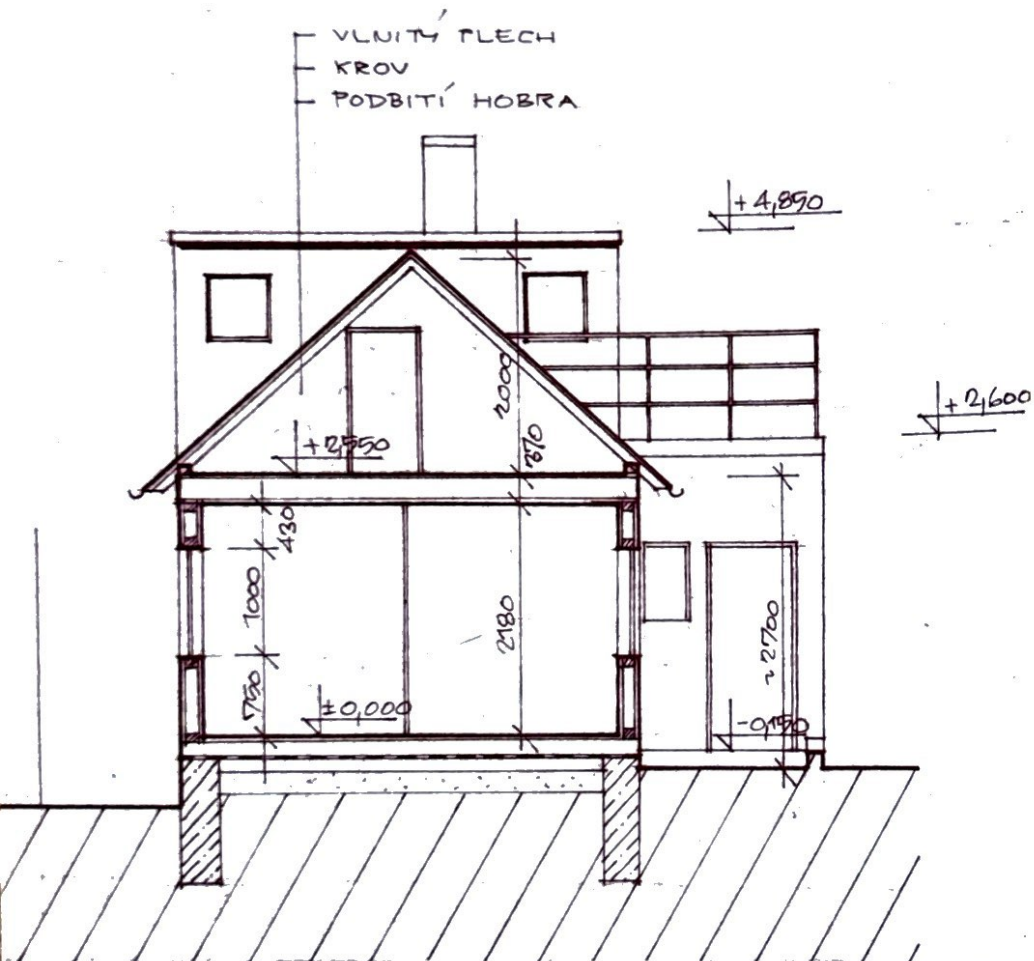

KL. INŽ. PTOL	VER. 2/20		
ODP. PRŮJ	KRESLE		
VYPRACOVAL	REDAKCE <i>Dim</i>		
KRAJ JIHOHORAUSKY	MST. BRNO - VEUKOV	STUPEN	J.P.
INVESTOR: JAN A LUDMILA UŠKOVÍ, FRANCOUZKA 84, BRNO		DATA	10/83
AKCE:		ZEMĚNA	
DATA	REKREAČNÍ CHATA V RADOSTICÍCH, PARCELA 437/1	FORMÁT	2 A4
		Z.C.	STŘEDISKO
VÝKRES:	ŘEZ PRŮČNÝ 2-2'	MĚŘÍTKO	C. VÝR.
		1:50	7

4