


BYTOVÝ DŮM
KOLIŠTĚ 643/23, 602 00 BRNO

BYT 643/3

LEGENDA MÍSTNOSTÍ:

OZN.	POPIS	PLOCHA m ²
201	CHODBA+ SCHODIŠTĚ	18,7 m ²
202	KOMORA	1,7 m ²
203	CHODBA	14,5 m ²
204	KOUPELNA	5,0 m ²
205	KOMORA	2,3 m ²
206	POKOJ	27,3 m ²
207	POKOJ	26,6 m ²
208	POKOJ	19,6 m ²
209	KUCHYNĚ	14,7 m ²
210	WC	0,9 m ²

BYT 643/3

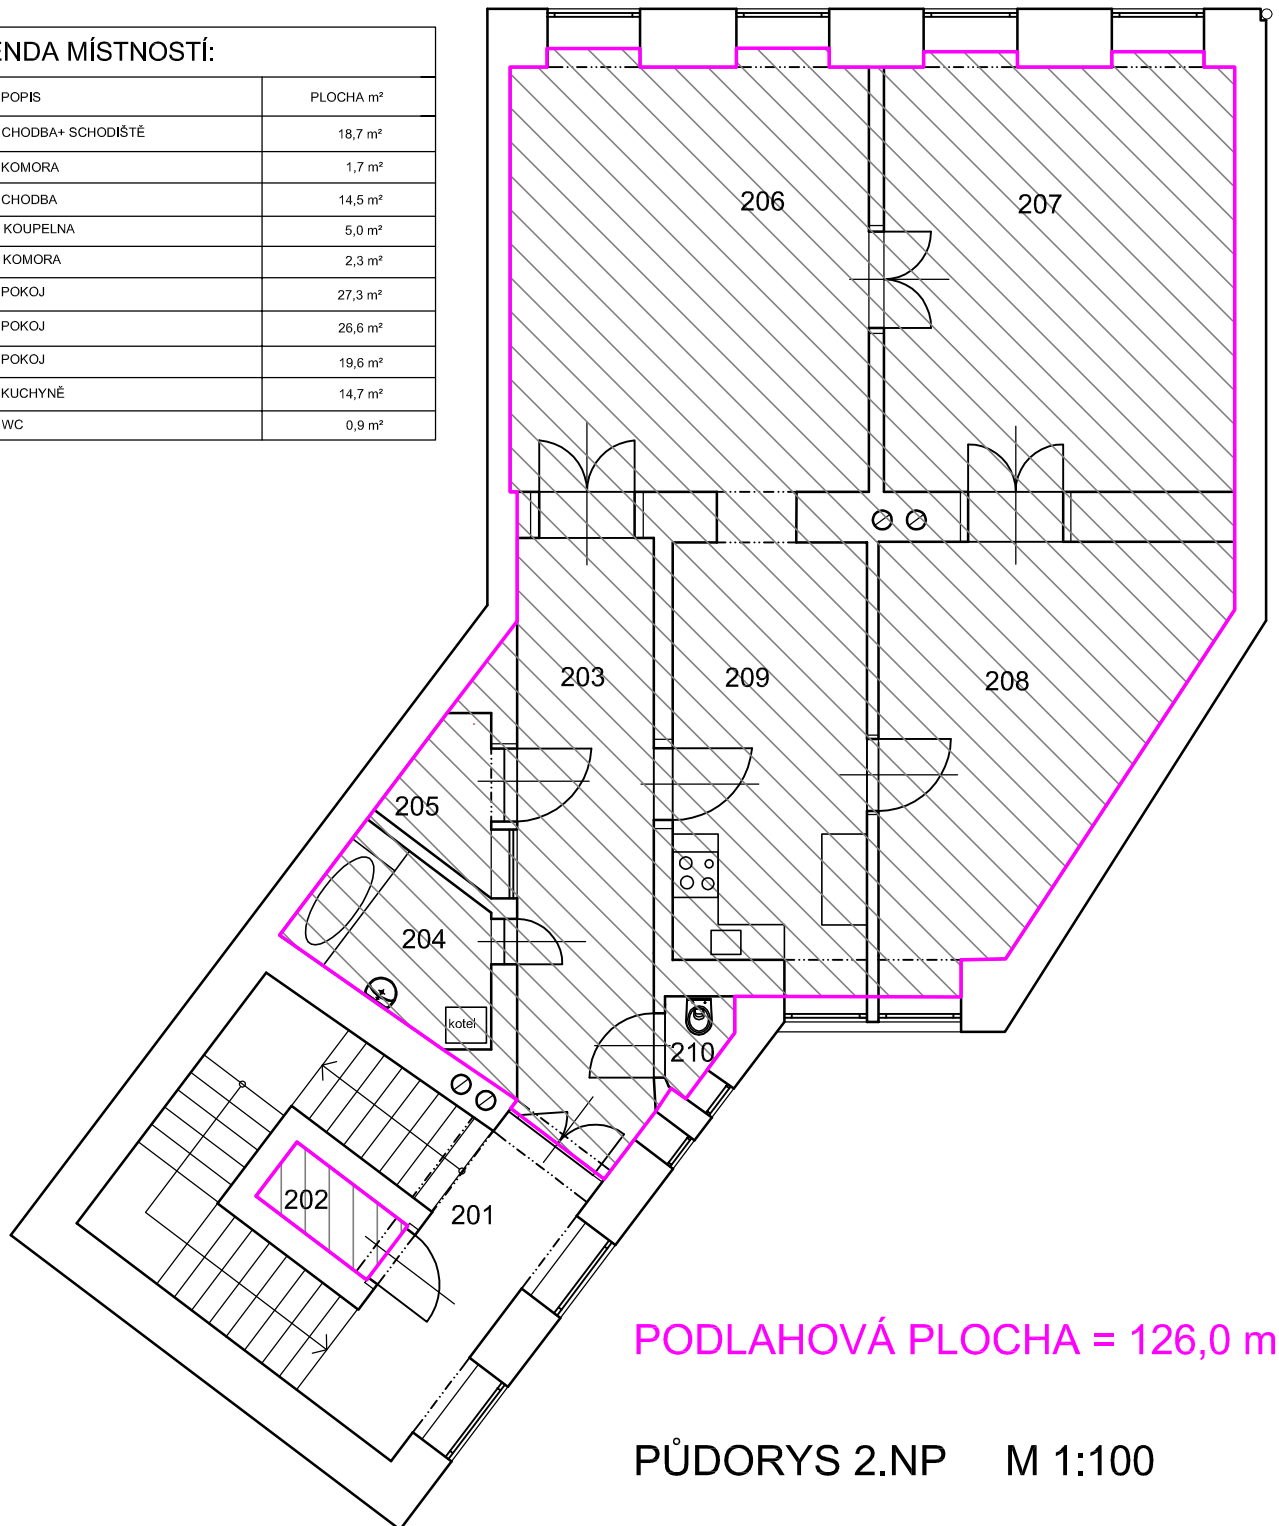

PODLAHOVÁ PLOCHA = 126,0 m²

PŮDORYS 2.NP M 1:100