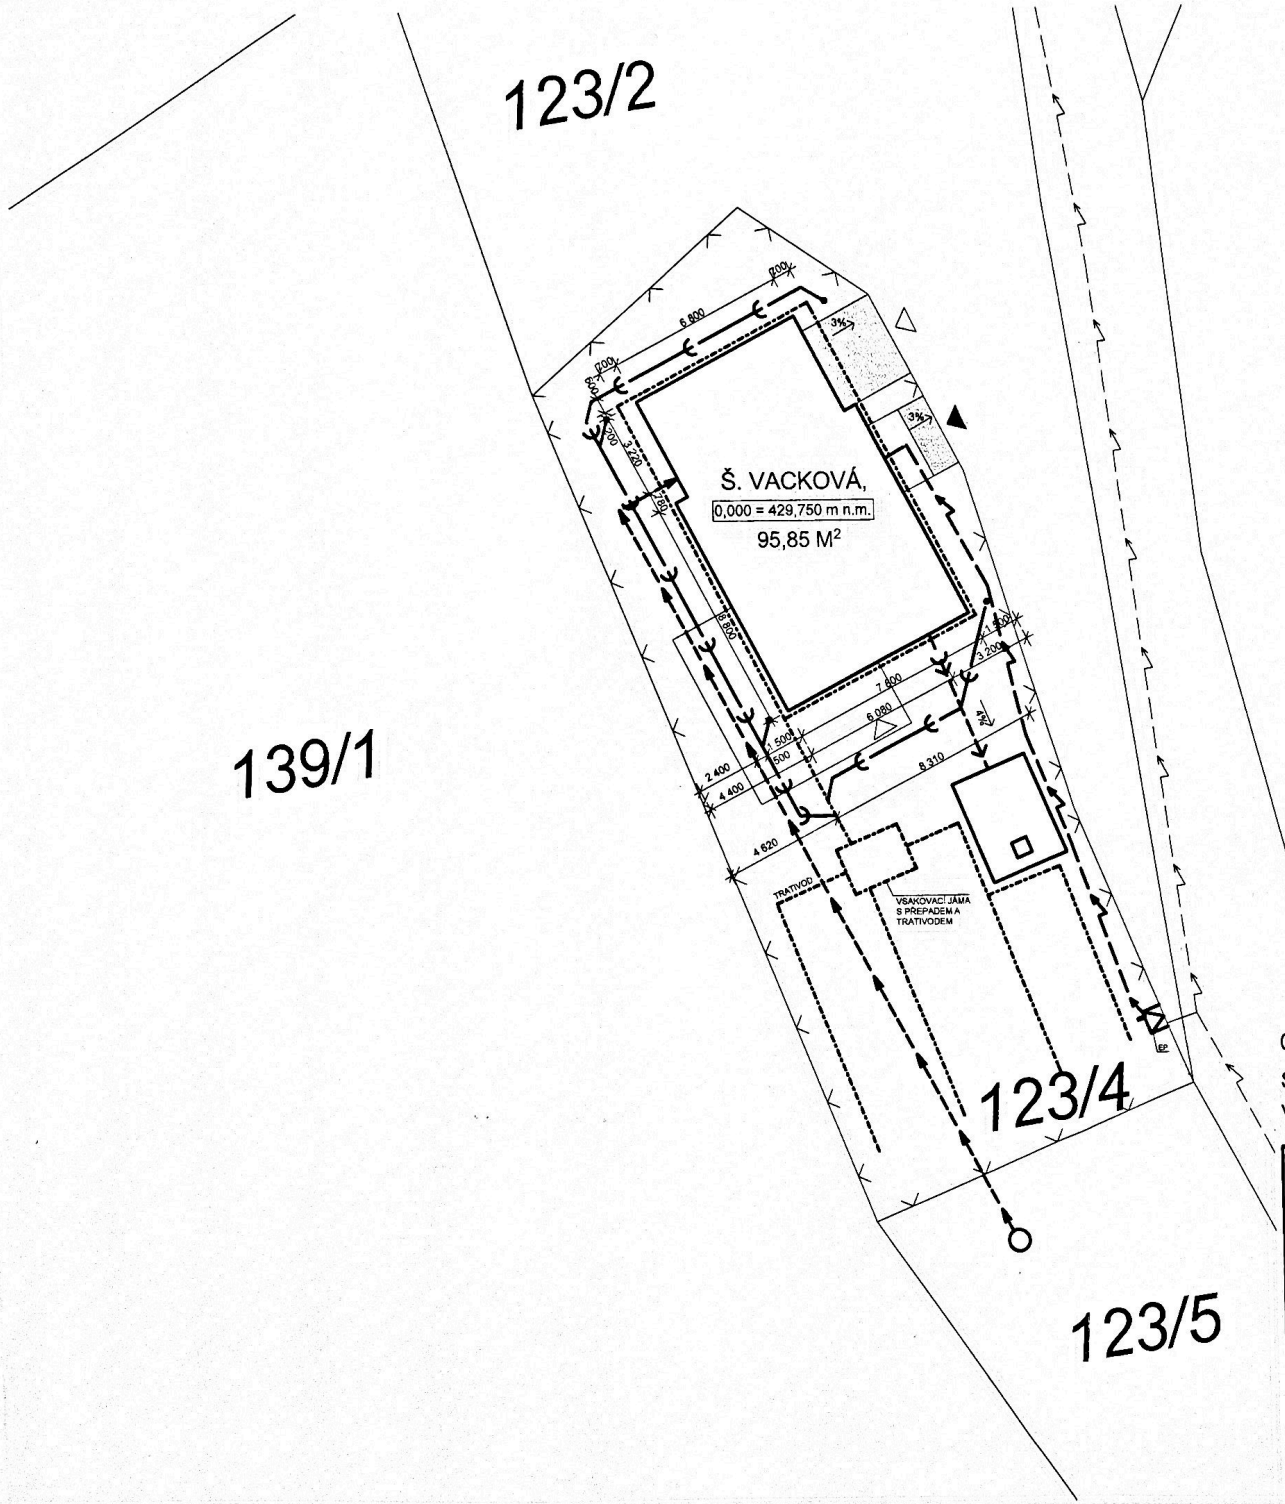

Nové inženýrské přípojky a řády:

- Vodovodní přípojka - studna (určí dodavatel)
- Kanalizační přípojka PVC DN 160
- Drenážní potrubí - PIPE - LIFE DN125
- Kanalizace dešťová - vsakovací KG DN 150

Zastavěná a zpevněná plocha:

- Zastavěná plocha:	95,85 m²	20,90%
- Zpevněná plocha:	44,56 m²	9,70%
- Zastavěná + zpevněná plocha:	140,40 m²	30,6%
- Plocha parcely:	458,00 m²	100%

Zámková dlažba

EP - Elektropilíř
HUP - Hlavní uzávěr plynu - plynoměr

▲ Hlavní vstup do objektu
△ Vedlejší vstup do objektu

0,000 = +481,750 m n. m.
Souřadný systém: JTSK
Výškový systém: BpV

ING. KAREL SUDÍK inženýrská činnost v dopravním a stavebním ČKAIT - 0004198 - 1111

STUPEŇ: PRO OHLÁŠENÍ STAVBY

VYPRACOVAL:	ZODPOVĚDNÝ PROJEKTANT:	PKV PROJEKT www.pkvp.cz
ONDŘEJ VANĚK OTO UCHYTIL	ING. KAREL SUDÍK	

NOVOSTAVBA RODINNÉHO DOMU

OBEC PODMOKLANY, KRAJ VYSOČINA

PARC. Č. 123/4, KATASTRÁLNÍ ÚZEMÍ PODMOKLANY

INVESTOR:		
Šárka Vacková Podmoklany 30 582 64	KOORDINAČNÍ SITUACE	MĚŘÍTKO: 1:200 Č.VÝKRESU: 1