



STUDIE

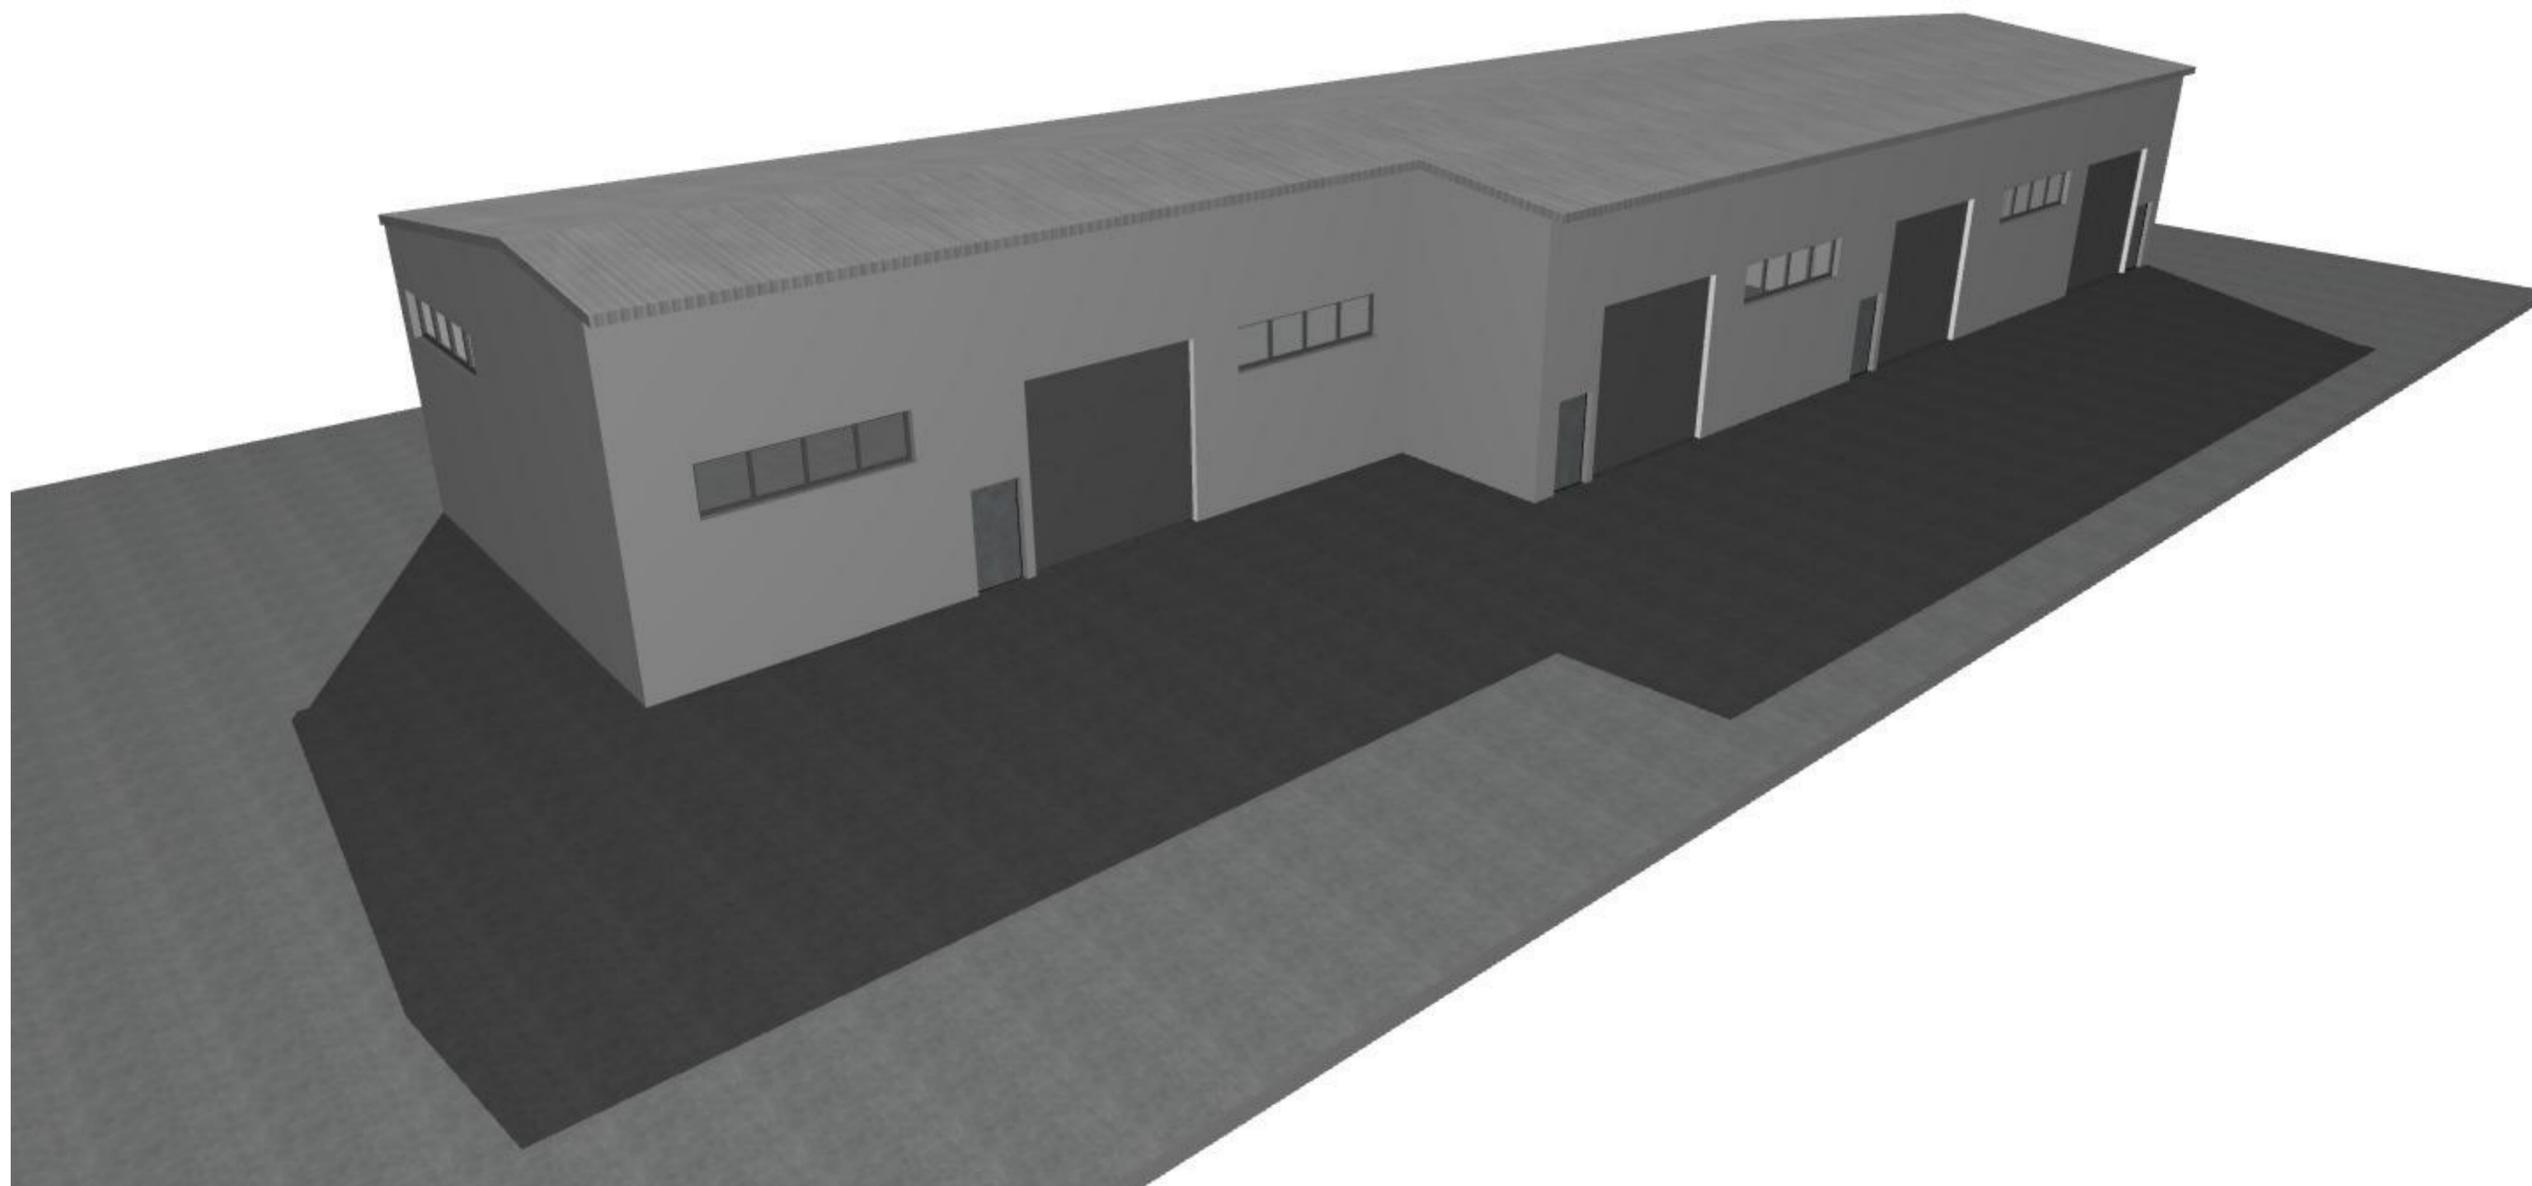

Akce: HALA ČEBÍN na p.č. 2519 k. ú Čebín
Investor: PROFIBA s.r.o. č.p. 54, 59455 Kaly




STUDIE

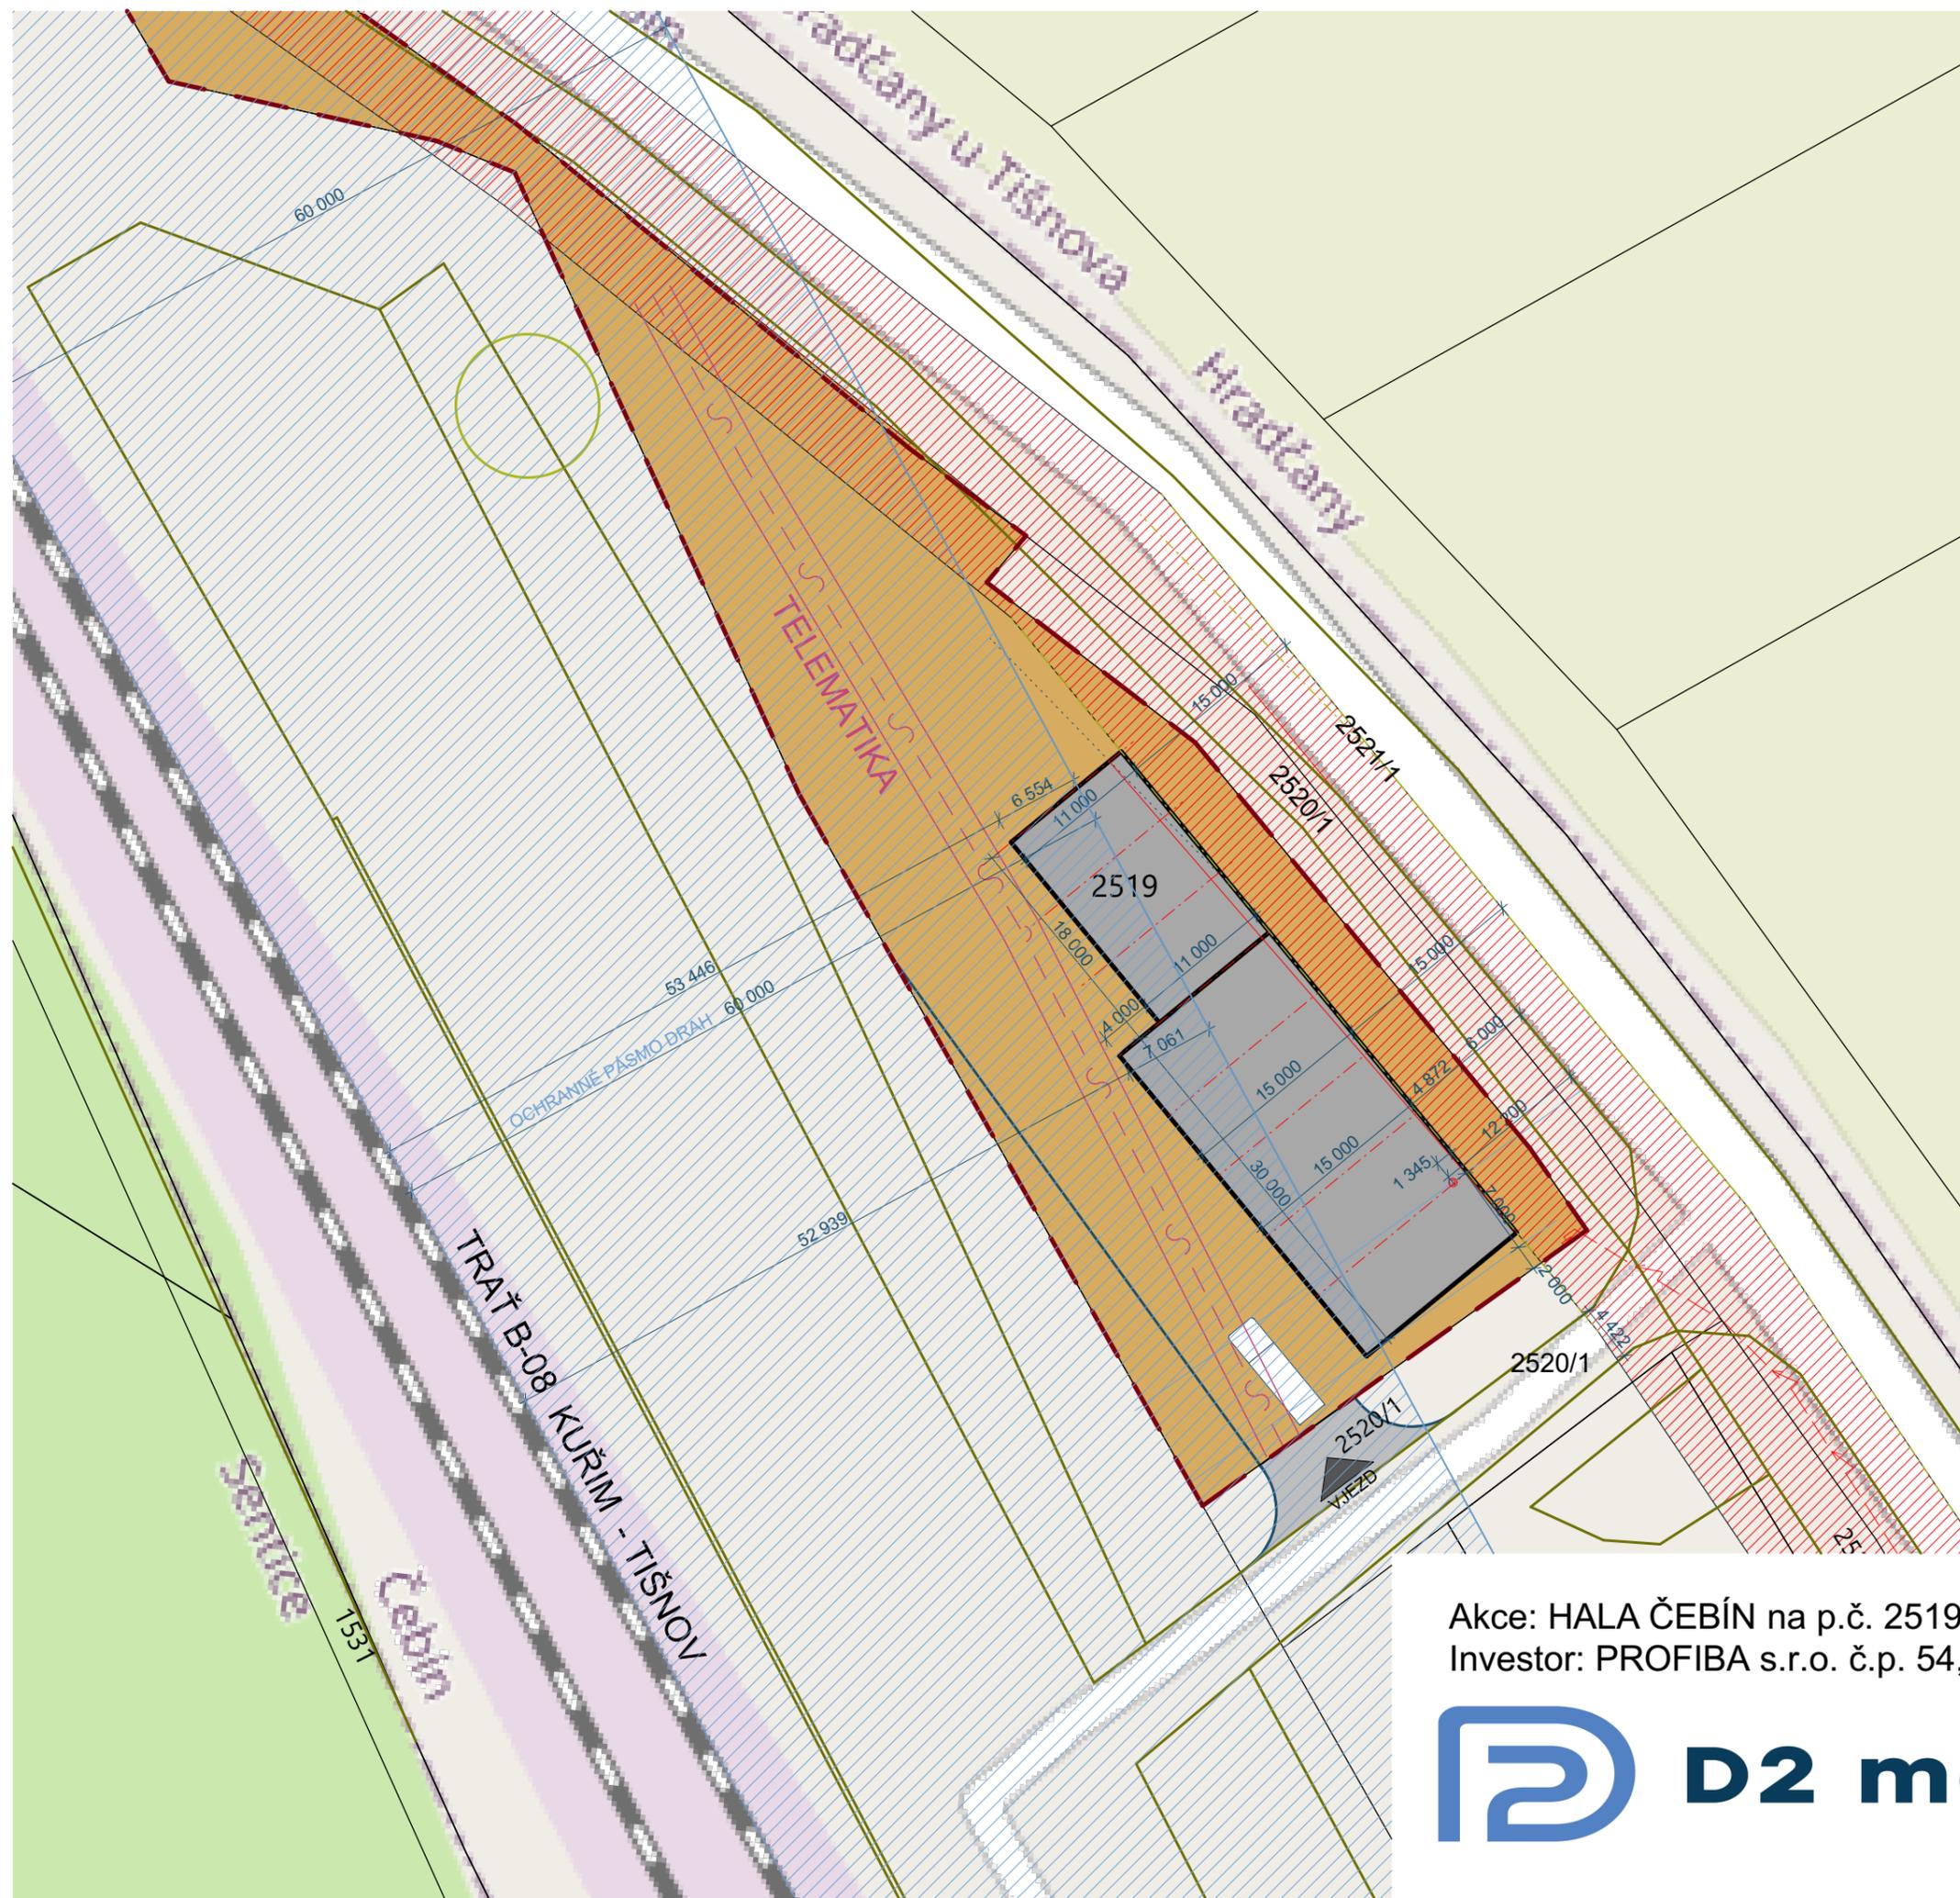

LEGENDA PLOCH:

- POZEMEK INVESTORA
- OCHRANNÉ PÁSMO DRAH
- OCHRANNÉ PÁSMO KOMUNIKACE
- NAVROVANÝ OBJEKT

S

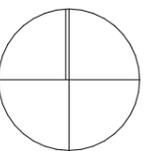


Akce: HALA ČEBÍN na p.č. 2519 k. ú Čebín
Investor: PROFIBA s.r.o. č.p. 54, 59455 Kaly



Situace
1:500
02

STUDIE

ŘEZ B-B'

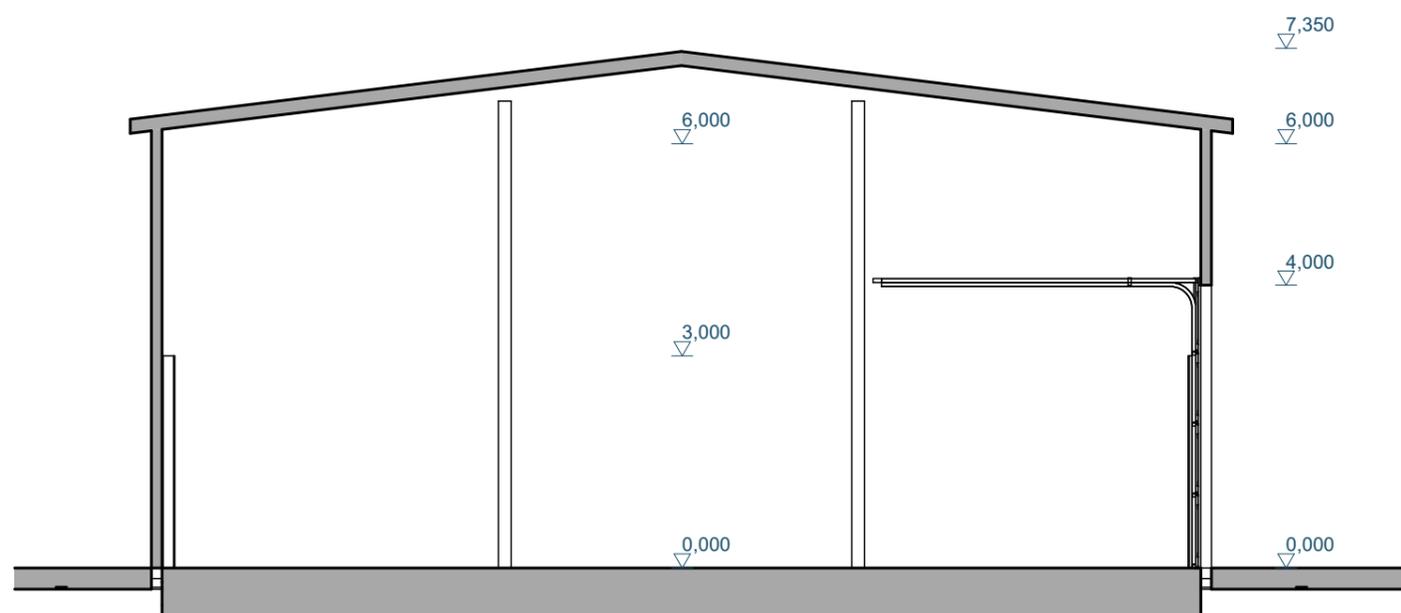


Akce: HALA ČEBÍN na p.č. 2519 k. ú Čebín
Investor: PROFIBA s.r.o. č.p. 54, 59455 Kaly



Řez
1:100
04


STUDIE

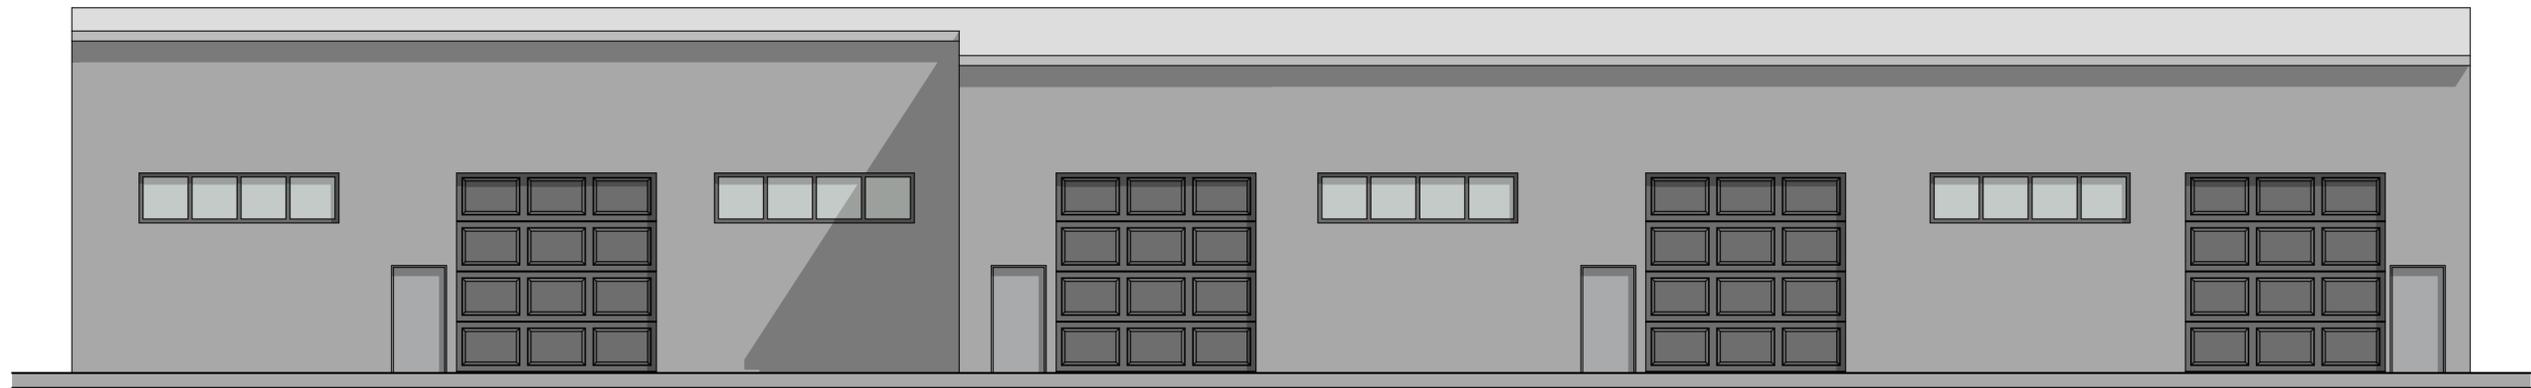

Pohled JZ

Jihozápadní


1:100

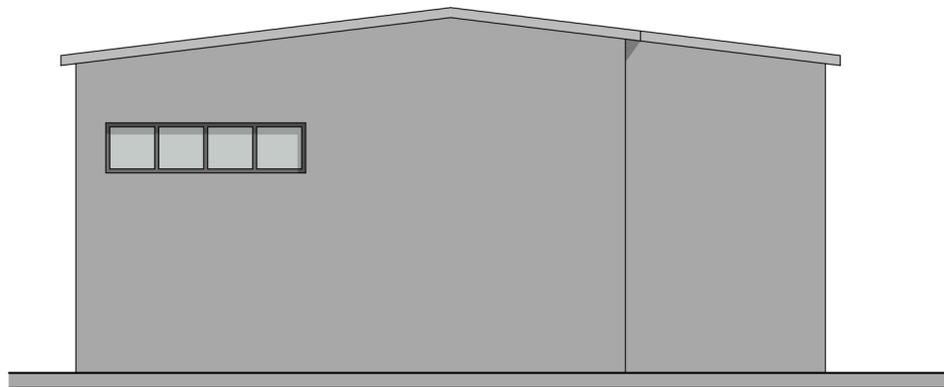

Pohled SZ

Severozápadní


1:100

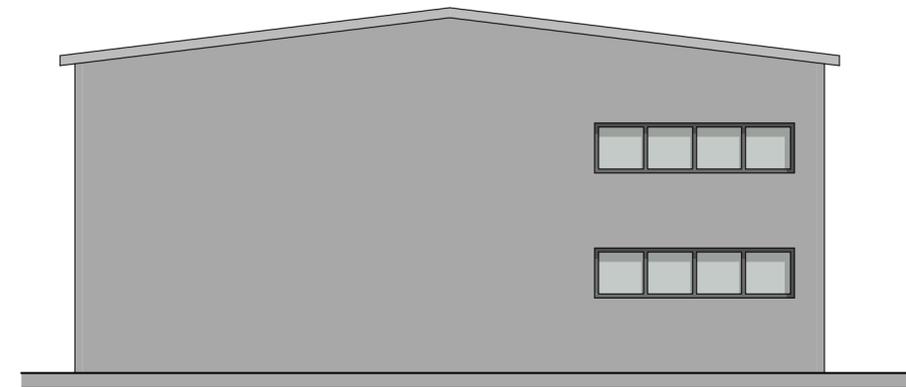

Pohled JV

Jihovýchodní

1:100

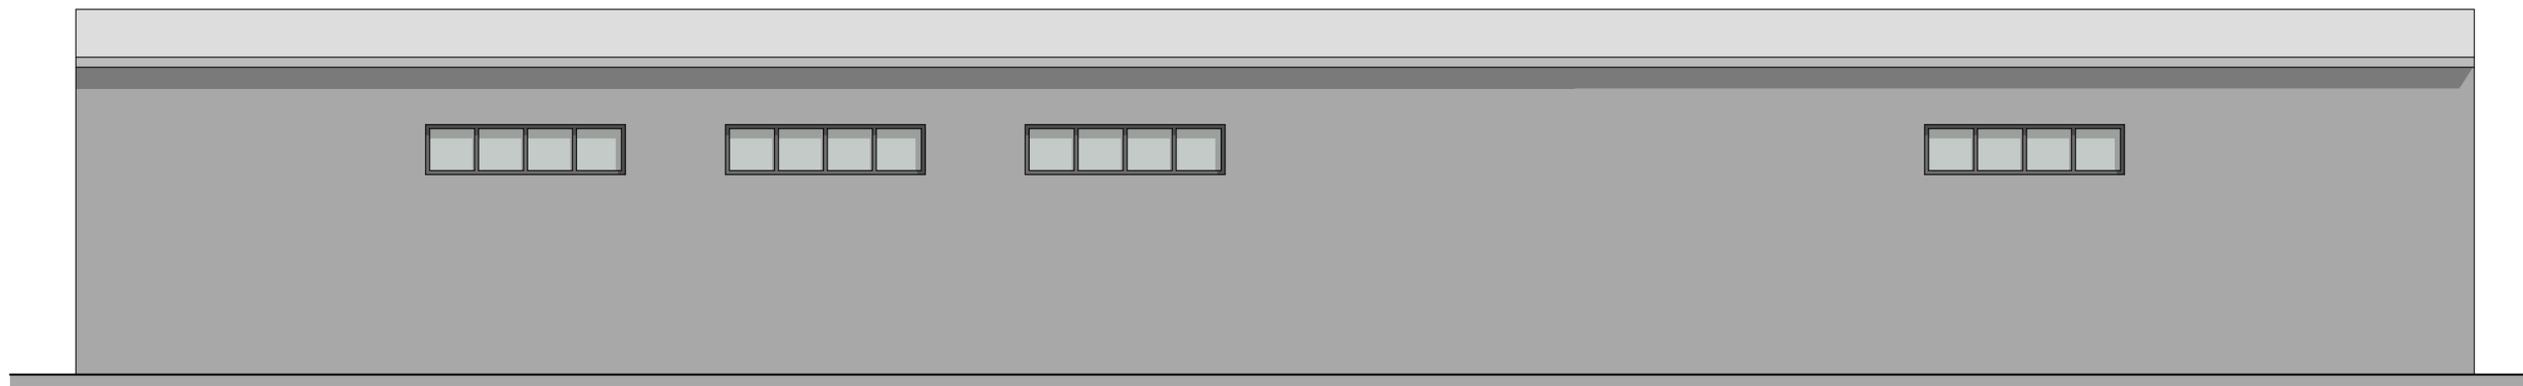

Pohled SV

Severovýchodní

1:100

Akce: HALA ČEBÍN na p.č. 2519 k. ú Čebín
Investor: PROFIBA s.r.o. č.p. 54, 59455 Kaly



Pohledy
1:100

05