ÚZEMNÍ PLÁN PITÍN

KOORDINAČNÍ VÝKRES - DETAIL

1:2000

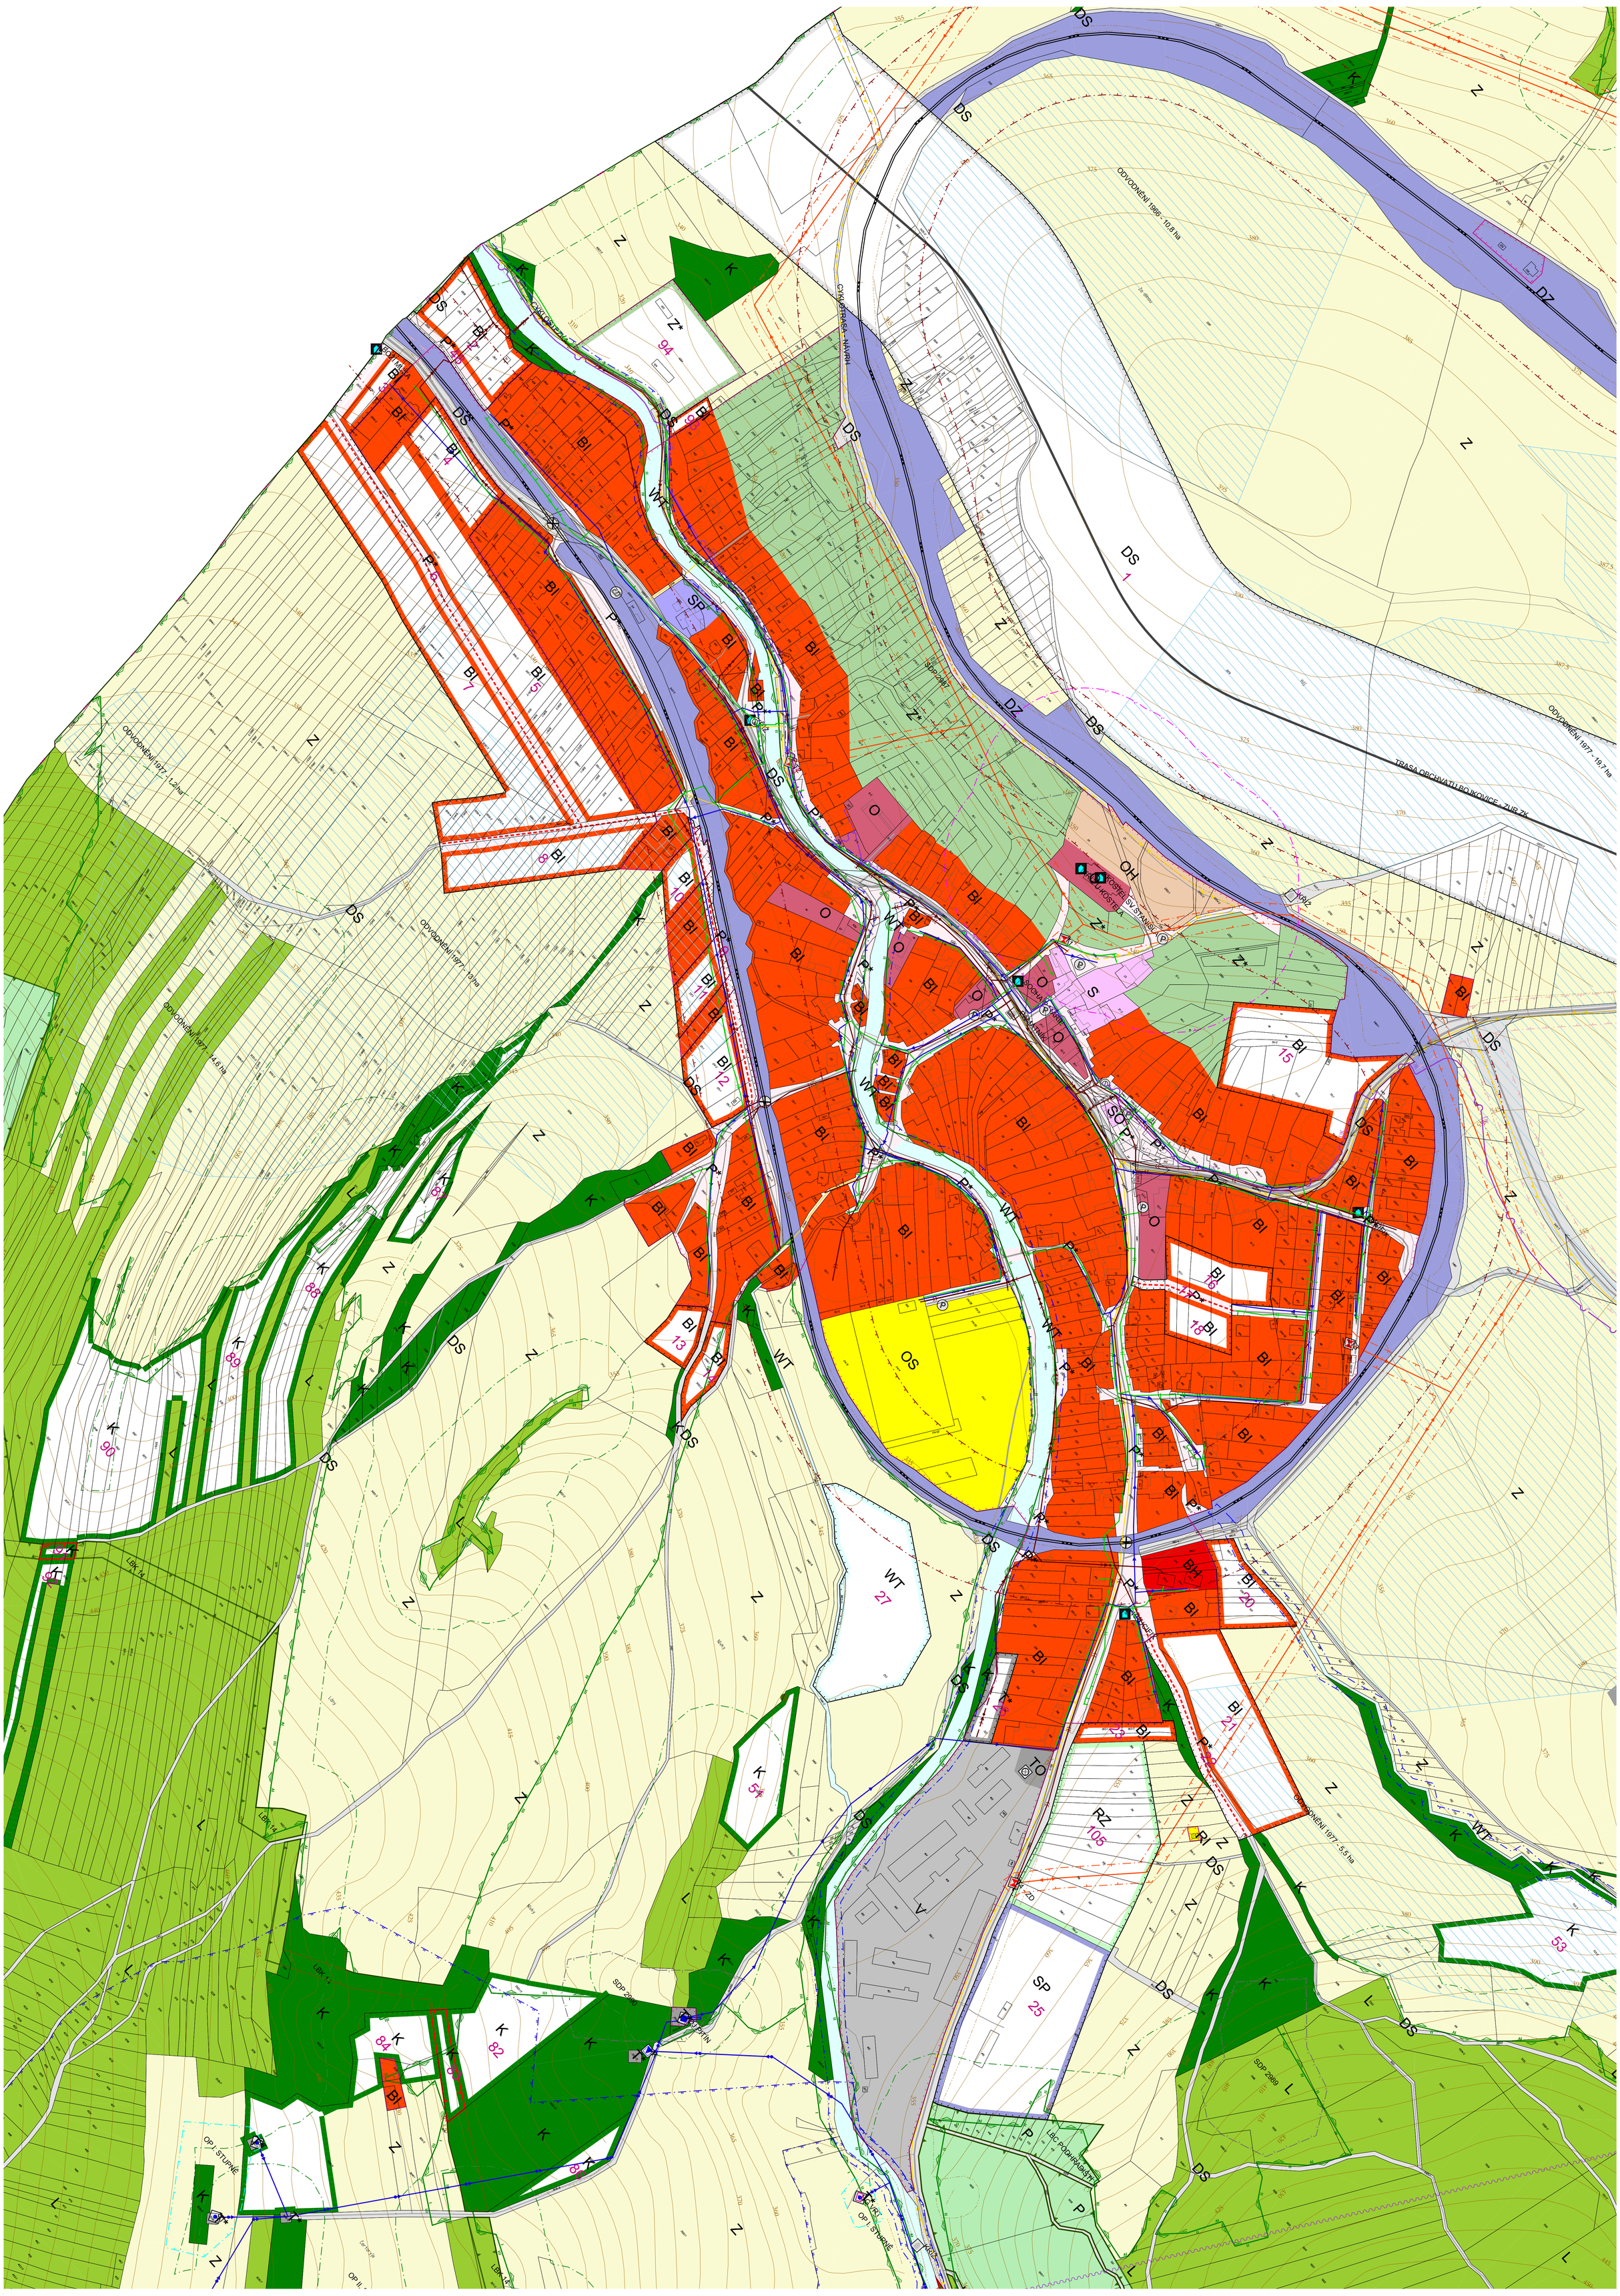

LEGENDA:

BYDLENÍ

- BI — PLOCHY PRO BYDLENÍ INDIVIDUÁLNÍ
- BH — PLOCHY PRO BYDLENÍ HROMADNÉ

REKREACE

- RI — PLOCHY RODINNÉ REKREACE
- RZ — PLOCHY INDIVIDUÁLNÍ REKREACE - ZAHRÁDKÁŘSKÉ OSADY

OBČANSKÉ VYBAVENÍ

- O — PLOCHY OBČANSKÉHO VYBAVENÍ
- OH — PLOCHY PRO VEŘ. POHŘEBIŠTĚ A SOUVIS.SLUŽBY
- OS — PLOCHY PRO TĚLOVÝCHOVU A SPORT

SMÍŠENÉ VYUŽITÍ

- S — PLOCHY SMÍŠENÉHO VYUŽITÍ
- SO — PLOCHY SMÍŠENÉ OBYTNÉ
- SP — PLOCHY SMÍŠENÉ VÝROBNÍ

DOPRAVNÍ INFRASTRUKTURA

- DS — PLOCHY PRO SILNIČNÍ DOPRAVU
- DZ — PLOCHY PRO DRÁŽNÍ DOPRAVU

VEŘEJNÉ PROSTRANSTVÍ

- P* — PLOCHY VEŘEJNÝCH PROSTRANSTVÍ

TECHNICKÁ INFRASTRUKTURA

- TI — PLOCHY TECHNICKÉ INFRASTRUKTURY
- TO — PLOCHY TECHNICKÉHO ZABEZPEČENÍ OBCE

VÝROBA A SKLADOVÁNÍ

- V — PLOCHY VÝROBY A SKLADOVÁNÍ

PLOCHY VODNÍ A VODOHOSPODÁŘSKÉ

- WT — PLOCHY VODNÍ A TOKY

PLOCHY ZELENĚ

- K — PLOCHY KRAJINNÉ ZELENĚ
- Z — PLOCHY SÍDELNÍ ZELENĚ

PLOCHY PŘÍRODNÍ

- P — PLOCHY PŘÍRODNÍ

PLOCHY ZEMĚDĚLSKÉ

- Z — PLOCHY ZEMĚDĚLSKÉ

PLOCHY LESNÍ

- L — PLOCHY LESNÍ

KULTURNÍ HODNOTY

- NEMOVITÁ KULTURNÍ PAMÁTKA
- PAMÁTKA MÍSTNÍHO VÝZNAMU

TI - VODNÍ HOSPODÁŘSTVÍ

- VODOVODNÍ ŘAD SKUPIN.VODOVODU
- MÍSTNÍ VODOVOD
- VODOJEM
- ZDROJ PŘÍR. PITNÉ VODY
- PŘERUŠOVACÍ KOMORA
- PÁTEŘNÍ STOKA JEDNOTNÉ KANALIZACE
- STOKA JEDNOTNÉ KANALIZACE
- OP VOD.ZDROJE 1. STUPNĚ
- OP VOD.ZDROJE 2.STUPNĚ
- OPRÁV.PROSTOR PRO SPRÁVU VOD.TOKU
- PLOCHA ODVODNĚNÁ

DOPRAVNÍ INFRASTRUKTURA

- SILNICE II. TŘÍDY
- SILNICE III. TŘÍDY
- MÍSTNÍ KOMUNIKACE OBSLUŽNÍ
- ÚČELOVÁ KOMUNIKACE
- ŽELEZNIČNÍ TRAŤ CELOSTÁTNÍ
- CYKLOTRASA
- STEZKA PRO PĚŠÍ
- NÁDRAŽÍ ČD
- PARKOVIŠTĚ
- ZASTÁVKA HROMADNÉ DOPRAVY OSOB
- ŽELEZNIČNÍ PŘEJEZD
- MOST
- ROZHLEDOVÉ POLE KŘIŽOVATKY
- OP ŽELEZNIČNÍ TRATĚ
- OP SILNICE II. A III. TŘÍDY

TI - ENERGETIKA A SPOJE

- VENK. VEDENÍ EL. SÍTĚ 1-35 kV
- TRANSFORMOVNA
- OP VEDENÍ VN A OBJEKTU NA SÍTI VN
- PLYNOVOD STL
- DÁLKOVÝ TELEKOMUNIKAČNÍ KABEL
- RÁDIORELÉOVÁ TRASA

PŘÍRODNÍ HODNOTY A JEJICH OCHRANA

- CHKO BÍLÉ KARPATY
- I. ZÓNA CHKO
- II. ZÓNA CHKO
- III. ZÓNA CHKO
- IV. ZÓNA CHKO
- PAMÁTNÝ STROM
- PLOCHA PŘI OKRAJI LESA S POZM.VYUŽITÍM
- LOKÁLNÍ BIOCENTRUM
- LOKÁLNÍ BIOKORIDOR
- SESUVNÁ ÚZEMÍ

HYGIENA PROSTŘEDÍ

- OP HŘBITOVA
- SBĚRNÝ DVŮR

OSTATNÍ PRVKY

- HRANICE KÚ OBCE
- HRANICE ZASTAVĚNÉHO ÚZEMÍ OBCE K 12. 02. 2009
- 12 — OZNAČENÍ NÁVRHOVÉ PLOCHY (IDENTIFIKÁTOR)

ZÁZNAM O ÚČINNOSTI	
ZÁZNAM ORGAN, KTERÝ ÚZEMNÍ PLÁN VYDAL:	ZASTUPITELSTVO OBCE PITÍN
DEŇ O ÚČINNOSTI	
DATUM VYDÁNÍ	
DATUM NABYTÍ ÚČINNOSTI	
	razítko, podpis
POŘIZOVATEL:	MĚSTSKÝ ÚŘAD LHOTSKÝ BROD
ARCH.A PŘEDMĚT	
DATUM:	
POZ.PŘ: (vyplní/ne zkrácu nazvu jednotlivé)	razítko, podpis

VISUALCAD s.r.o. Sadová 1, 142 00 Praha 4, tel./fax: 272 101 174, e-mail: info@visualcad.cz, www.visualcad.cz	
POŘIZOVATEL:	MĚSTSKÝ ÚŘAD LHOTSKÝ BROD odbor stavebního úřadu a územního plánování
OBJEDNAVEL:	OBEC PITÍN
ZHOTOVITEL:	VISUALCAD s.r.o. Podbrdní 253, 686 01 Uherské Hradiště, IČO 25568329, DIČ CZ25568329
VYPRACOVAL:	ING.ARCH.RADOSLAV ŠPOK
DESIGN.AUTOR ÚZEMNÍ PLÁN:	MGR. VĚRA KŘIŽÁKOVÁ
NÁZEV DOKUMENTU:	ÚZEMNÍ PLÁN PITÍN
DATUM VYDÁNÍ:	08/2010
MĚŘÍTKO:	1 : 2000
NÁZEV VÝKRESU:	KOORDINAČNÍ VÝKRES - DETAIL
FÁZE DOKUMENTACE:	NÁVRH
ČÍSLO VÝKRESU:	II/1 - D

© Účelová katastrální mapa Zlínského kraje; Zlínský kraj, ČÚZK