ÚZEMNÍ PLÁN DUKOVANY

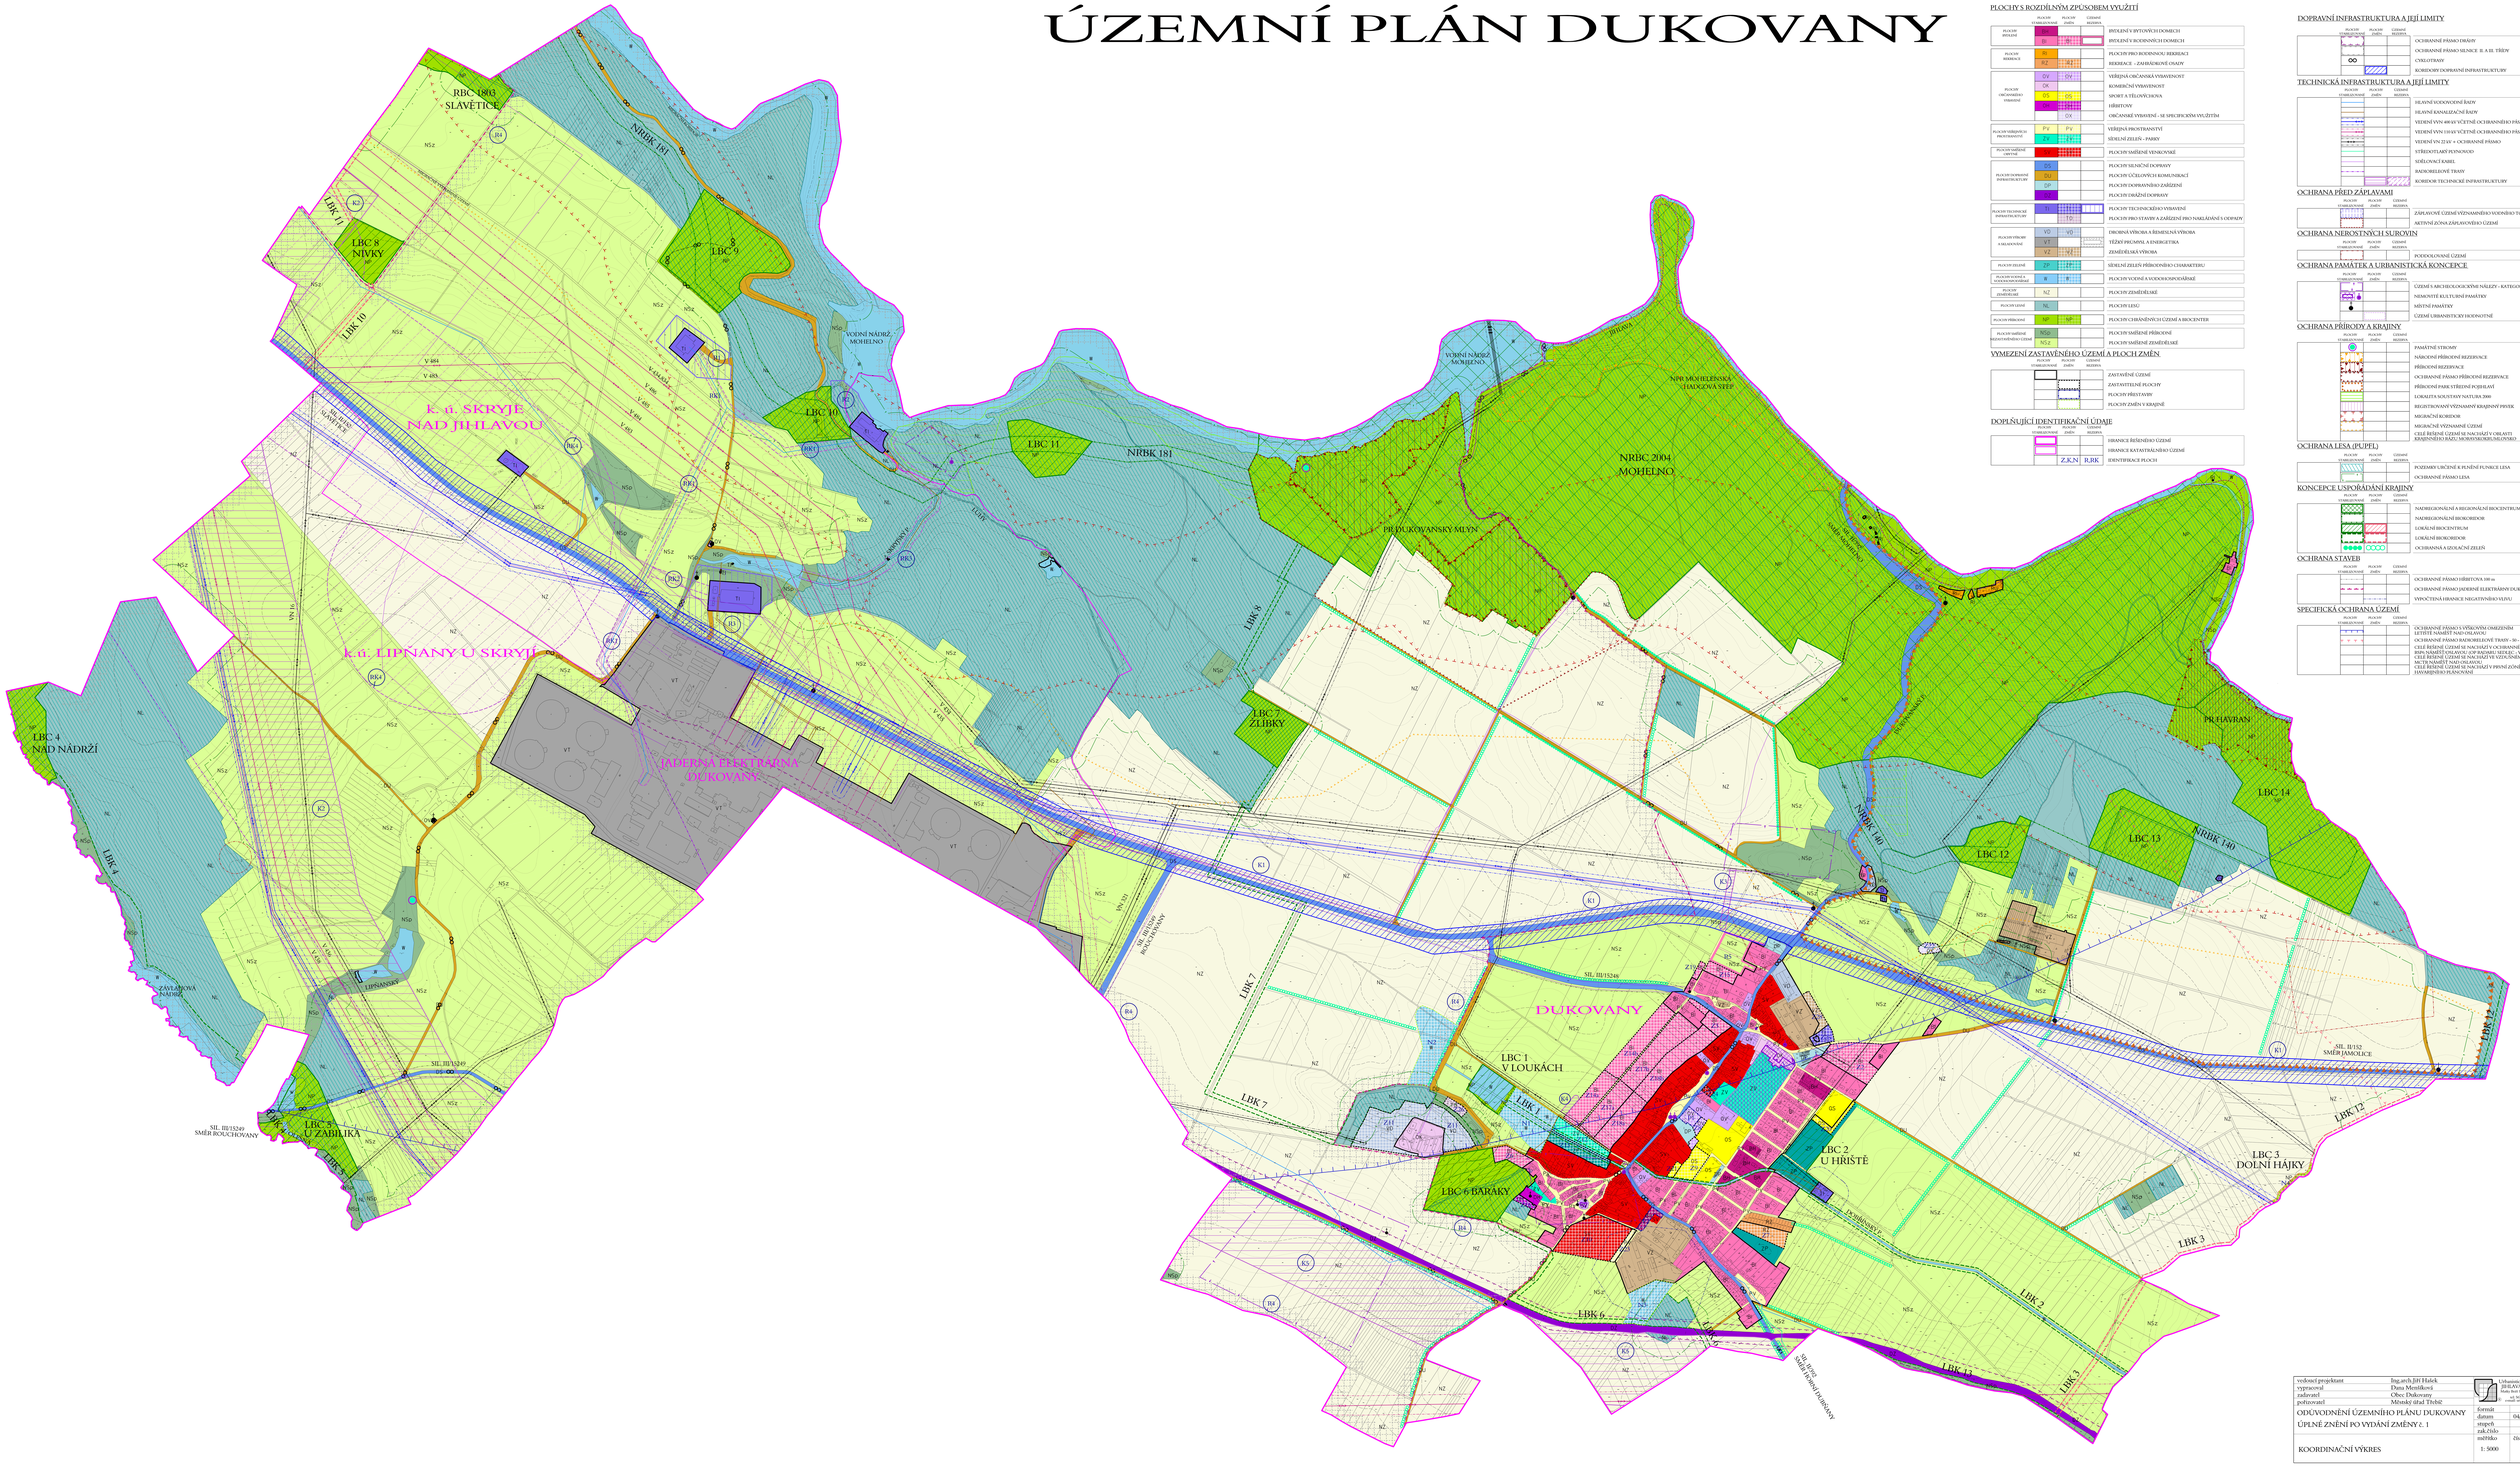

PLOCHY S ROZDÍLNÝM ZPŮSOBEM VYUŽITÍ

PLOCHY STABILIZOVANÉ	PLOCHY ZMĚN	ÚZEMNÍ REZERVA	
BI			BYDLENÍ V BYTOVÝCH DOMECH
BR			BYDLENÍ V RODINNÝCH DOMECH
R			PLOCHY PRO RODINNOU REKREACI
RZ			REKREACE – ZAHRÁDKOVÉ OSADY
OV	OV		VEŘEJNÁ OBČANSKÁ VYBAVENOST
OK			KOMERČNÍ VYBAVENOST
OS	OS		SPORT A TĚLOVÝCHOVA
OH			HŘBITOVY
	OX		OBČANSKÉ VYBAVENÍ – SE SPECIFICKÝM VYUŽITÍM
PV	PV		VEŘEJNÁ PROSTRANSTVÍ
S			SÍDELNÍ ZELEŇ – PARKY
V			PLOCHY SMÍŠENÉ VÝROBNÍ
	K1		PLOCHY SILNIČNÍ DOPRAVY
	DU		PLOCHY ÚČELOVÝCH KOMUNIKACÍ
	DP		PLOCHY DOPRAVNÍHO ZAŘÍZENÍ
	DZ		PLOCHY DRÁŽNÍ DOPRAVY
	TI		PLOCHY TECHNICKÉHO VYBAVENÍ
	T		PLOCHY PRO STAVBY A ZAŘÍZENÍ PRO NAKLÁDÁNÍ S ODPADY
VD	VD		DROBNÁ VÝROBA A ŘEMESLNÁ VÝROBA
VT			TĚŽBY PRO SMYSL A ENERGETIKA
VZ			ZEMĚDĚLSKÁ VÝROBA
ZP			SÍDELNÍ ZELEŇ PŘÍRODNÍHO CHARAKTERU
B	B		PLOCHY VODNÍ A VODOHOSPODÁŘSKÉ
NZ			PLOCHY ZEMĚDĚLSKÉ
NL			PLOCHY LESNÍ
NP	NP		PLOCHY CHRÁNĚNÝCH ÚZEMÍ A BIOCENTER
NSp			PLOCHY SMÍŠENÉ PŘÍRODNÍ
NS z			PLOCHY SMÍŠENÉ ZEMĚDĚLSKÉ

VYMEZENÍ ZASTAVĚNÉHO ÚZEMÍ A PLOCH ZMĚN

PLOCHY STABILIZOVANÉ	PLOCHY ZMĚN	ÚZEMNÍ REZERVA	
			ZASTAVĚNÉ ÚZEMÍ
			ZASTAVITELNÉ PLOCHY
			PLOCHY PŘESTAVBY
			PLOCHY ZMĚN V KRAJINĚ

DOPLŇUJÍCÍ IDENTIFIKAČNÍ ÚDAJE

PLOCHY STABILIZOVANÉ	PLOCHY ZMĚN	ÚZEMNÍ REZERVA	
			HRANICE ŘEŠENÉHO ÚZEMÍ
			HRANICE KATASTRÁLNÍHO ÚZEMÍ
Z.K.N	R.RK		IDENTIFIKACE PLOCH

DOPRAVNÍ INFRASTRUKTURA A JEJÍ LIMITY

PLOCHY STABILIZOVANÉ	PLOCHY ZMĚN	ÚZEMNÍ REZERVA	
			OCHRANNÉ PÁSMO DRÁHY
			OCHRANNÉ PÁSMO SILNICE II. A III. TŘÍDY
			CYKLOTRASY
			KORIDORY DOPRAVNÍ INFRASTRUKTURY

TECHNICKÁ INFRASTRUKTURA A JEJÍ LIMITY

PLOCHY STABILIZOVANÉ	PLOCHY ZMĚN	ÚZEMNÍ REZERVA	
			HLAVNÍ VODOVODNÍ ŘADY
			HLAVNÍ KANALIZAČNÍ ŘADY
			VEDENÍ VVN 400 kV VČETNĚ OCHRANNÉHO PÁSMA
			VEDENÍ VVN 110 kV VČETNĚ OCHRANNÉHO PÁSMA
			VEDENÍ VN 22 kV + OCHRANNÉ PÁSMO
			VÝŠKOVÝ LIMIT PLYNOVODU
			SDĚLOVACÍ KABEL
			RADIORELÉOVÉ TRASY
			KORIDOR TECHNICKÉ INFRASTRUKTURY

OCHRANA PŘED ZÁPLAVAMI

PLOCHY STABILIZOVANÉ	PLOCHY ZMĚN	ÚZEMNÍ REZERVA	
			ZÁPLAVOVÉ ÚZEMÍ VĚTŠÍHO VODNÍHO TOKU
			AKTIVNÍ ZÓNA ZÁPLAVOVÉHO ÚZEMÍ

OCHRANA NEROSTNÝCH SUROVIN

PLOCHY STABILIZOVANÉ	PLOCHY ZMĚN	ÚZEMNÍ REZERVA	
			PODDOLOVANÉ ÚZEMÍ

OCHRANA PAMÁTEK A URBANISTICKÁ KONCEPCE

PLOCHY STABILIZOVANÉ	PLOCHY ZMĚN	ÚZEMNÍ REZERVA	
			ÚZEMÍ S ARCHEOLOGICKÝMI NÁLEZY - KATEGORIE I
			NEMOVITÉ KULTURNÍ PAMÁTKY
			MĚSTSKÉ PAMÁTKY
			ÚZEMÍ URBANISTICKY HODNOTNÉ

OCHRANA PŘÍRODY A KRAJINY

PLOCHY STABILIZOVANÉ	PLOCHY ZMĚN	ÚZEMNÍ REZERVA	
			PAMÁTNÉ STROMY
			NÁROČNÉ PŘÍRODNÍ REZERVACE
			PŘÍRODNÍ REZERVACE
			OCHRANNÉ PÁSMO PŘÍRODNÍ REZERVACE
			PŘÍRODNÍ PARK STŘEDNÍ POJIHLAVÍ
			LOKALITA SOUSTAVY NATURA 2000
			REGISTROVANÝ VÝZNAMNÝ KRAJINNÝ PRVEK
			MIGRAČNÍ KORIDOR
			MIGRAČNĚ VÝZNAMNÉ ÚZEMÍ
			CÍLE ŘEŠENÉ ÚZEMÍ SE NACHÁZÍ V OBLASTI KRAJINNÉHO RÁZU: MORAVSKOMORAVSKÁ PODHŮRA

OCHRANA LESA (PUPFL)

PLOCHY STABILIZOVANÉ	PLOCHY ZMĚN	ÚZEMNÍ REZERVA	
			POZEMKY URČENÉ K PLNĚNÍ FUNKCÍ LESA
			OCHRANNÉ PÁSMO LESA

KONCEPCE USPOŘÁDÁNÍ KRAJINY

PLOCHY STABILIZOVANÉ	PLOCHY ZMĚN	ÚZEMNÍ REZERVA	
			NADREGIONÁLNÍ A REGIONÁLNÍ BIOCENTRUM
			NADREGIONÁLNÍ BIOKORIDOR
			LOKÁLNÍ BIOCENTRUM
			LOKÁLNÍ BIOKORIDOR
			OCHRANNÁ A IZOLAČNÍ ZELEŇ

OCHRANA STAVEB

PLOCHY STABILIZOVANÉ	PLOCHY ZMĚN	ÚZEMNÍ REZERVA	
			OCHRANNÉ PÁSMO HŘBITOVA 100 m
			OCHRANNÉ PÁSMO JADERNÉ ELEKTRÁRNY DUKOVANY
			VYMČTĚNÁ HRANICE NEGATIVNÍHO VLIVU

SPECIFICKÁ OCHRANA ÚZEMÍ

PLOCHY STABILIZOVANÉ	PLOCHY ZMĚN	ÚZEMNÍ REZERVA	
			OCHRANNÉ PÁSMO S VÝŠKOVÝM OMEZENÍM LETIŠTĚ NAMĚŠŤ NAD OSLAVOU
			OCHRANNÉ PÁSMO RADIORELÉOVÉ TRASY - 30 – 500 m n.m.
			CÍLE ŘEŠENÉ ÚZEMÍ SE NACHÁZÍ V OCHRANNÉM PÁSMU: BHP: NAMĚŠŤ OSLAVOU (CHP RADOSO) - SEKEJE - VILEMOV II)
			CÍLE ŘEŠENÉ ÚZEMÍ SE NACHÁZÍ VE VÝCHOVNÉM PROSTORU: BHP: NAMĚŠŤ OSLAVOU (CHP RADOSO)
			CÍLE ŘEŠENÉ ÚZEMÍ SE NACHÁZÍ V PŘÍSNÉ ZÓNĚ TAJOVÉHO PLASTICKÁNÍ

vedoucí projektant	Ing.arch.Jiří Halek	Urbanistické středisko Brno s.r.o. Jihlavská 20, Brno 602 00 tel. 543 211 111 fax: 543 211 100 e-mail: info@usb.cz
vypracoval	Dana Menšíková	
zadavatel	Obec Dukovany	
pořizovatel	Městský úřad Třebíč	
ODŮVODNĚNÍ ÚZEMNÍHO PLÁNU DUKOVANY	formát / datum	04/2020
ÚPLNÉ ZNĚNÍ PO VYDÁNÍ ZMĚNY č. 1	stupeň / rak.číslo	
KOORDINAČNÍ VÝKRES	měřítko: 1: 5000	číslo výkr.: 5