


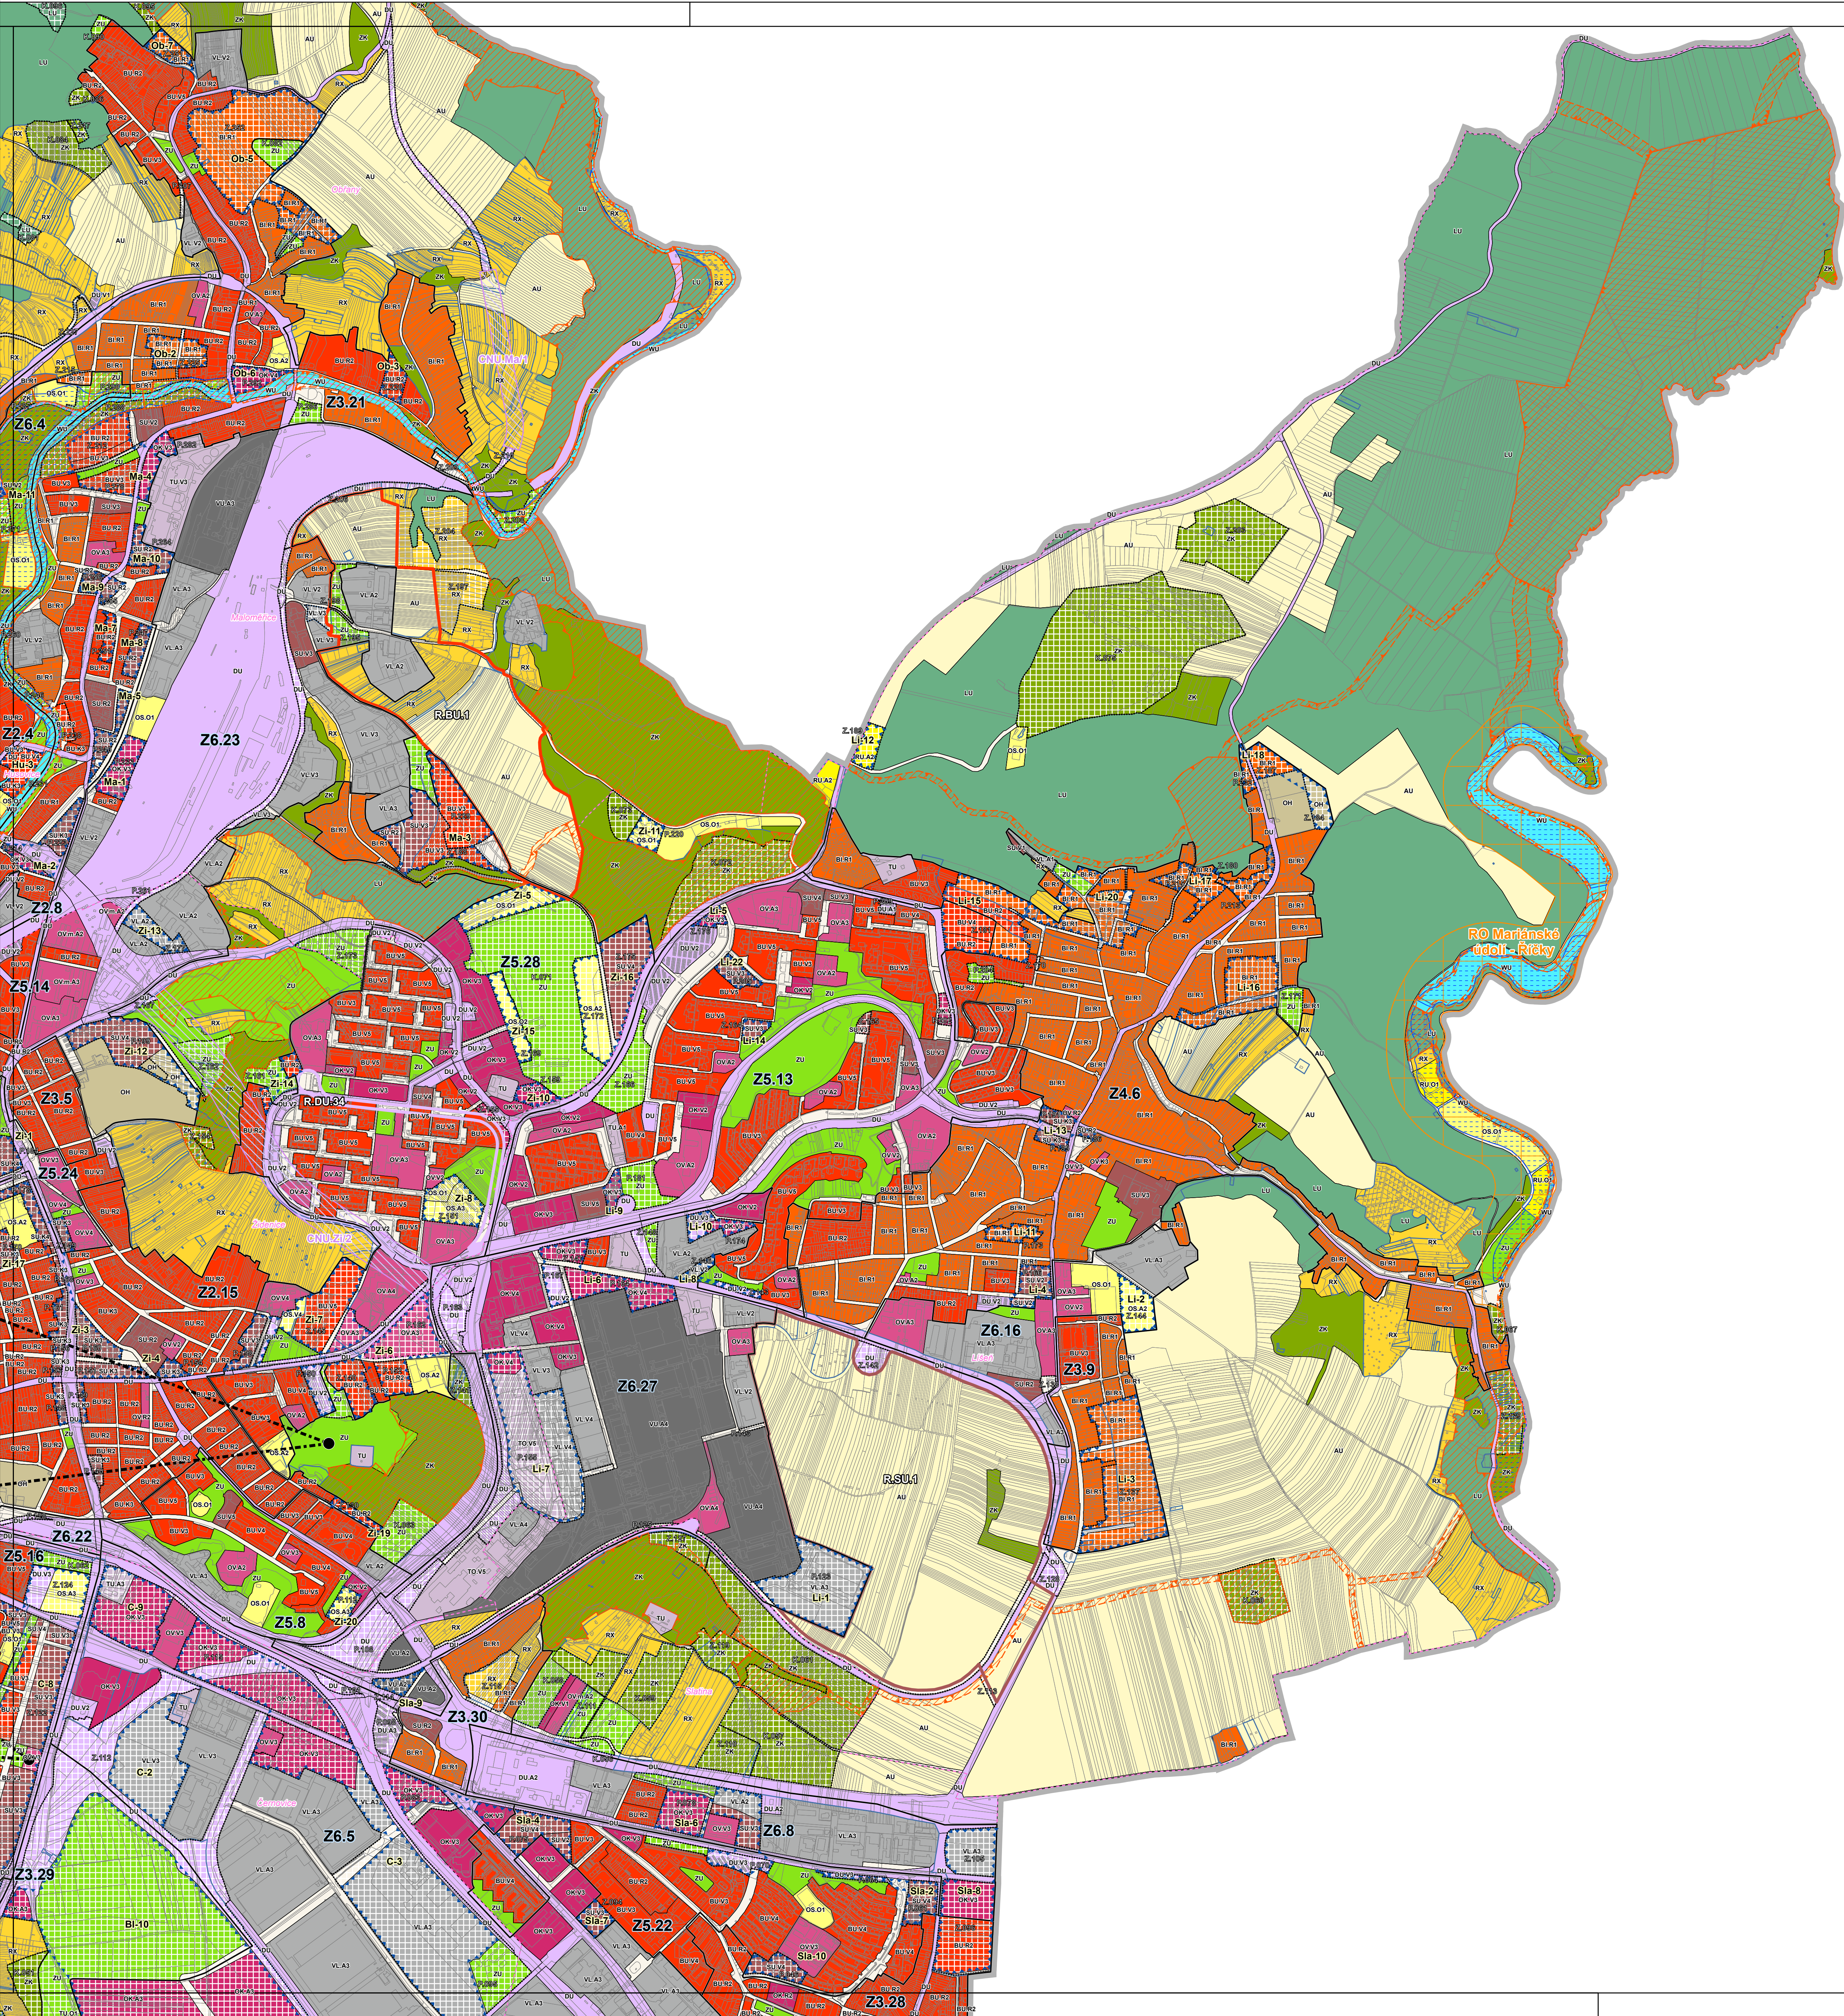

Plochy s rozdílným způsobem využití

Stabilizované	Změn	Územní rezervy
OB	OB	BU - Bydlení všeobecné
BI	BI	BI - Bydlení individuální
OS	OS	SU - Smíšené obytné všeobecné
OK	OK	OK - Občanské vybavení komerční
OX	OX	OX - Občanské vybavení jiné
OS	OS	OS - Občanské vybavení - sport
OH	OH	OH - Občanské vybavení - hřbitovy
VL	VL	VU - Výroba všeobecná
TU	TU	TU - Vyroba lehká
TO	TO	TU - Technická infrastruktura všeobecná
DU	DU	TO - Technická infrastruktura - nakládání s odpady
DK	DK	DU - Doprava všeobecná
PU	PU	DK - Doprava kombinovaná
RI	RI	PU - Veřejná prostranství všeobecná
RI	RI	RU - Rekreace všeobecná
RK	RK	RI - Rekreace individuální
RK	RK	RX - Rekreace jiná
ZU	ZU	ZU - Zeleň všeobecná
ZK	ZK	ZK - Zeleň krajinná
LU	LU	LU - Lesní všeobecné
AU	AU	AU - Zemědělské všeobecné
WU	WU	WU - Vodní a vodohospodářské všeobecné

KÓD PLOCHY S ROZDÍLNÝM ZPŮSOBEM VYUŽITÍ

OV.m.A1

výškové hladiny zástavby

struktura zástavby

podrobnější využití

způsob využití

STRUKTURA ZÁSTAVBY

kompletní

vlna

rezidenční nízkopodlažní

areálová

stavebně omezená

bez zástavby

VÝŠKOVÉ HLADINY ZÁSTAVBY

1 3 - 7 m

2 3 - 10 m

3 6 - 16 m

4 9 - 22 m

5 12 - 28 m

6 12 - 28 m s převyšující zástavbou do 40 m

7 výškové stavby

PODROBNĚJŠÍ VYUŽITÍ

zoologická zahrada, arboretum

sociální služby a péče o rodinu, zdravotní služby

vzdělávací a výchova

armáda

OZNAČENÍ KORIDORŮ

CPZ plošně vymezený koridor z nadřazené dokumentace

CNZ koridor nad plochami RZV z nadřazené dokumentace

CNU koridor nad plochami RZV vymezený územním plánem

Záznam o účinnosti

Územní plán města Brna

Správní orgán příslušný k vydání Územního plánu města Brna: Zastupitelstvo města Brna

Datum nabytí účinnosti: 31.01.2025

Podpis oprávněné osoby a razítko:

Podpis: Mgr. Viktor Poledník

Funkce oprávněné osoby: vedoucí Odboru územního plánování a rozvoje MMB

ÚZEMNÍ PLÁN MĚSTA BRNA

POŘIZOVATEL

Magistrát města Brna

Odbor územního plánování a rozvoje

Kounicova 67, 601 67, Brno

ZPRACOVATEL:

Kancelář architekta města Brna, p. o.

Zelný trh 331/13, 602 00, Brno

ZODPOVĚDNÝ PROJEKTANT:

URBANISTICKÉ ŘEŠENÍ: Ing. arch. Pavel Šemora

DOPRAVNÍ ŘEŠENÍ: Ing. Martin Všecký, Ph.D.

KRAJINA A ÚSES: RNDr. Jiří Kocián

VODNÍ TOKY A PPO: Ing. Tomáš Havlíček

ZÁSOBOVÁNÍ VODOU: Ing. Václav Kaštan


ODKANALIZOVÁNÍ: Ing. Karolína Koutníková

ZÁSOBOVÁNÍ TEPEM: Ing. Radim Menčík

ZÁSOBOVÁNÍ PLYNEM: Ing. Petr Štrynd

ZÁSOBOVÁNÍ ELEKTRICKOU ENERGIÍ, SPOJE: Ing. Jiří Putner

AUTORIZAČNÍ RAZÍTKA:

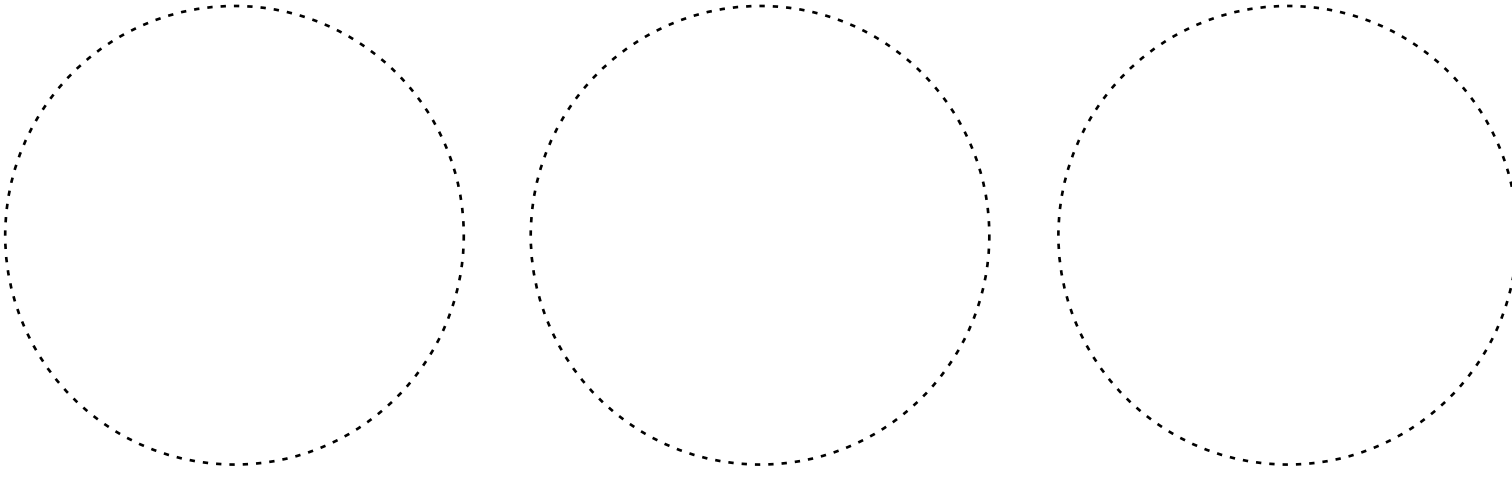

DATUM: 11/2024

MĚŘÍTKO: 1:10 000

SEVERKA:

ČÍSLO PARÉ: