


RD Melichar - TYP 117


M 1:100

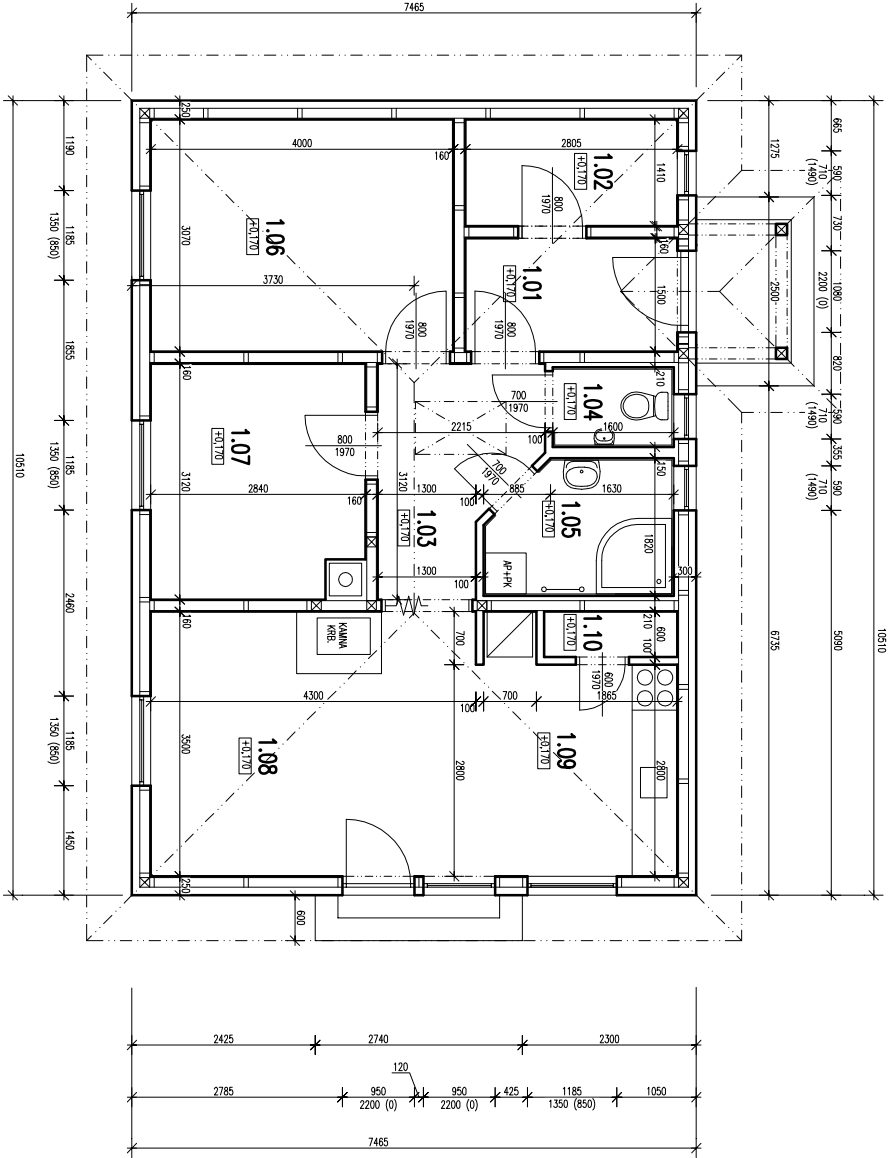


LEGENDA MÍSTNOSTÍ:

Č.M.	NAZEV MÍSTNOSTI	PLOCHA m ²
1.01	ZÁDVEŘÍ	4,21
1.02	ŠATNA	3,96
1.03	CHODBA	5,55
1.04	WC	1,68
1.05	KOUPELNA	4,18
1.06	LOŽNICE	12,28
1.07	POKOUJ	8,58
1.08	OBYVACÍ POKOUJ	15,05
1.09	KUCHYNĚ	7,95
1.10	SPÍŽ	1,06

UŽITNÁ PLOCHA CELKEM	64,50 m ²
OBYTNÁ PLOCHA	35,91 m ²
ZASTAVĚNÁ PLOCHA OVELOS	78,46 m ²
CELKOVÁ ZASTAVĚNÁ PLOCHA	80,61 m ²

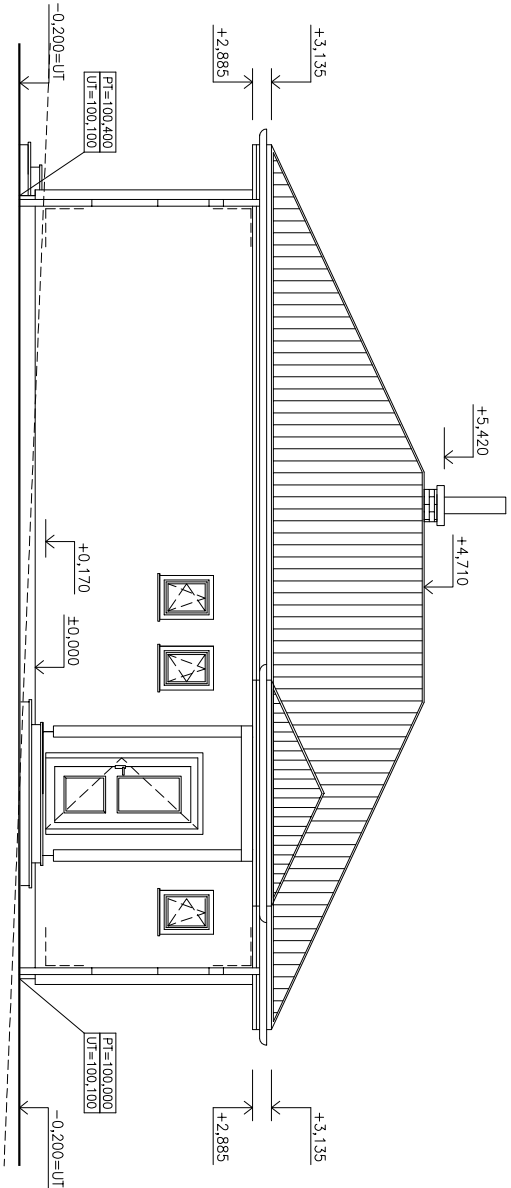

POHLED JIHOVÝCHODNÍ

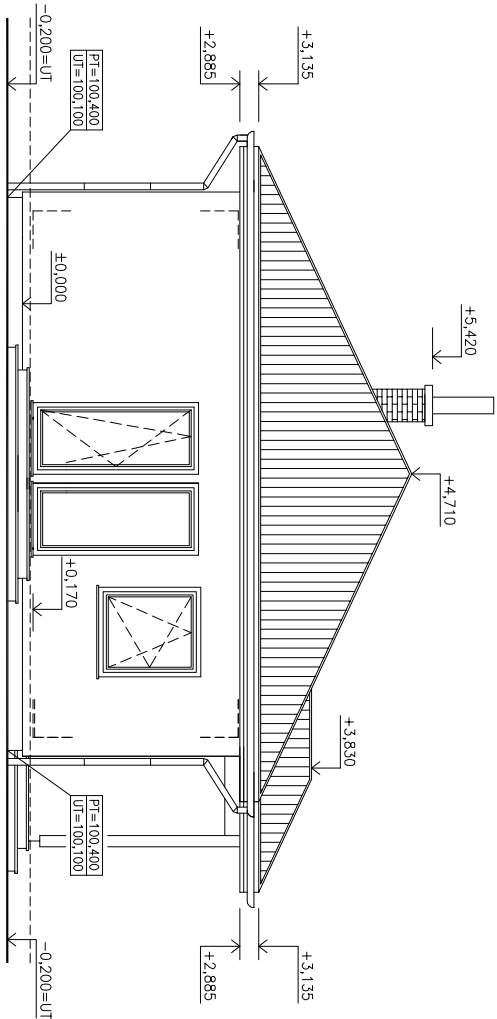

POHLED JIHOZÁPADNÍ

LEGENDA MATERIÁLŮ:


- FASÁDA – VNĚJŠÍ STĚRKOVÁ OMÍTKA NA ZATEPLOVACÍ SYSTÉM – CÍHLOVÁ
SOKLOVÁ PODEZDÍVKA – STĚRKOVÁ OMÍTKA
STŘEŠNÍ KRYTINA – ASFALTOVÝ ŠINDEL – BARVA ANTRACITOVÁ
DEŠŤOVÝ ŽLAB (SVOD) – POZINKOVANÝ PLECH
NADSTŘEŠNÍ ČÁST KAMINOVÉHO TĚLESA – IMITACE REŽNÉHO ZDIVA

±0,000 = 100,300 m. MÍSTNÍ VÝŠKOVÝ SYSTÉM


OVELOS
a.s.
pozemní stavby

OVELOS, pozemní stavby a.s.
U Hobrovky 247/11
140 00 Praha 4

Akce:	NOVOSTAVBA RODINNÉHO DOMU <i>na p.p.č. 4410/1 a 4410/5, katastrální území Příbram</i>			Datum:	Leden 2010	
	Obec:	Příbram	Kraj:	Středočeský	Formát:	2xA4
	Objednatel PD:	Petr Melichar <i>Košádkova 1536, 266 01 Beroun</i>			Zakázkové číslo:	850/117/0/2010
	Kontroloval:	Koordinátor projektu:	Zodp. projektant:	Měřítko:		
	Ing. Martin Ivan	David Sodomka	Ing. Martin Ivan	Číslo přílohy:		
Část:	F.A. – ARCH., STAVEBNĚ TECHNICKÉ A KONSTRUKČNÍ ŘEŠENÍ					
Název přílohy:	POHLEDY I					

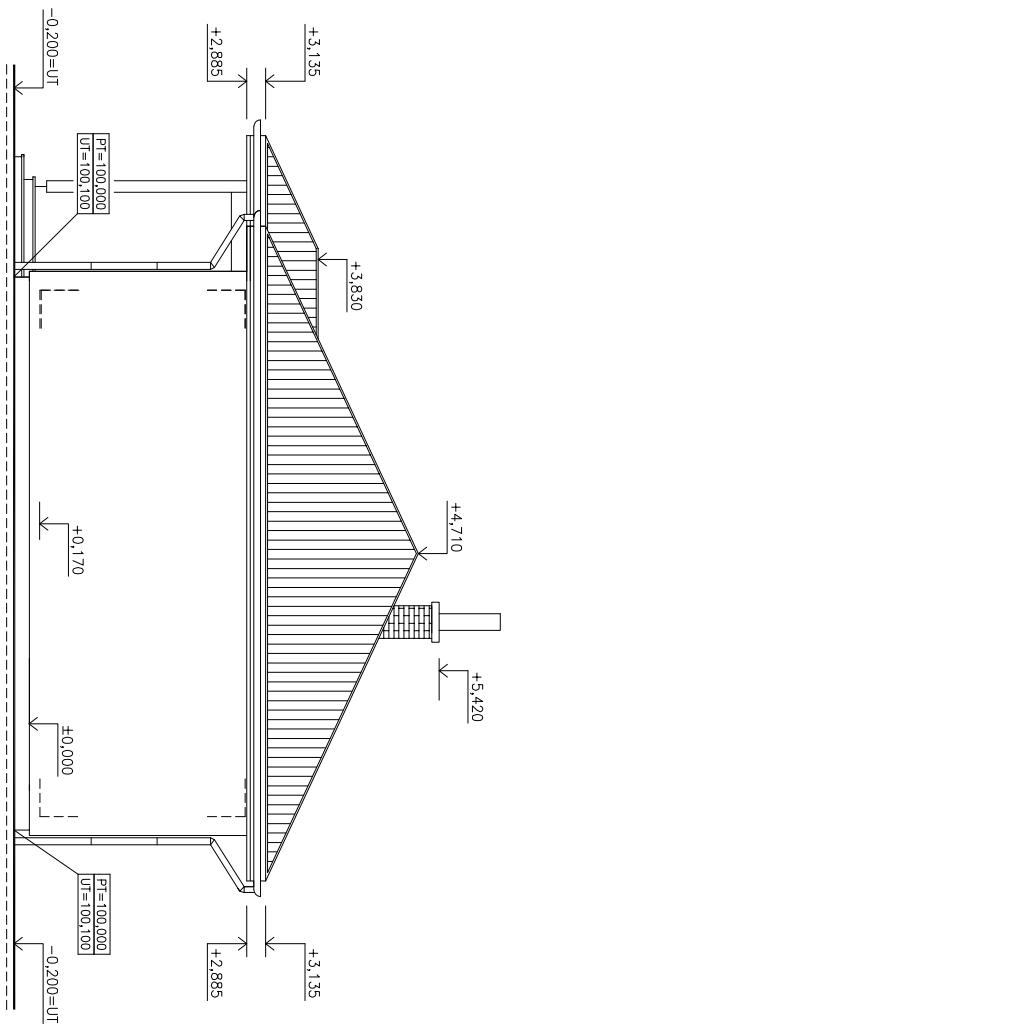

POHLED SEVEROVÝCHODNÍ

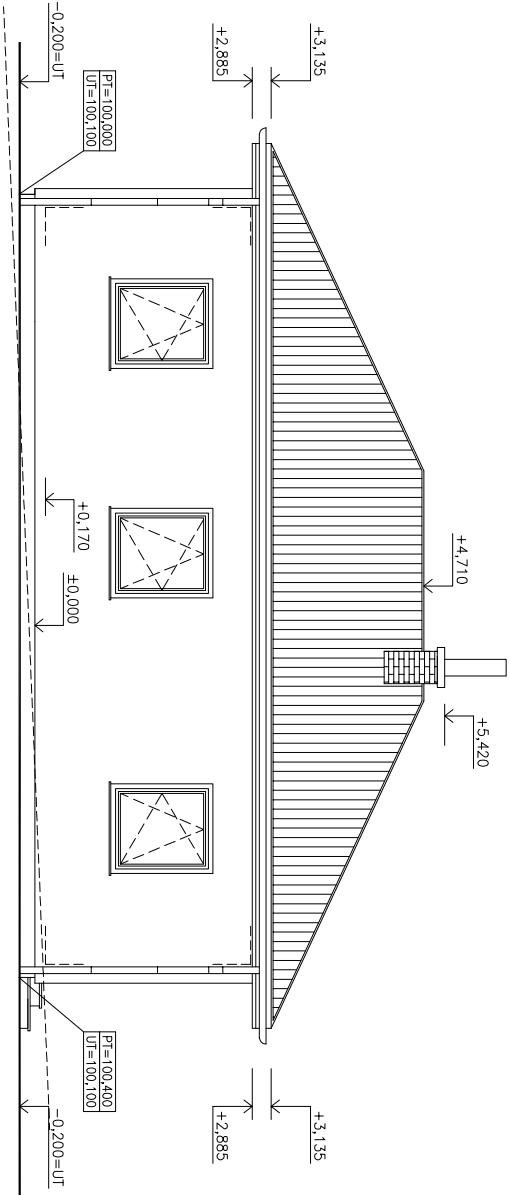

POHLED SEVEROZÁPADNÍ

LEGENDA MATERIÁLŮ:

- FASÁDA – VNĚJŠÍ STĚRKOVÁ OMÍTKA NA ZATEPLOVACÍ SYSTÉM – CÍHLOVÁ
- SOKLOVÁ PODEZDÍVKA – STĚRKOVÁ OMÍTKA
- STŘEŠNÍ KRYTINA – ASFALTOVÝ ŠINDEL – BARVA ANTRACITOVÁ
- DEŠŤOVÝ ŽLAB (SVOD) – POZINKOVANÝ PLECH
- NADSTŘEŠNÍ ČÁST KOMINOVÉHO TĚLESA – IMITACE REŽNÉHO ZDIVA

±0,000 = 100,300 m. MÍSTNÍ VÝŠKOVÝ SYSTÉM

OVELOS
a.s.
pozemní stavby

OVELOS, pozemní stavby a.s.
U Hobrovky 247/11
140 00 Praha 4


Akce:				Datum:		Ledén 2010	
NOVOSTAVBA RODINNÉHO DOMU na p.p.č. 4410/1 a 4410/5, katastrální území Přibram				Formát:		2xA4	
Obec:		Přibram	Kraj:	Středočeský		Zakázkové číslo:	
Objednatel PD:		Petr Melichar		850/117/0/2010		Ohlásení/stavební povolení	
Košťáková 1536, 266 01 Beroun				Stupeň PD:			
Kontroloval:		Koordinátor projektu:		Zodp. projektant:		Měřítko:	
Ing. Martin Ivan		David Sodomka		Ing. Martin Ivan		Číslo přílohy:	
Část:		F.A. – ARCH., STAVEBNĚ TECHNICKÉ A KONSTRUKČNÍ ŘEŠENÍ		1:100		F.A.10	
Název přílohy:		POHLEDY II					

RD 117 - SITUACE

- UMÍSTĚNÍ OBJEKTU RD M 1:250

LEGENDA ZNAČENÍ:

- 1 NOVĚ NAVRŽENÝ RODINNÝ DŮM
- 2 PARKOVACÍ STÁNÍ PRO 1 OSOBNÍ AUTOMOBIL
- 3 PŘÍSTUPOVÁ CESTA – BETONOVÁ DLAŽBA
- 4 TERASA – BETONOVÁ DLAŽBA

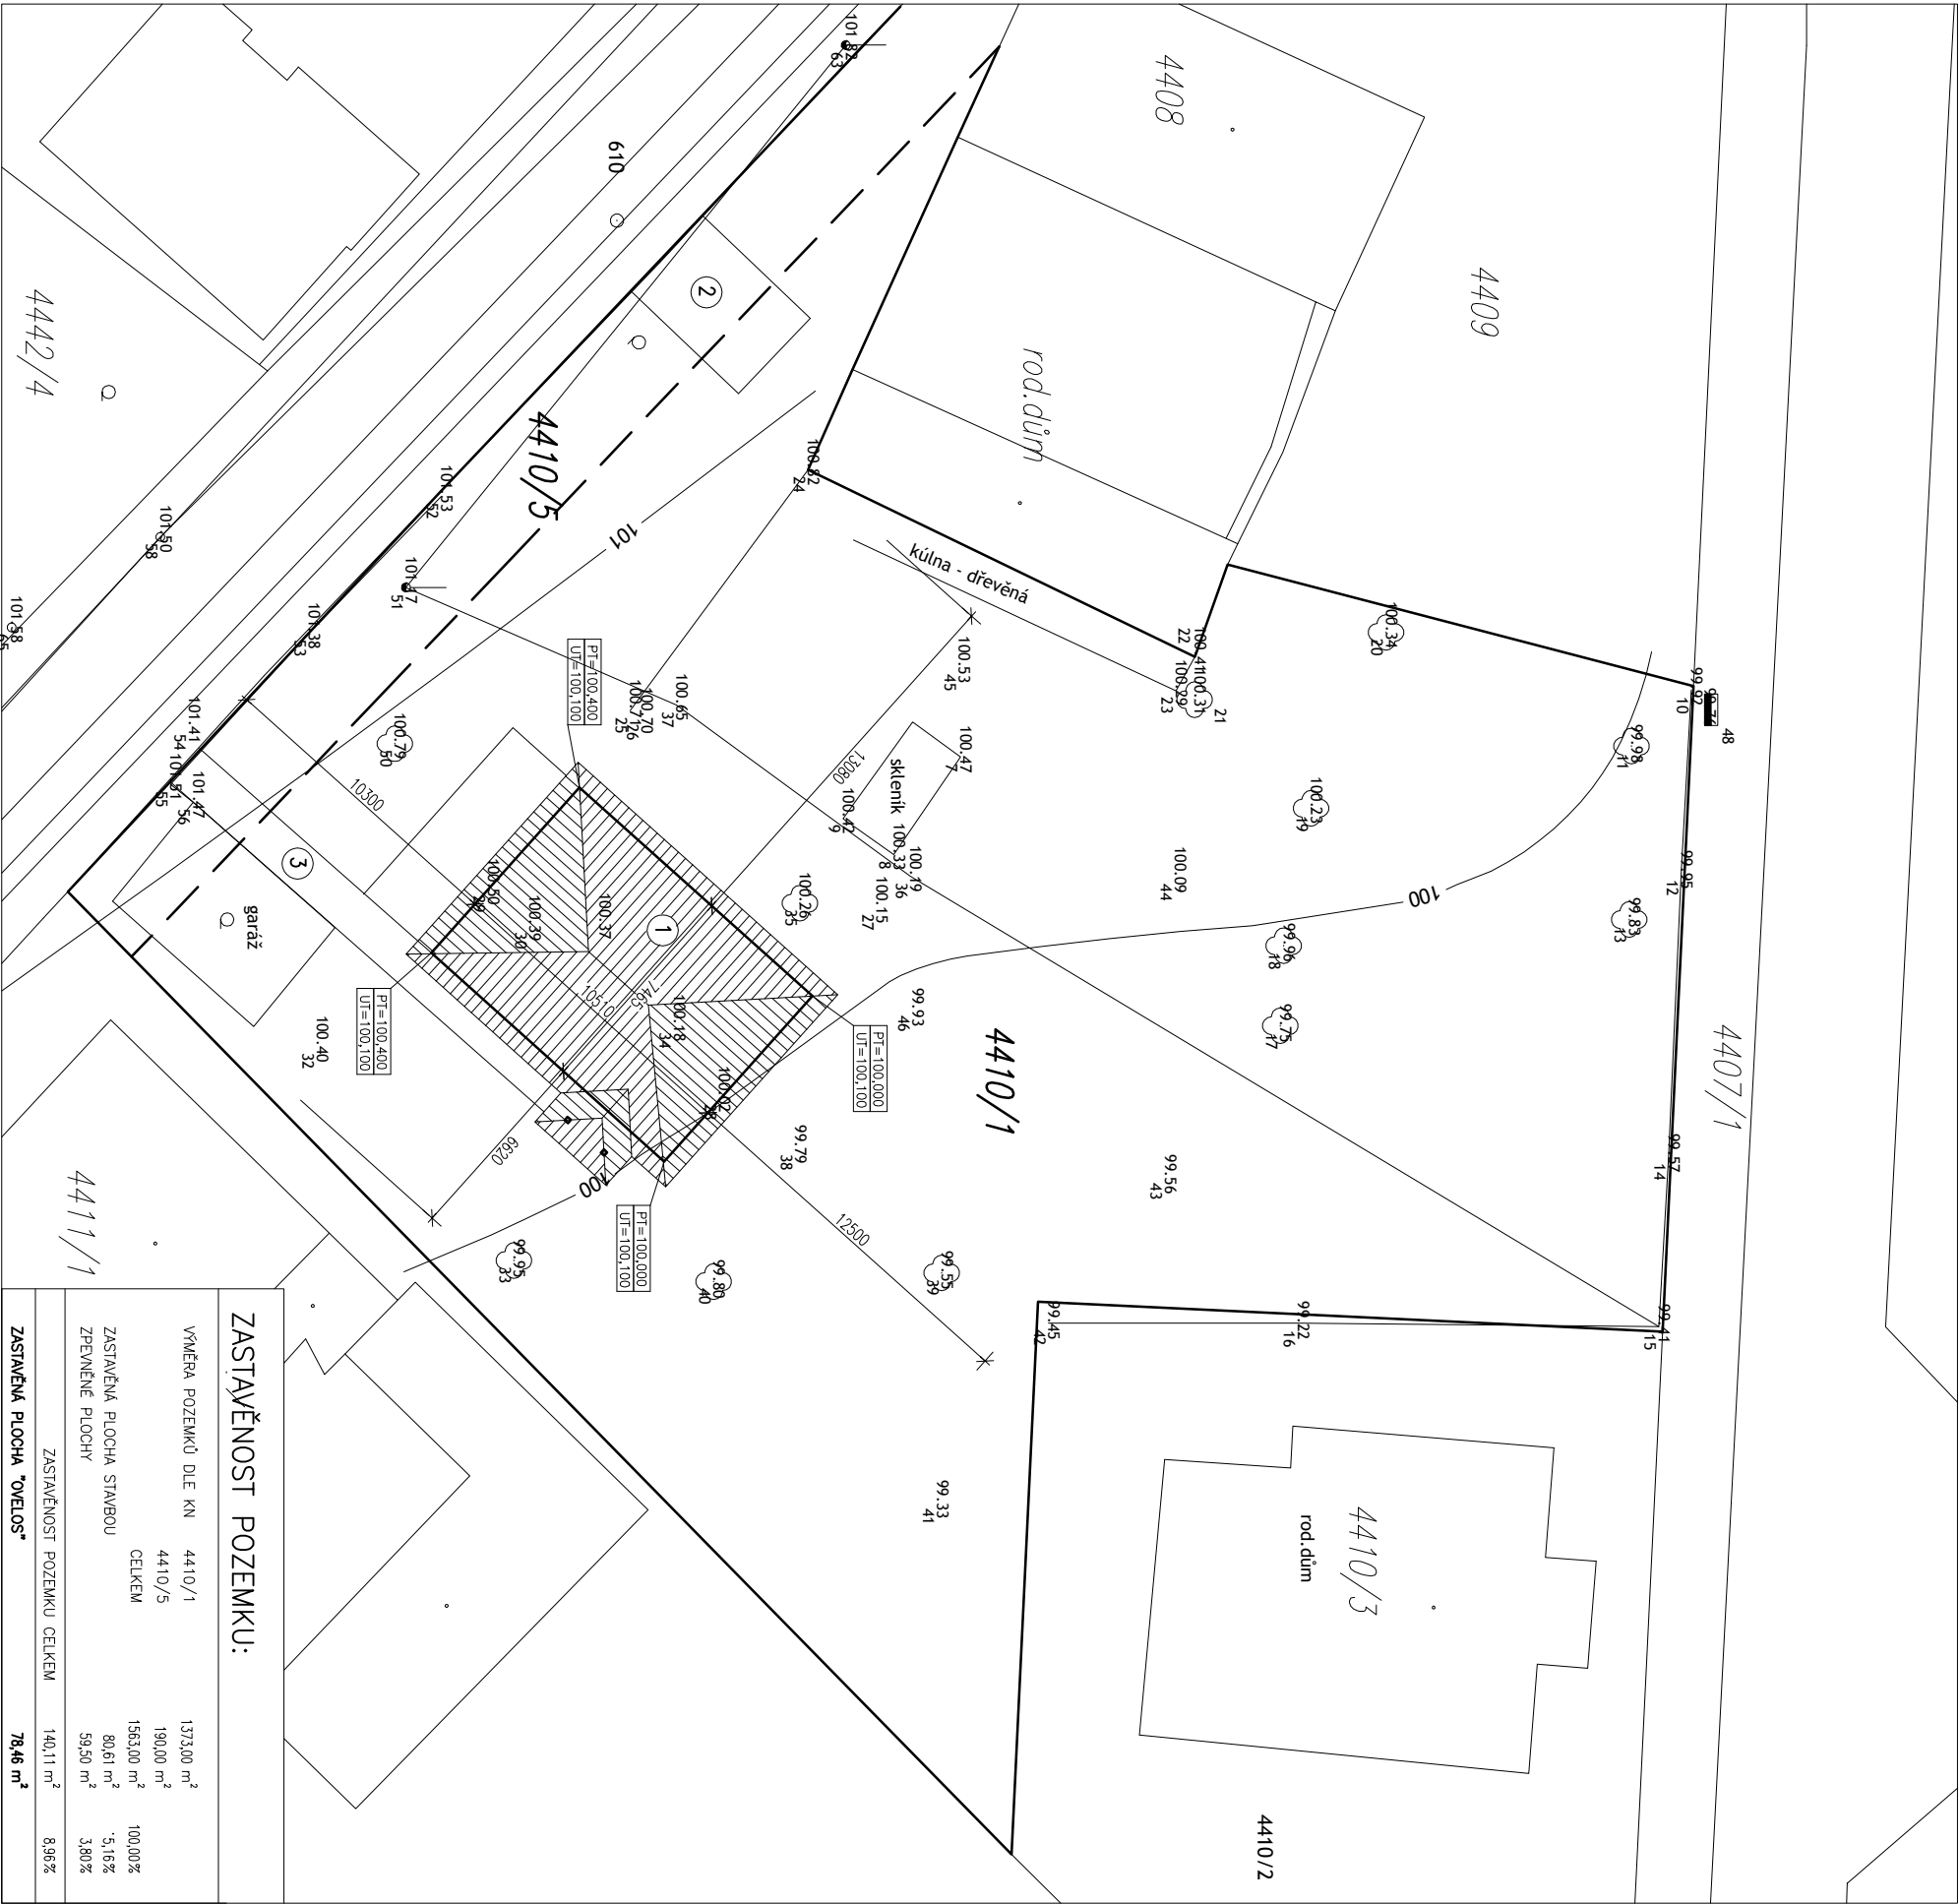

ZASTAVĚNOST POZEMKU:				
VÝMĚRA POZEMKŮ DLE KN	4410/1	1373,00 m ²		
	4410/5	190,00 m ²		
CELKEM		1563,00 m ²	100,00%	
ZASTAVĚNÁ PLOCHA STAVBOU		80,61 m ²	5,16%	
ZPEVNĚNÉ PLOCHY		53,50 m ²	3,80%	
ZASTAVĚNOST POZEMKU CELKEM		140,11 m ²	8,96%	
ZASTAVĚNÁ PLOCHA "OVELOS"		76,46 m ²		

±0,000 = 100,300 m. MÍSTNÍ VÝŠKOVÝ SYSTÉM

OVELOS
a.s. pozemní stavby

OVELOS, pozemní stavby a.s.
U Habrovky 247/11
140 00 Praha 4

Akce: NOVOSTAVBA RODINNÉHO DOMU na p.p.č. 4410/1 a 4410/5, katastrální území Příbram				Datum: Leden 2010
Obec: Příbram	Kraj: Středočeský	Formát: 2x44		
Objednatel PD: Petr Melichar	Zadávkové číslo: 850/117/0/2010		Stupeň PD:	Omšlení/stavební podání
Kontroloval: Košťálkova 1536, 266 01 Běroun	Zodp. projektant:		Měřítko: Číslo přílohy:	
Ing. Martin Ivoň	David Sodonko	Ing. Martin Ivoň		
Část: C – SITUACE STAVBY				
Název přílohy: SITUACE – UMÍSTĚNÍ OBJEKTU RD				
				1:250
				C.3