

LEGENDA

HRANICE

- hranice řešeného území
- zastavěné území
- zastavitelné plochy
- části územního plánu s prvky regulačního plánu

Z5 Z8
U1 U2

PLOCHY S ROZDÍLNÝM ZPŮSOBEM VYUŽITÍ

- stav

návrh

BI

BYDLENÍ INDIVIDUÁLNÍ
- OS

OBČANSKÉ VYBAVENÍ - SPORT
- P

P

VEŘEJNÁ PROSTRANSTVÍ KOMUNIKACÍ MÍSTNÍHO VÝZNAMU
- ZS

ZELEŇ SÍDELNÍ

PROSTOROVÁ REGULACE - PODMÍNKY PRO UMÍSTĚNÍ A PROSTOROVÉ ŘEŠENÍ STAVEB

- stavební čára
- 24.0

kóta vzdáleností u prostorových regulací
- omezená zastavitelnost pozemku z hlediska ochrany krajinného rázu

ZÁZNAM O ÚČINNOSTI


Správní orgán, který územní plán vydal: Zastupitelstvo obce Hvozdec

Datum nabytí účinnosti:

Pořizovatel: Městský úřad Kuřim, Odbor investiční
Vedoucí odboru: Stanislav Bartoš
Oprávněná úřední osoba pořizovatele: Ing. Vlasta Indrová, referent

Otisk úředního razítka

Podpis

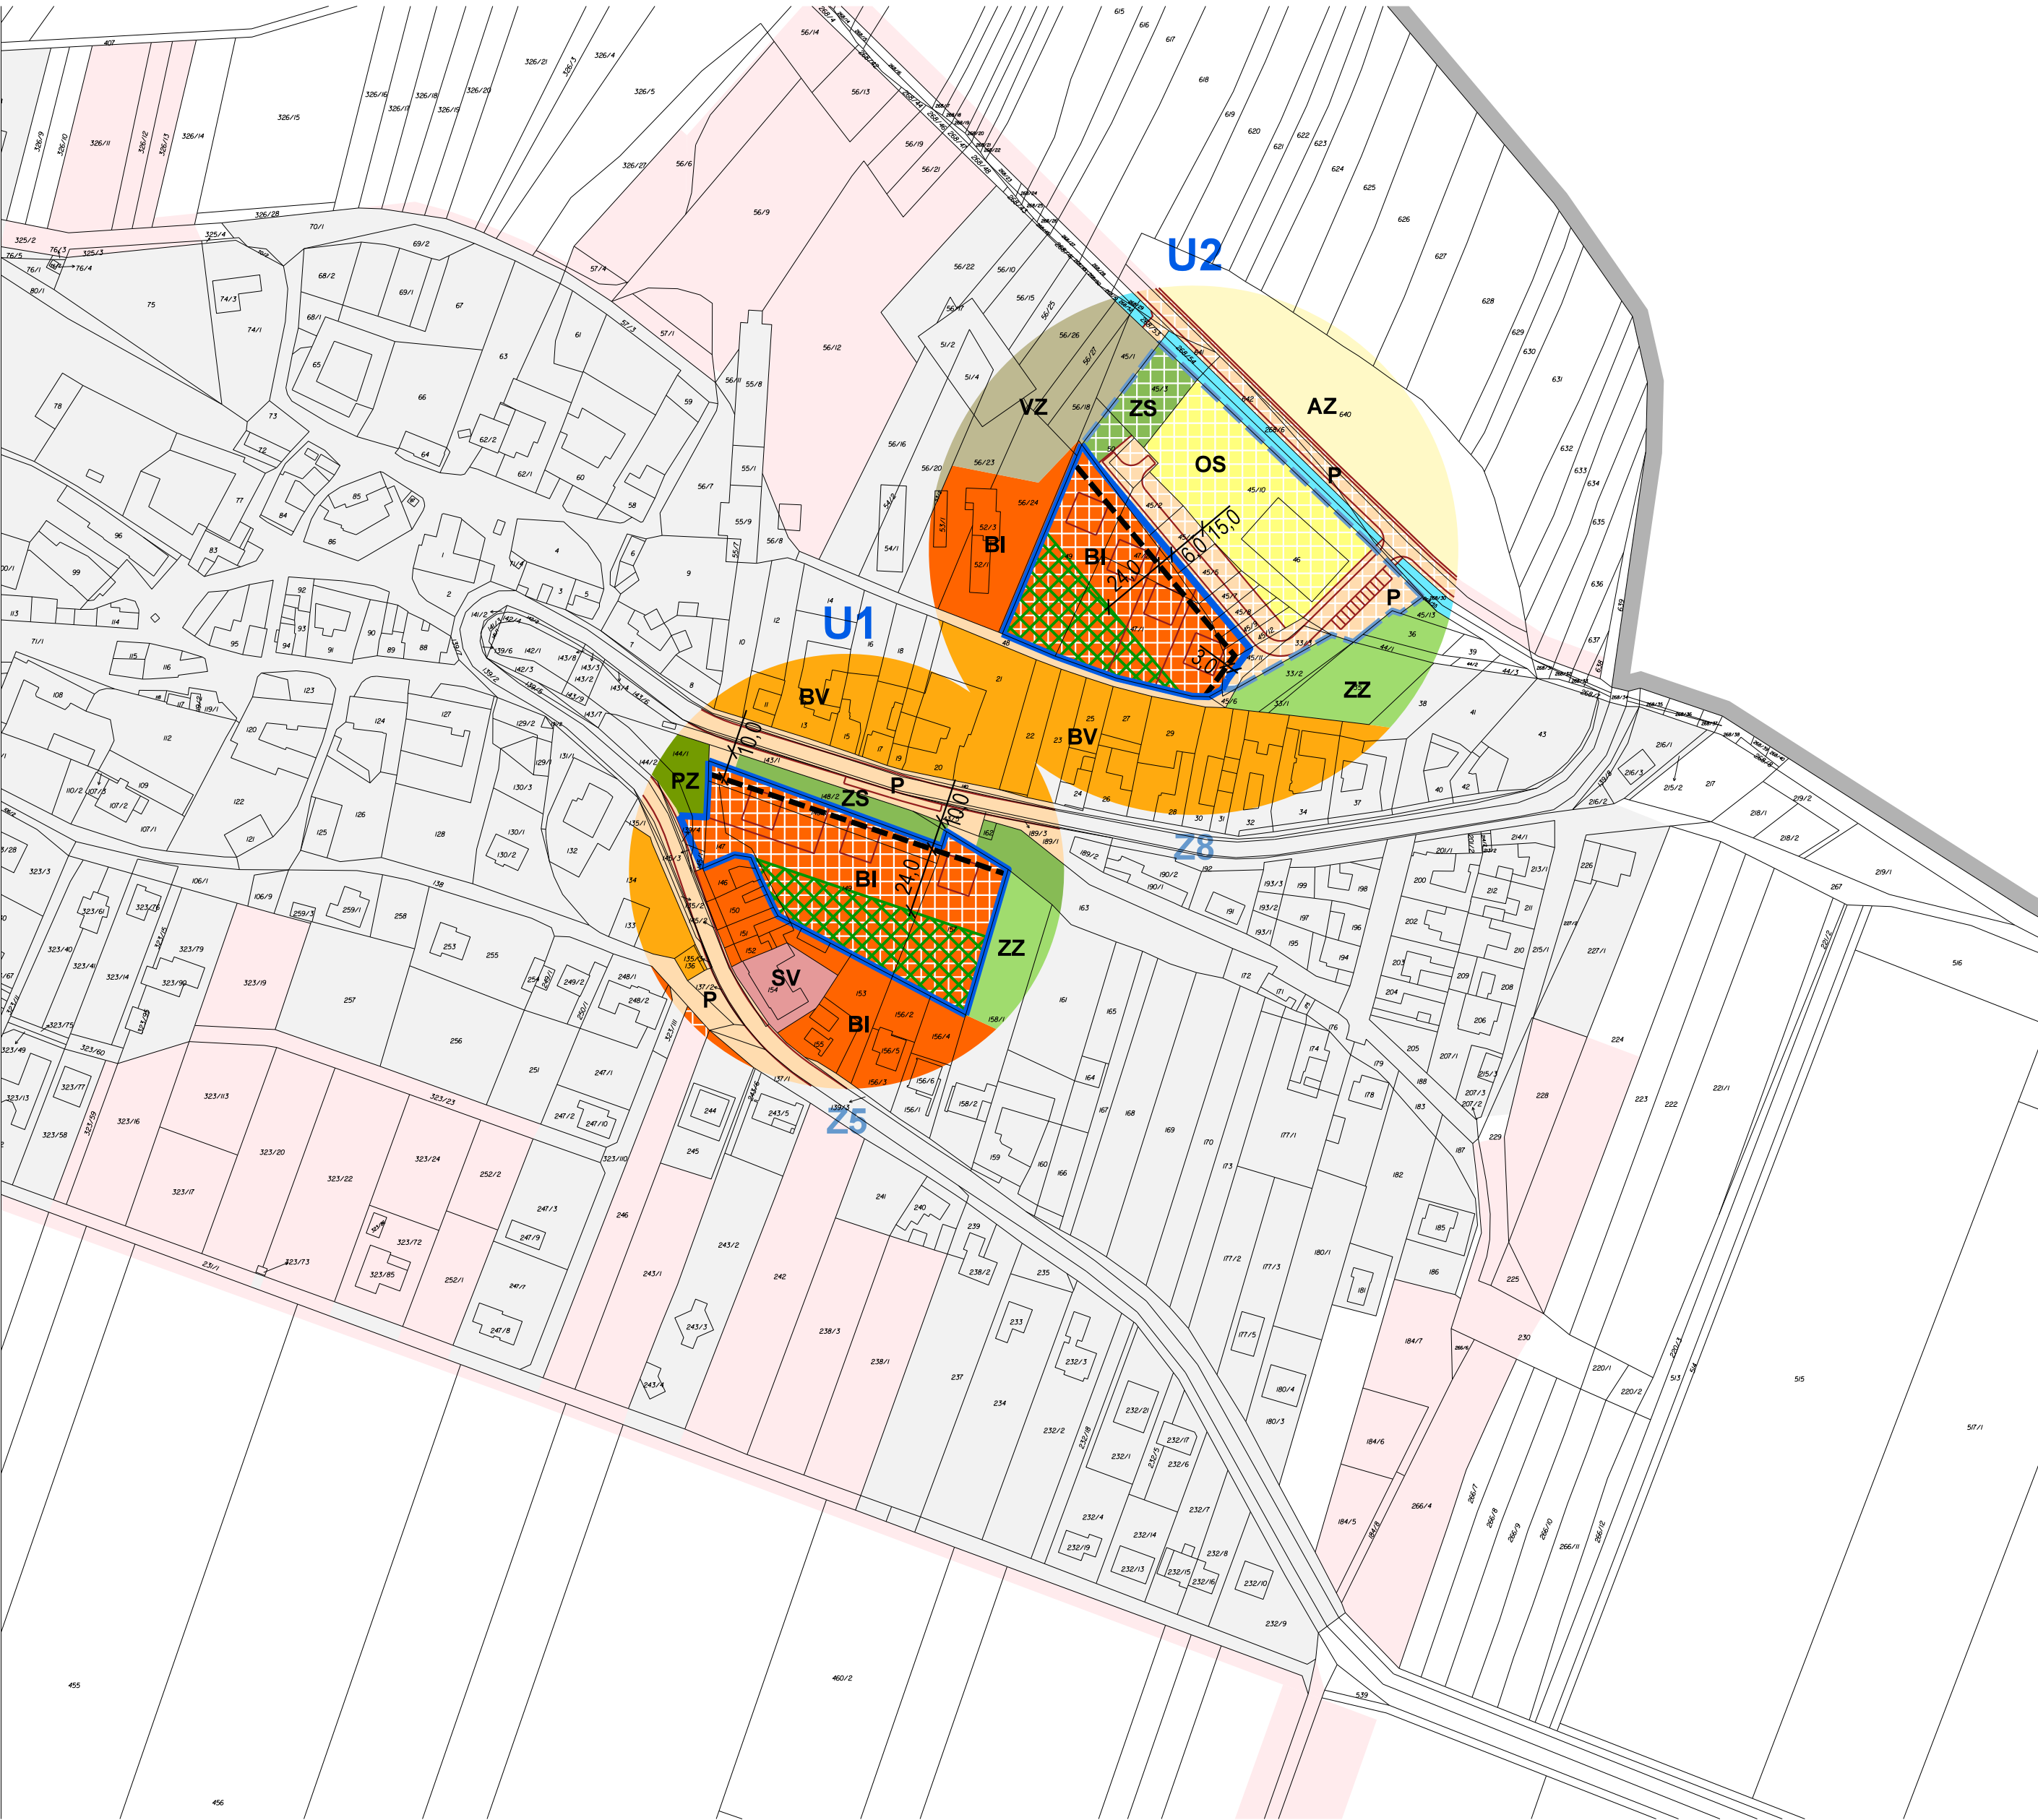

jihomoravský kraj

Polohopisným podkladem je katastrální mapa, poskytnutá ČÚZK /05-2022/. Využití těchto dat se řídí podmínkami dle internetových stránek ČÚZK.

Spolufinancováno Jihomoravským krajem



ČÁSTI ÚZEMNÍHO PLÁNU S PRVKY REGULAČNÍHO PLÁNU

ZHOTOVITEL

atelier ERA

SPOLUPRÁCE

OBJEDNATEL

Obec Hvozdec

PORÍZOVATEL

Městský úřad Kuřim

STUPEŇ

ÚPD-Územní plán

DATUM

červen 2022

Ing.arch. Zbyněk Pech

ČÍSLO SMLOUVY

423500

odbor investiční

MĚŘÍTKO

1 : 2 000

atelier ERA
urbanismus a architektura
sdružení architektů Fixel&Pech