

ZÁZNAM O ÚČINNOSTI

Správní orgán, který územní plán vydal: Zastupitelstvo obce Hvozdec

Datum nabytí účinnosti:

Pořizovatel: Městský úřad Kufim, Odbor investiční  
Vedoucí odboru: Stanislav Bartoš  
Oprávněná úřední osoba pořizovatele: Ing. Vlasta Indrová, referent

Otisk úředního razítka

Podpis

LEGENDA

ZÁKLADNÍ ČLENĚNÍ ÚZEMÍ

- hranice řešeného území
- zastavěné území
- zastavitelné plochy

PLOCHY A KORIDORY S ROZDÍLNÝM ZPŮSOBEM VYUŽITÍ

- návrh

CNZ-E01

koridor technické infrastruktury - ZVN (400 kV)

KONCEPCE ZÁSOBNÍ ELEKTRICKOU ENERGIÍ

- stav

návrh
- vzdušné vedení ZVN 400 kV
- vzdušné vedení VVN 110 kV
- vzdušné vedení VN 22 kV
- kabelové vedení VN 22 kV
- zařízení zásobení elektrickou unergii  
kód: Etr01 - transformovna distribiční  
Etr - transformovna uživatelská

TELEKOMUNIKACE


- stav

radioreleová trasa (T-Mobile)
- telekomunikační kabel (CETIN)

LIMITY VYUŽITÍ ÚZEMÍ

- ochranné pásmo ZVN, VVN, VN

Celé správní území obce je situováno v ochranném pásmu radiolokačního zařízení Ministerstva obrany.  
Celé správní území je zájmovým územím Ministerstva obrany z hlediska povolování vyjmenovaných druhů staveb.

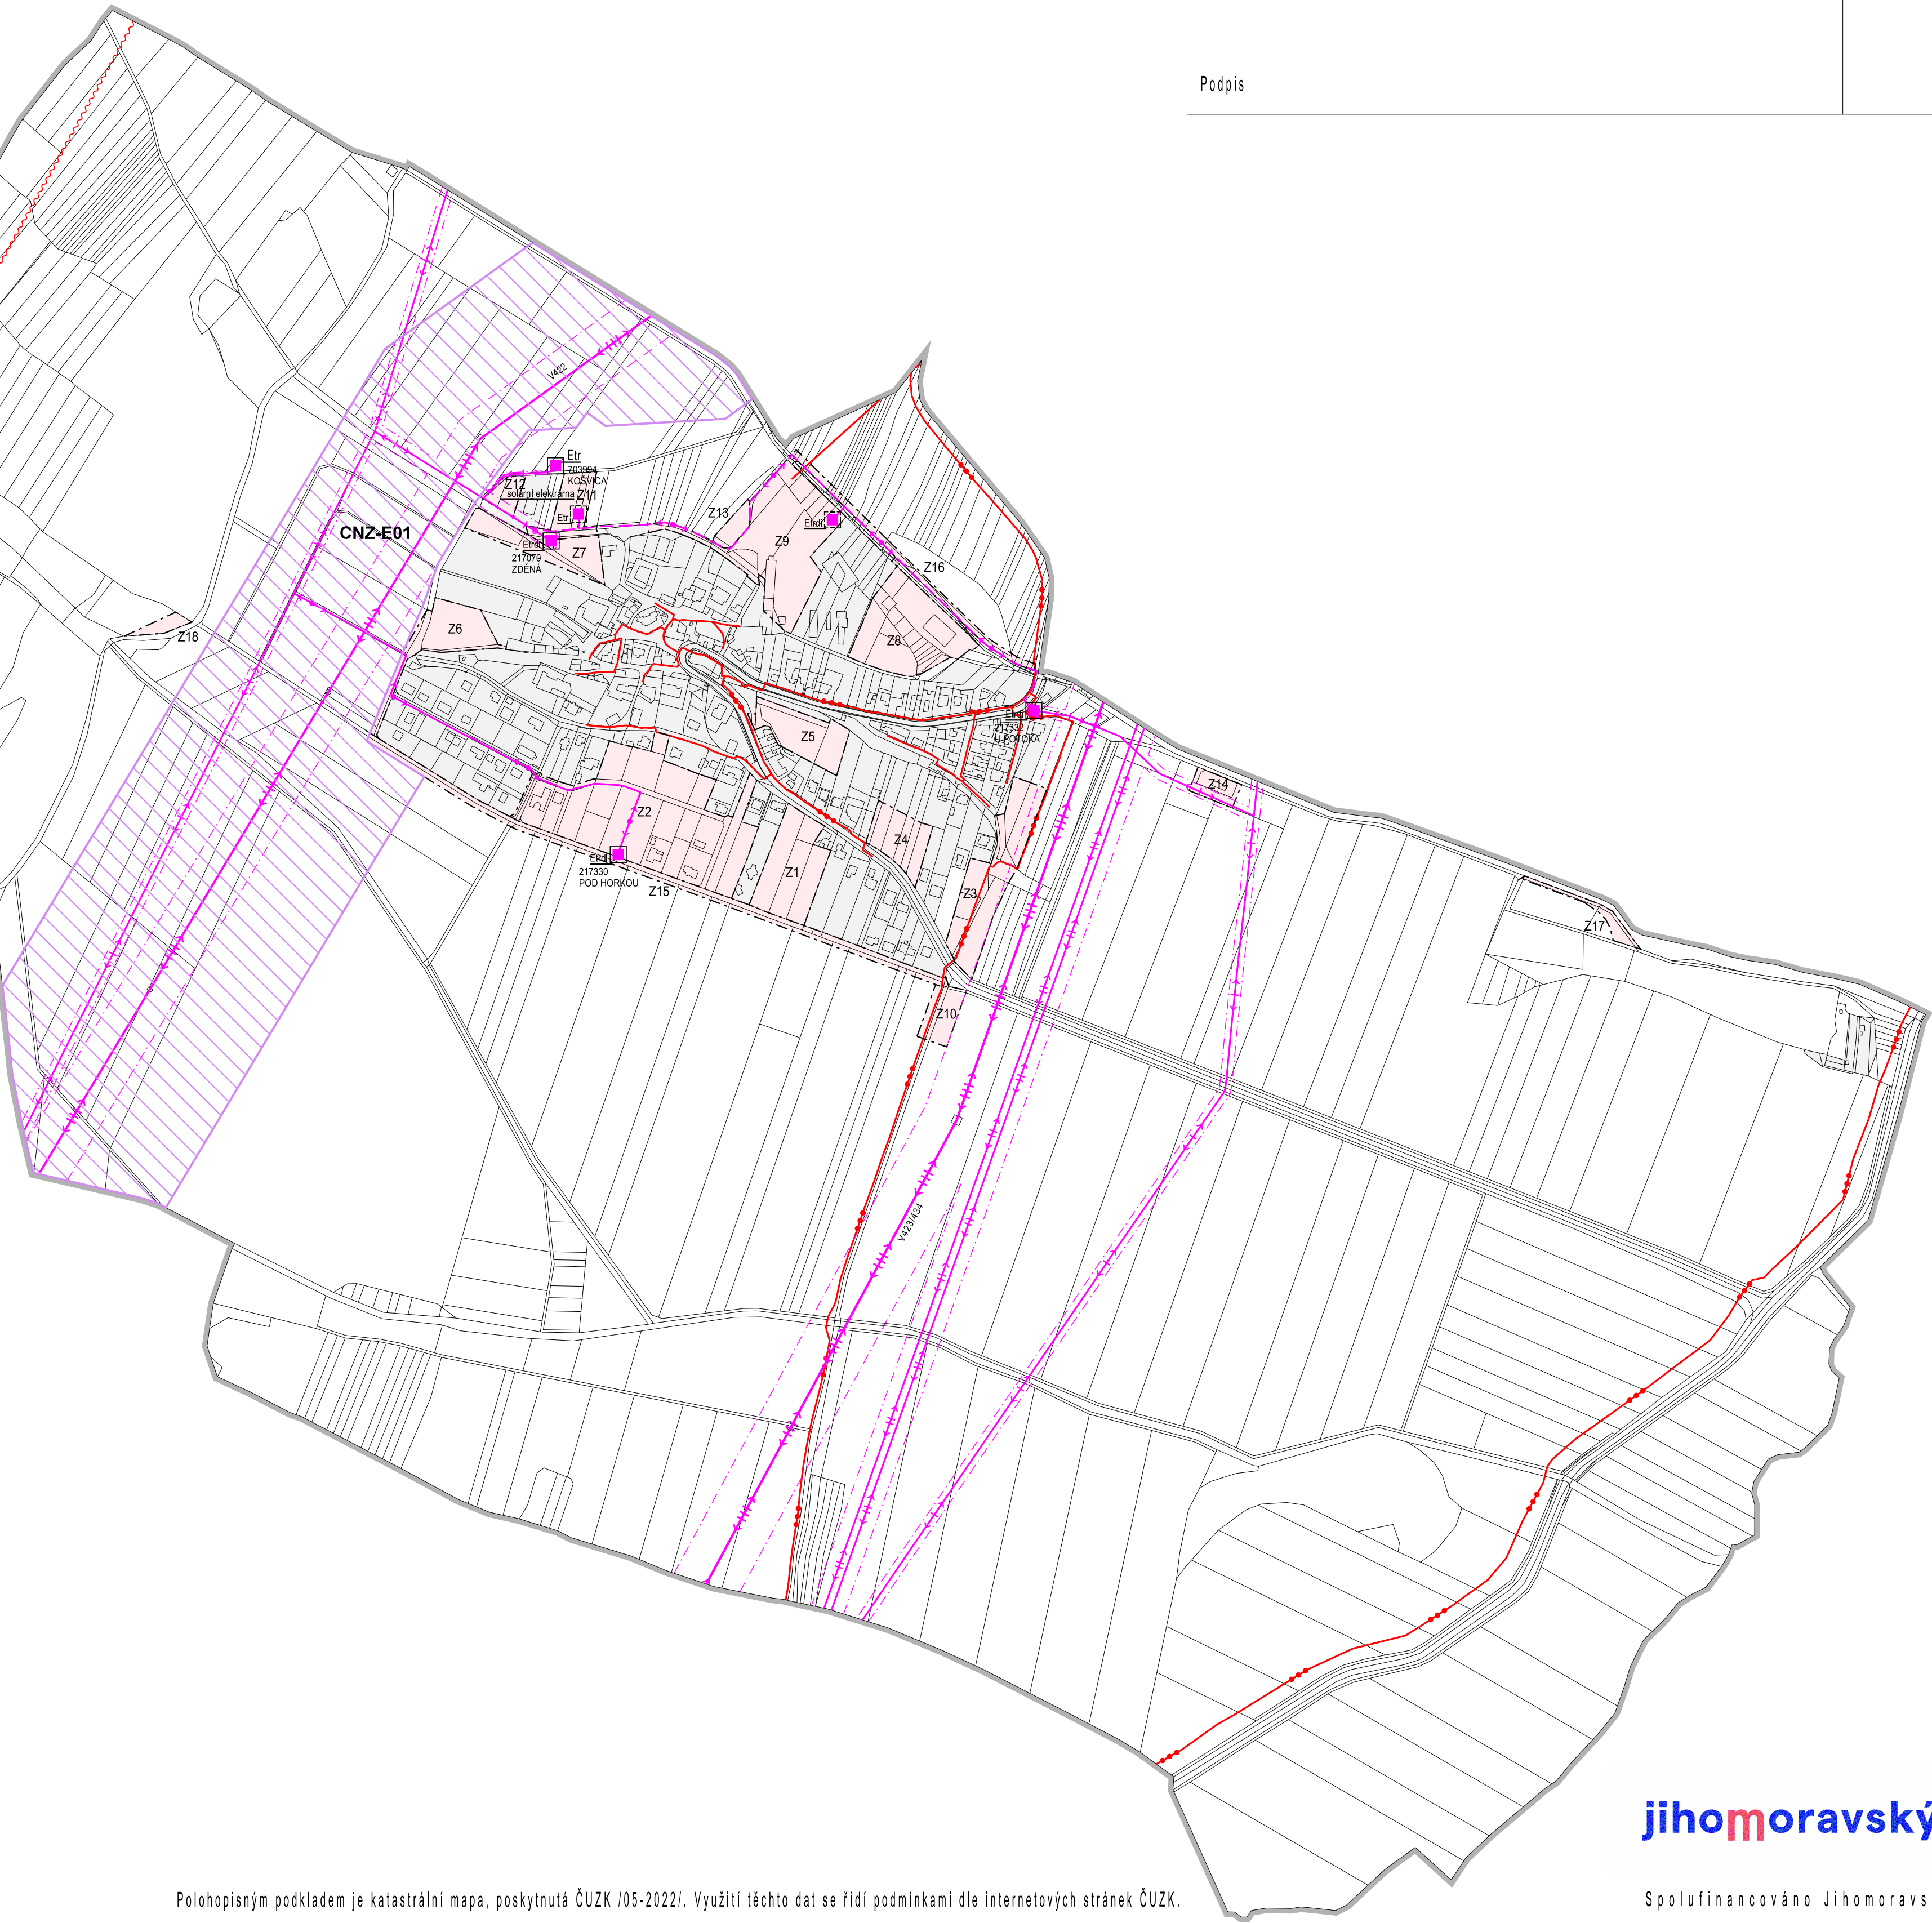

jihomoravský kraj

Spolufinancováno Jihomoravským krajem

Polohopisným podkladem je katastrální mapa, poskytnutá ČÚZK /05-2022/. Využití těchto dat se řídí podmínkami dle internetových stránek ČÚZK.

KONCEPCE TECHNICKÉ INFRASTRUKTURY - ENERGETIKA A TELEKOMUNIKACE

ZHOTOVITEL	atelier ERA	SPOLUPRÁCE	Ing Vlastimila Nepevná	OBJEDNATEL	Obec Hvozdec	POŘIZOVATEL	Městský úřad Kufim	STUPĚŇ	UPD-Územní plán		
	Ing.arch. Zbyněk Pech			ČÍSLO SMLOUVY	423500		odbor investiční	MĚŘÍTKO	1 : 5 000	DATUM	červen 2022

atelier ERA  
urbanismus a architektura  
sdružení architektů Fixel&Pech

0.6