


PROJEKTANT: ING. IVANA FUČIKOVÁ, HAVIRSKÁ 341/33, 664 12 OSLAVANY, IČ: 74568442		
MÍSTO STAVBY: K.Ú. OSLAVANY, PARC. Č. 1937, 1938, 1939, 664 12 OSLAVANY		
INVESTOR: PETR VYKLICKÝ, Č. POP. 221, 664 91 NOVÁ VES		
STAVBA: NOVOSTAVBA RODINNÉHO DOMU PARC.Č. 1937, 1938, 1939, K.Ú. OSLAVANY	FORMÁT: 1xA4	
	KRESLIL: ING. FUČIKOVÁ	
	ZAK.ČÍS.: 11/2020	
OBJEKT: D.1.1.- RODINNÝ DŮM	DATUM: SRPEN 2020	
	MĚŘITKO: 1:250	
OBSAH VYKRESU: SITUACE UMÍSTĚNÍ	C.PARE	C. VYKR.: C.3
CHARAKTER STAVBY: NOVOSTAVBA		

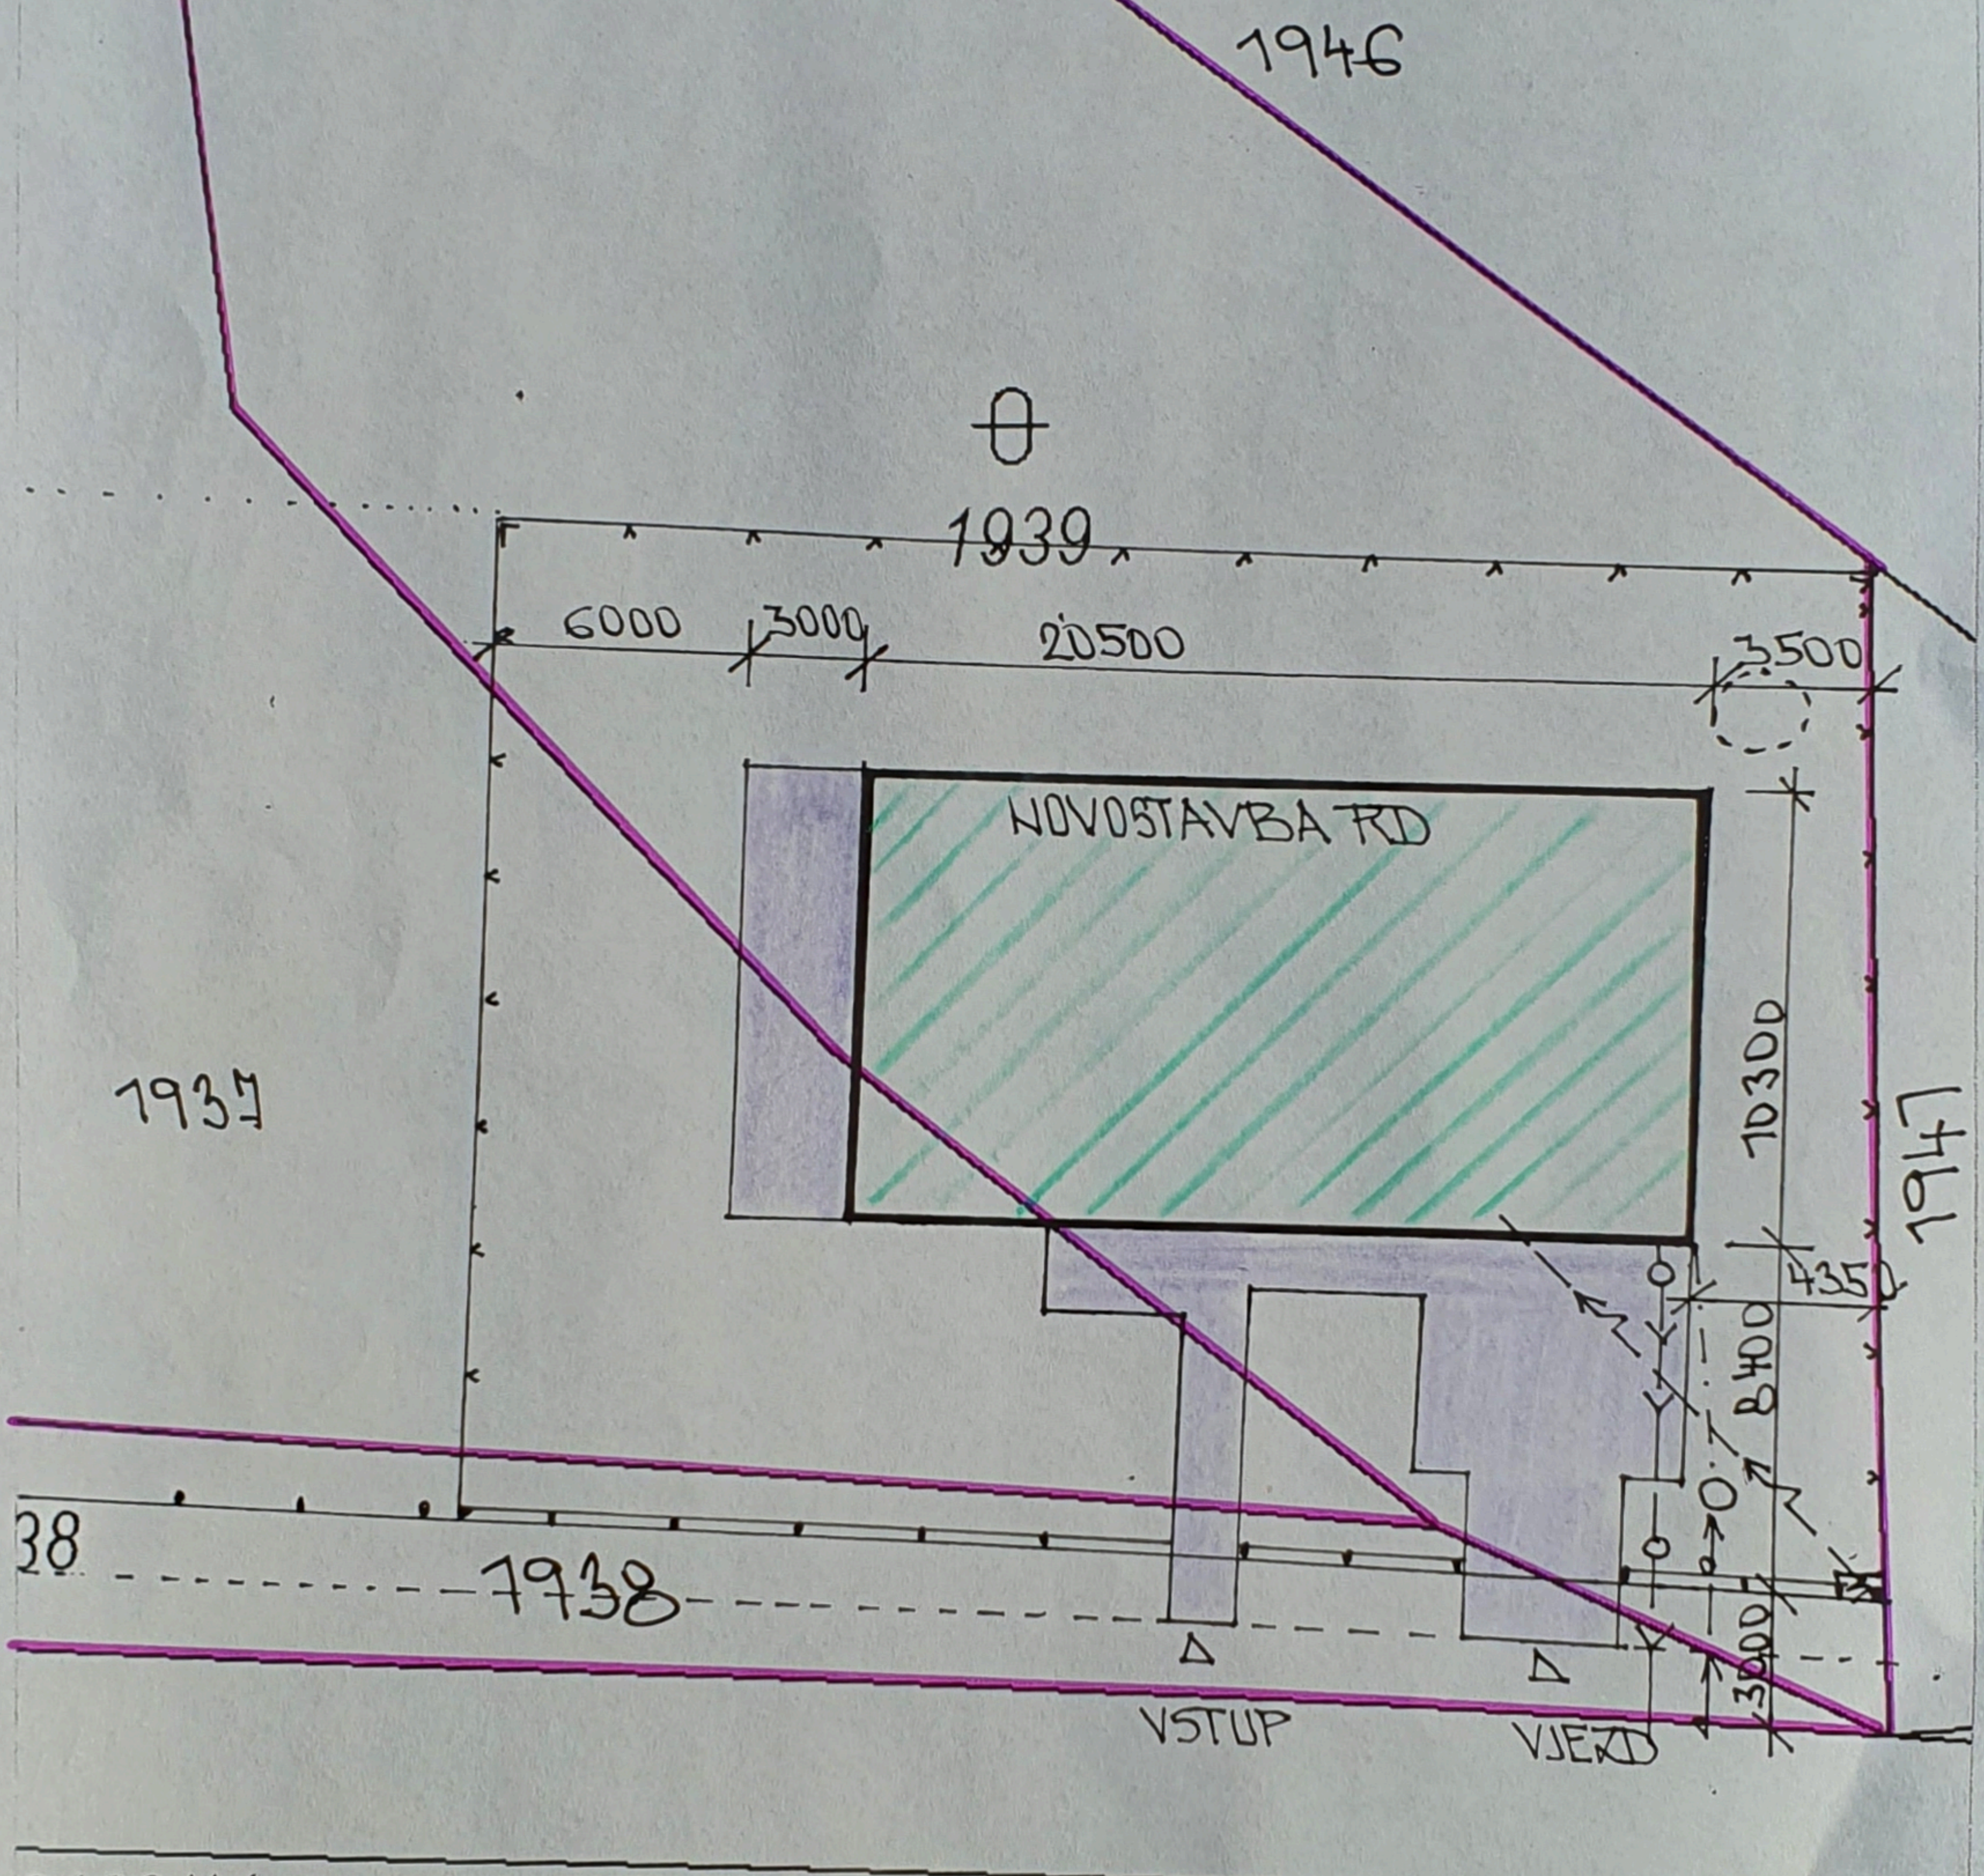

- LEGENDA
- NOVOSTAVBA RD S PŘÍSTŘEŠKEM (ZASTAV. PLOCHA 211,20M<sup>2</sup>)
  - ZPEVNĚNÉ PLOCHY (S=122,0M<sup>2</sup>)
  - HRANICE POZEMKU
  - HRANICE POZEMKU S OPLOCENÍM
  - OPLOCENÍ POZEMKU
  - SPLAŠKOVÁ KANALIZACE
  - PODZEMNÍ VEDENÍ NN
  - VODOVOD